



ŘEZ A-A

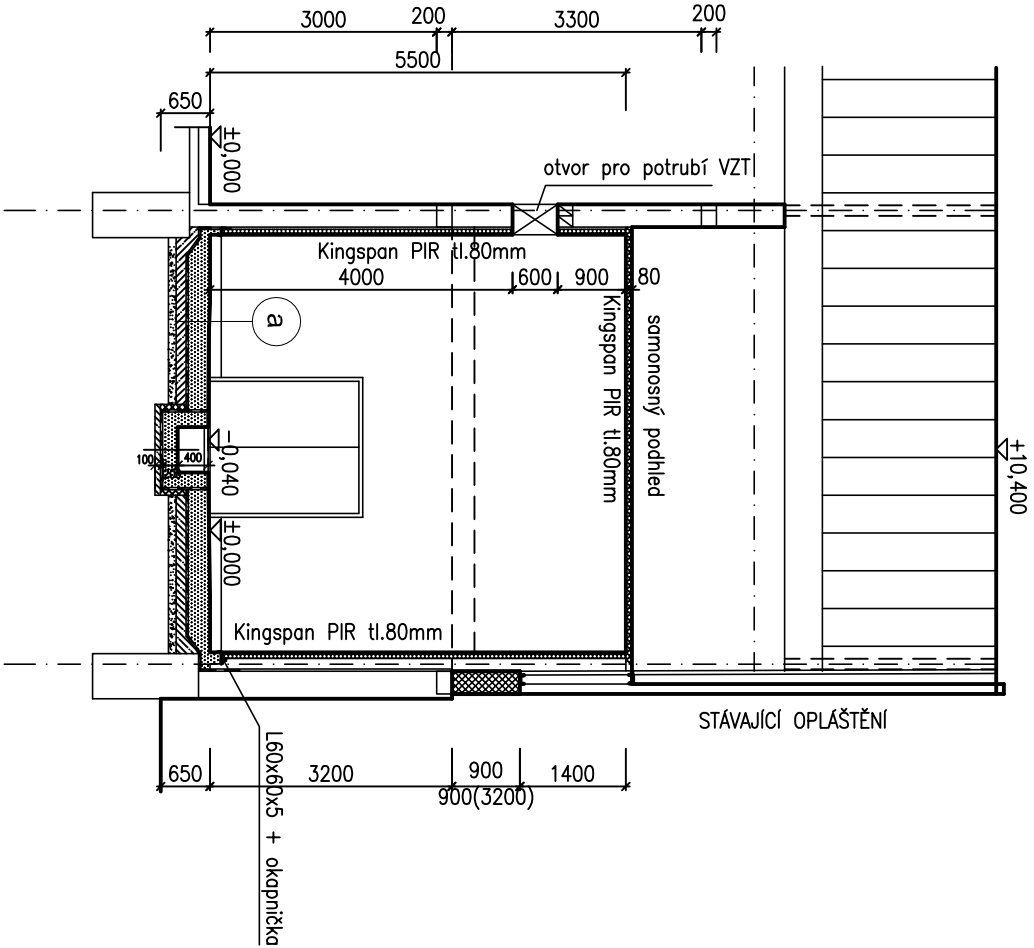

ŘEZ B-B

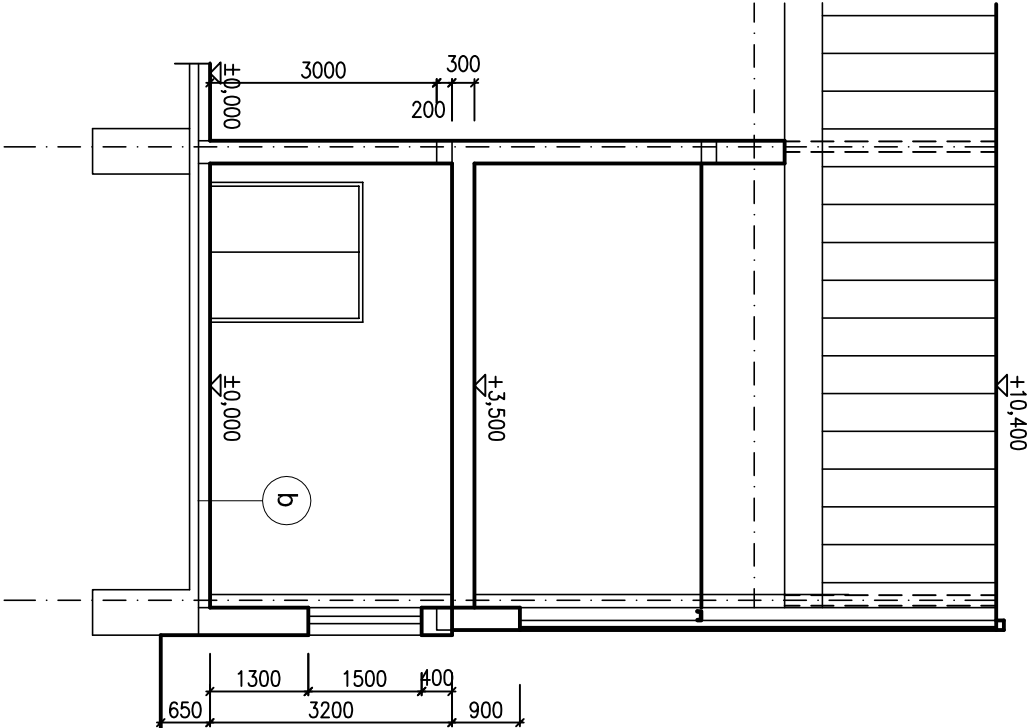

NAVŘZENÉ SKLADBY VRSTEV :

a

- ŽELEZOBETONOVÁ KONSTRUKCE TL.300–250MM
- FÓLIE EKOPLAST 806 TL.150MM
- PODKLADNÍ BETONOVÁ MAZANINA TL.100MM
- ŠTĚRKOPÍSKOVÉ LOŽE

b

- KERAMICKÁ DLAŽBA DO TWIELU TL. 0,8 MM
- BETONOVÁ MAZANINA TL. 80 MM
- HYDROIZOLACE BITAGIT
- PODKLADNÍ BETONOVÁ MAZANINA TL.100MM
- ŠTĚRKOPÍSKOVÉ LOŽE TL.100MM

±0,000=149,20m N.M.

<div><div><div><div><div></div><div>Trendis</div><div>skl. s. r.o.</div></div></div><div><div><div></div><div>Trendis, spol. s r.o.</div><div>Masarykova 1059</div><div>698 01 Veselí n/Mor.</div><div>tel.: 518324188</div><div>e-mail: trendis@mybox.cz</div></div></div></div></div>		Vypracoval : <div><div>Počet A4 : 2</div><div>Datum : 06/2019</div><div>Zakázka číslo : 1219 009</div></div> <div>Stupeň : DOS</div> <div>Měřítko : 1:100</div>	
Investor : SÚS JmK, ul.Ořechovská		Poř. číslo : D.1.1.06	
Stavba : areál SÚS Brno - venkov, ul.Ořechovská 35, Brno		Archivní číslo : TV 4874	
RUČNÍ MÝČKA NÁKLADNÍCH AUT		Obsah : ŘEZY A-A, B-B - NAVRŽENÝ STAV	