


POJISTKOVÁ SKŘIŇ SR2 NA FASÁDĚ
JIŠTĚNÍ 40A KABEL CYKY4Bx6 PRO SIL63
POJISTKOVÁ SKŘIŇ SIL 63, NA FASÁDĚ
JIŠTĚNÍ 32A KABEL CYKY-J 5x6 PRO R01

Č. M.	ÚČEL MÍSTNOSTI	PLOCHA (m ²)	DRUH PODLAHY	ÚPRAVA STĚNY
1.01	MYČI BOX	91,50	BETONOVÁ DLAŽBA	KERAMICKÝ OBKLAD V 3200
1.02	ČOV	26,40	KERAMICKÁ DLAŽBA	KERAMICKÝ OBKLAD V 1800
1.03	SKLAD CHEMIKÁLÍ	10,40	KERAMICKÁ DLAŽBA	BĚLINOVÝ OBKLAD V 1800
1.04	ELEKTROROZVODNA	14,10	KERAMICKÁ DLAŽBA	
1.05	KOMPRESOR	4,55	CEMENTOVÝ POTĚR	

LEGENDA MÍSTNOSTÍ

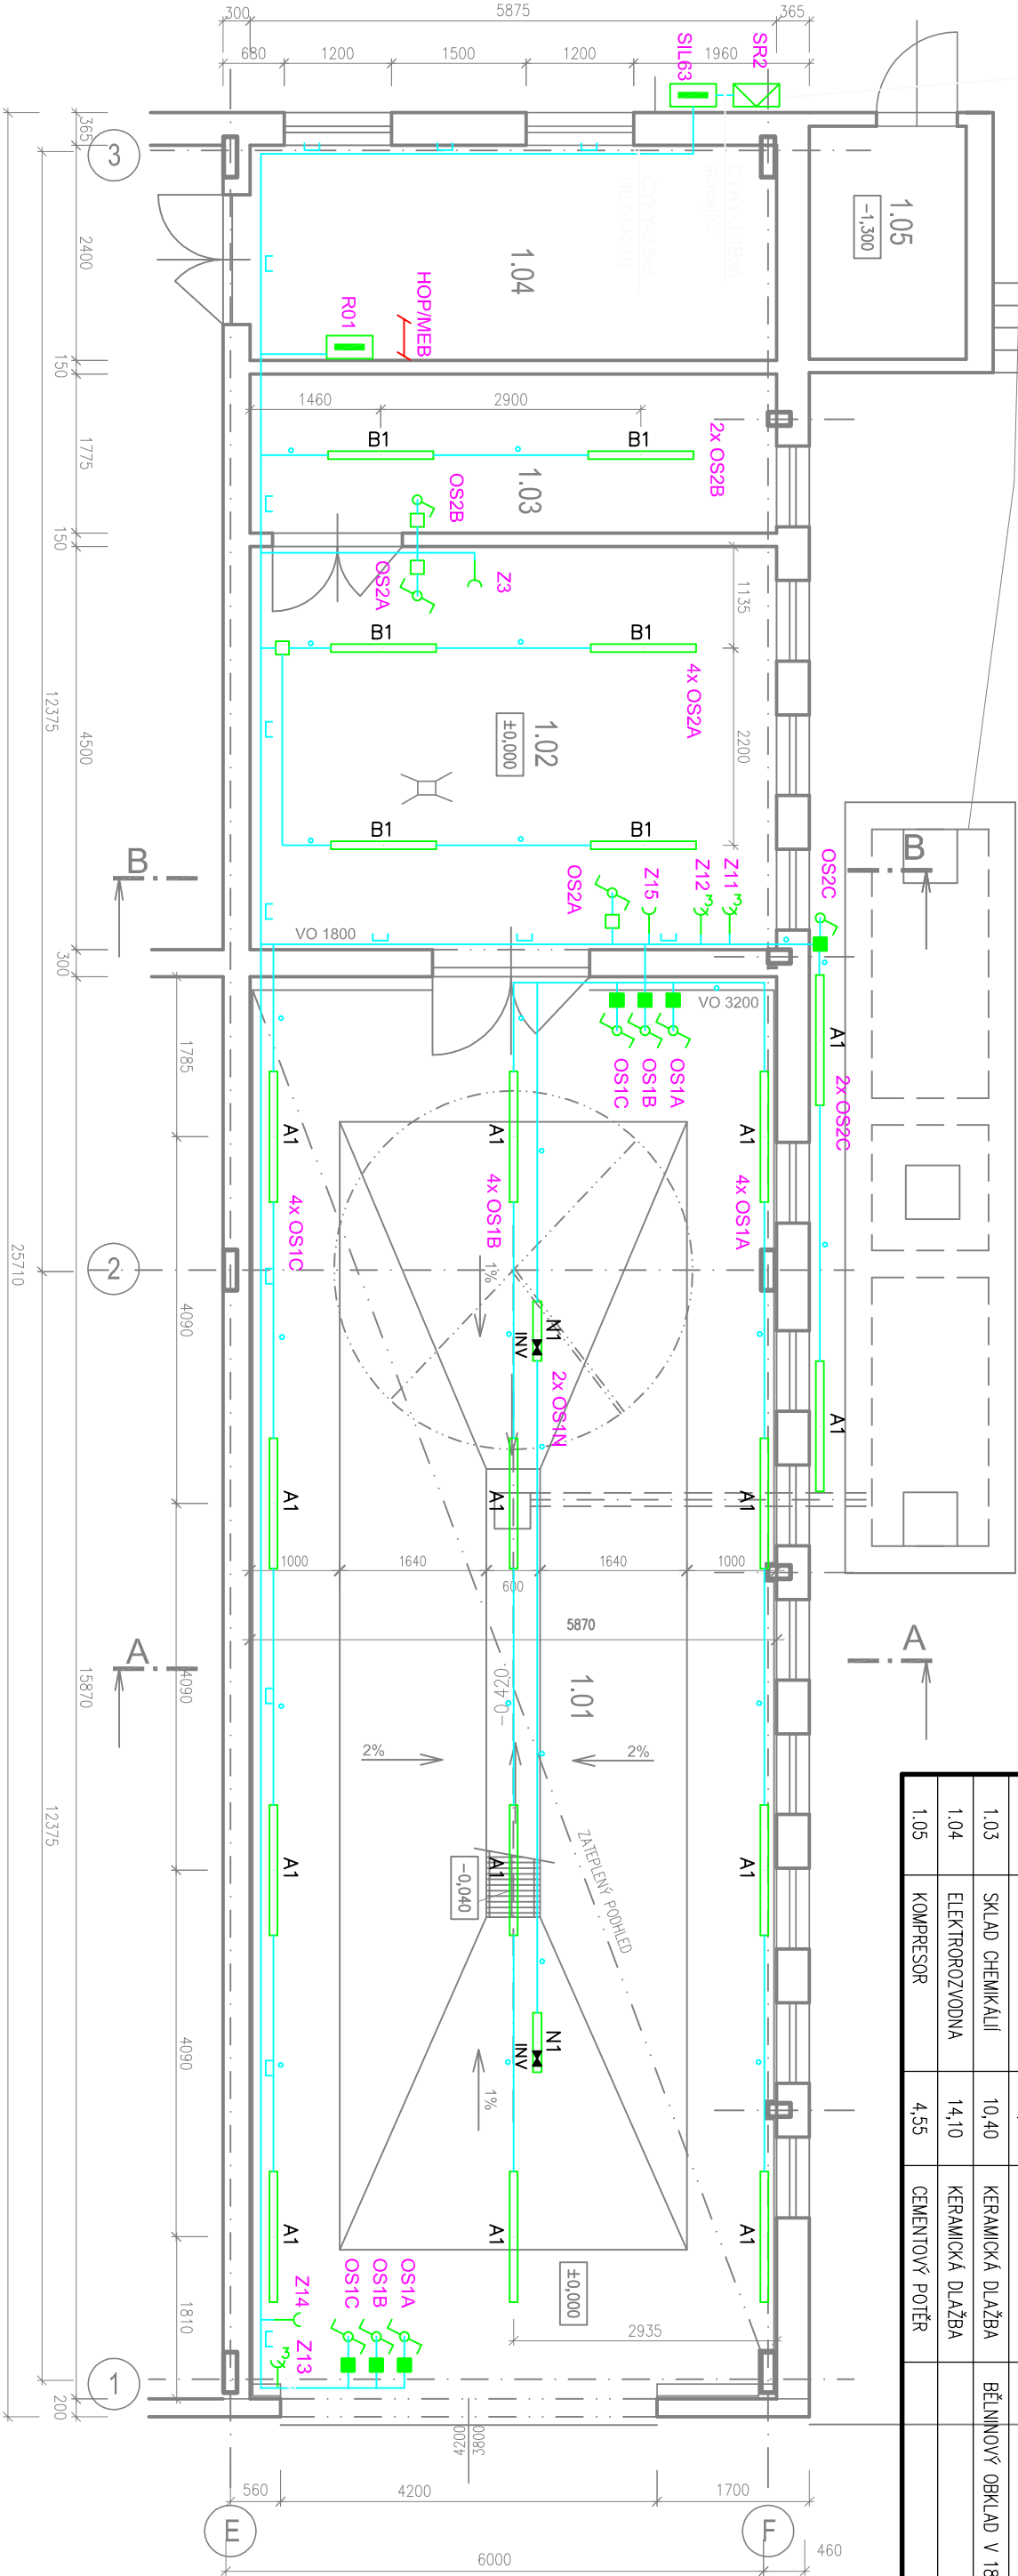

- A1

PRŮMYSLOVÉ STROPNÍ LED SVĚTLIDLO, TREVOS, IP66
INNOVA 1,5ft ABS 8000/840, 1x 54 W, 7170 lm, Ra 85, 4000K
- B1

PRŮMYSLOVÉ STROPNÍ LED SVĚTLIDLO, TREVOS, IP66
INNOVA 1,4ft ABS 6400/840, 1x 43 W, 5710 lm, Ra 85, 4000K
- N1

PRŮMYSLOVÉ STROPNÍ LED SVĚTLIDLO, TREVOS, IP66
PRIMA LED 1,2ft ABS NM1h, 1x 4,5 W, 440 lm, Ra 85, 4000K
- ZÁSUVKA 400V/16A/5p, IP67
- ZÁSUVKA 400V/16A/5p, IP44
- ZÁSUVKA 23V/16A, IP65
- SPINAČ ŘÁZENÍ č.1, IP65
- SPINAČ ŘÁZENÍ č.6, IP65
- SVORKOVÁ KRABICE IP55 (S-box 106)
- SVORKOVÁ KRABICE IP54
- HOP/MEB

EKVIPOVACNÍ SVORKOVNICE EPS2
- KABELOVÁ TRASA V PVC TRUBKÁCH Ø25mm, 16mm
- KABELOVÁ TRASA V DRÁTĚNÉM ŽLABU 100x50

POZNÁMKA:

PROVOZNÍ NAPĚTÍ:

OCHRANA PŘED ÚRAZEM
EL. PROUDEM:

PROVEDENÍ:

3+NPE ~50Hz, 230V/400V/TN-S

DLE ČSN 33 2000-4-41 ED.3 AUTOMATICKÝM ODPOJENÍM
OD ZDROJE V SÍTI TN-S, OCHRANNÝM POSPOJOVÁNÍM
PROUDOVÝM CHRANIČEM

ROZVODY BUDOU PROVEDENY DLE ČSN 33 2000-5-52 ED.2
KABELY CYKY NA POVRCHU V KABELOVÝCH ŽLABECH A
TUHÝCH ELINST. TRUBKÁCH

PROVEDE SE VODIVÉ POSPOJENÍ VŠECH NEŽIVÝCH VODIVÝCH
KONSTRUKČÍ STAVBY A JEJICH PŘIPOJENÍ NA EPS.
EPS SE PŘIPOJÍ NA ZEMNÍCI SOUSTAVY OBJEKTU POMOCÍ
H07V-K 10mm ZŽ. JEDNÁ SE O POSPOJOVÁNÍ OCELOVÝCH
KONSTRUKČÍ, TECHNOLOGIÍ ...

SPOJE BUDOU PROVEDENY VODIČEM H07V-K 6mm²ZŽ
A ŠROUBY S VĚJŘOVITÝMI PODLOŽKAMI

<div><div><div>Trendis</div><div>sol. s.r.o.</div></div></div>			
Investor : SÚS Jmk, Ořechovská 541/25, 619 00 Brno		Trendis, spol. s r.o. Masarykova 1059 698 01 Veselí n/Mor. tel.: 518324188 e-mail: trendis@mybox.cz	
Stavba : areál SÚS Brno-venkov, ul.Ořechovská 35, Brno		Počet A4 : 2	Stupeň : 2
RUČNÍ MYČKA NÁKLADNÍCH AUT		Datum : 09/2019	DPS
D.1.4. e) Silnoproudá elektrotechnika		Zakázka číslo : 1219009	Měřítko : 1 : 75
Obsah : ELEKTROINSTALACE		Archivní číslo : TV 4877	Poř. číslo : D1.4.1

ERROR: syntaxerror
OFFENDING COMMAND: --nostringval--

STACK:

/Title
()
/Subject
(D:20191107163055+01'00')
/ModDate
()
/Keywords
(PDFCreator Version 0.9.5)
/Creator
(D:20191107163055+01'00')
/CreationDate
(Owner)
/Author
-mark-