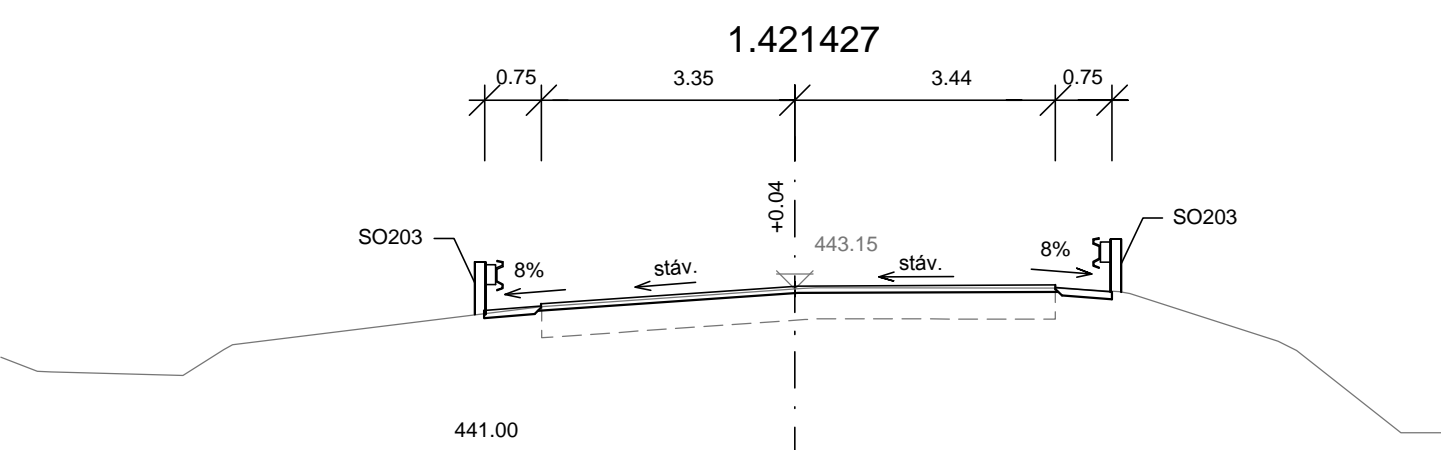
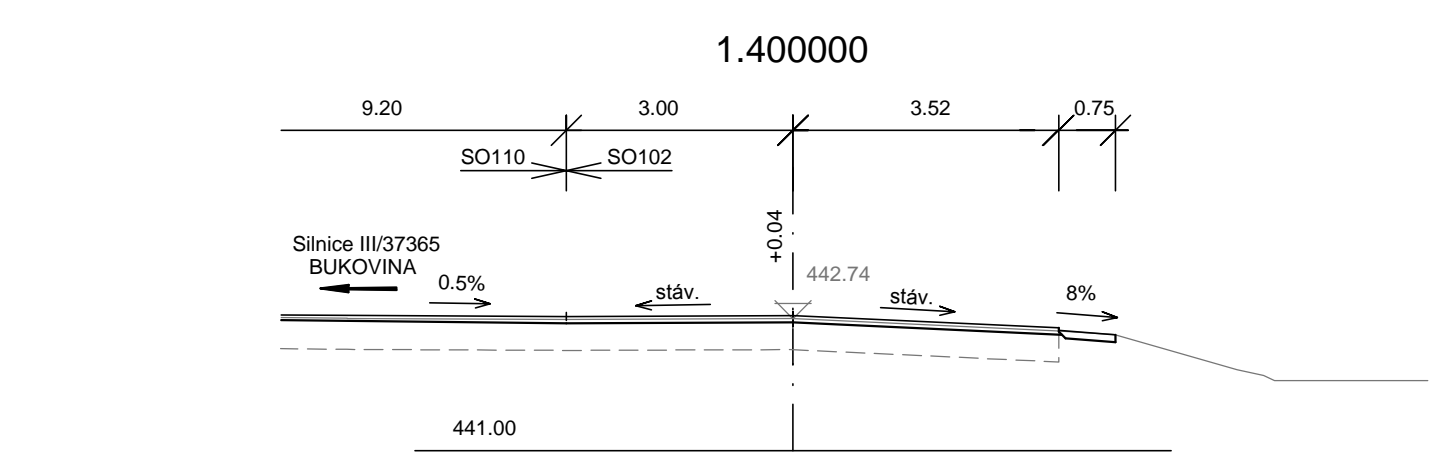
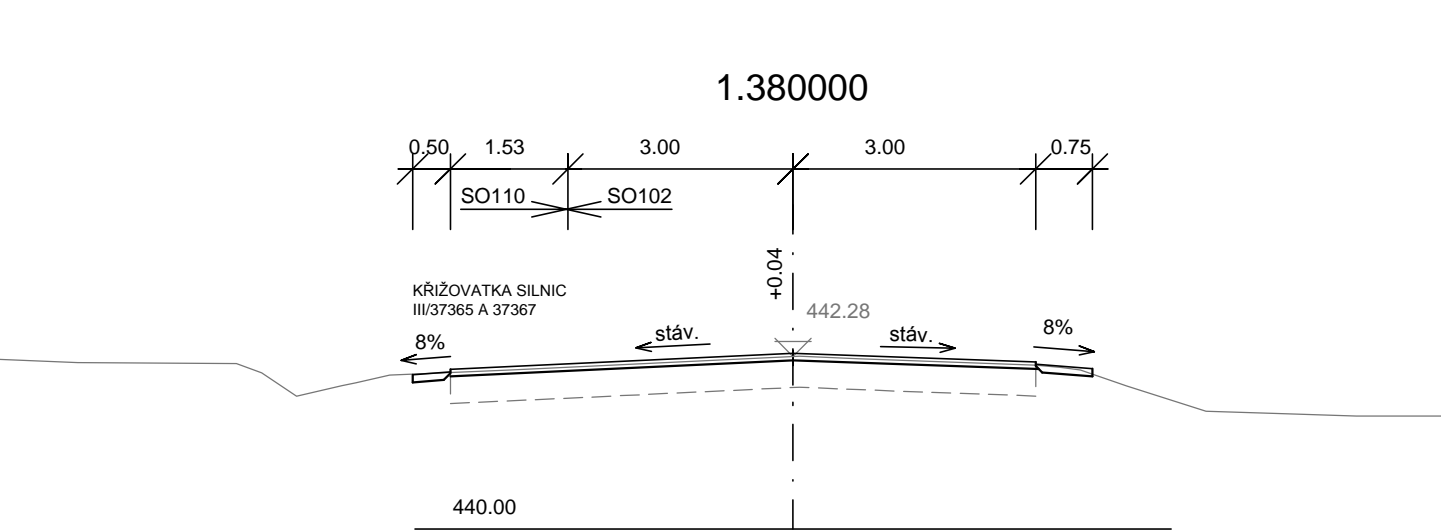
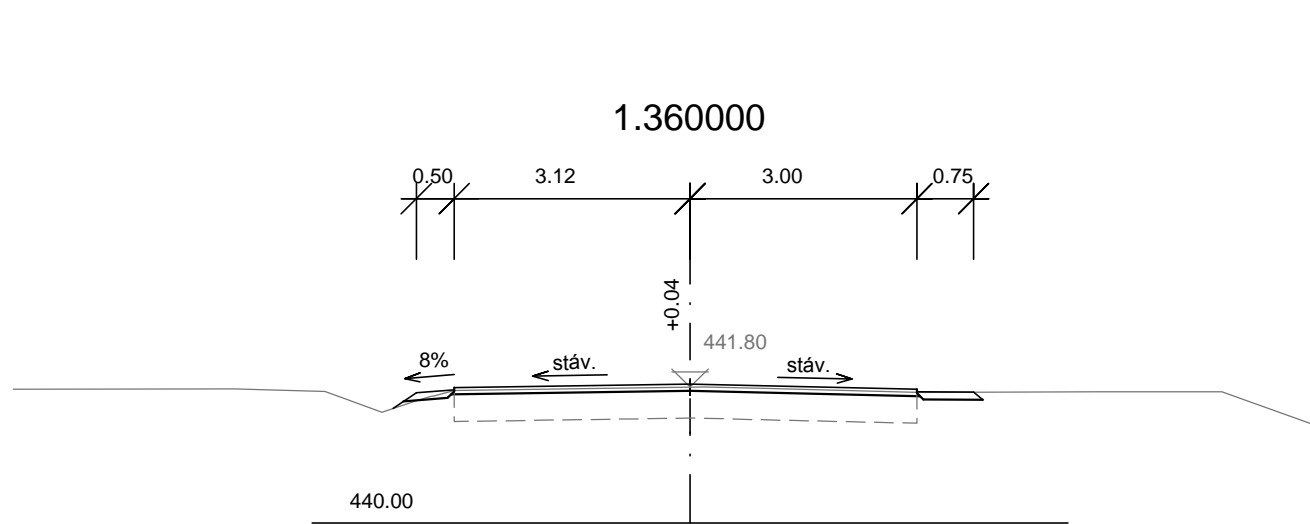
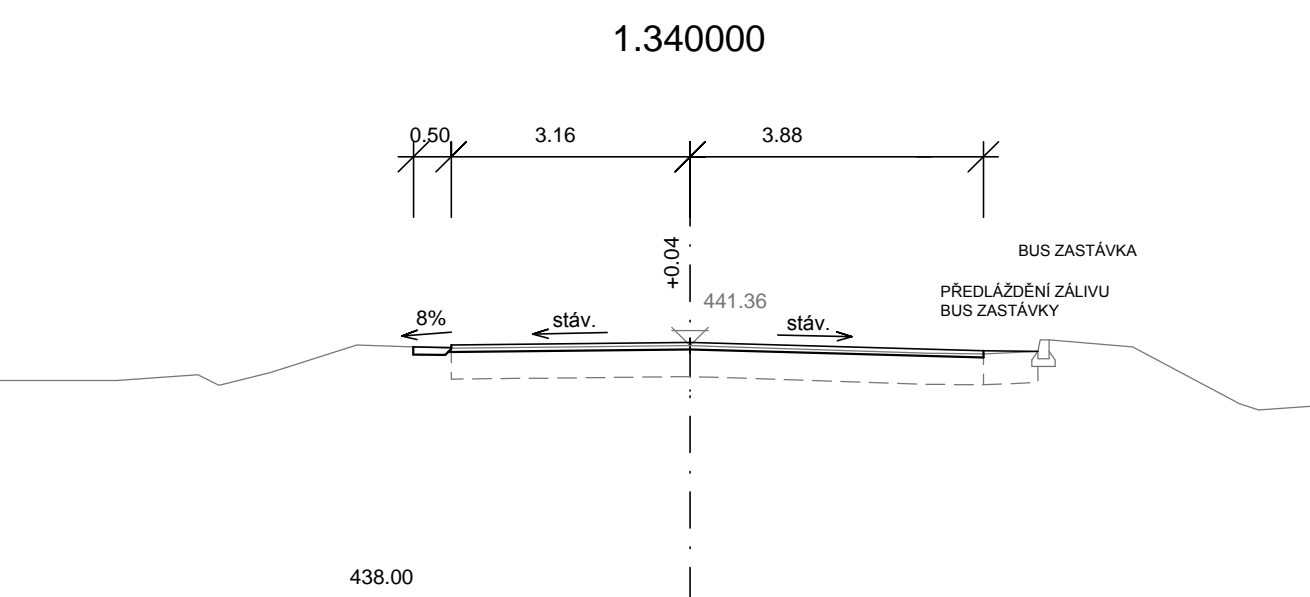
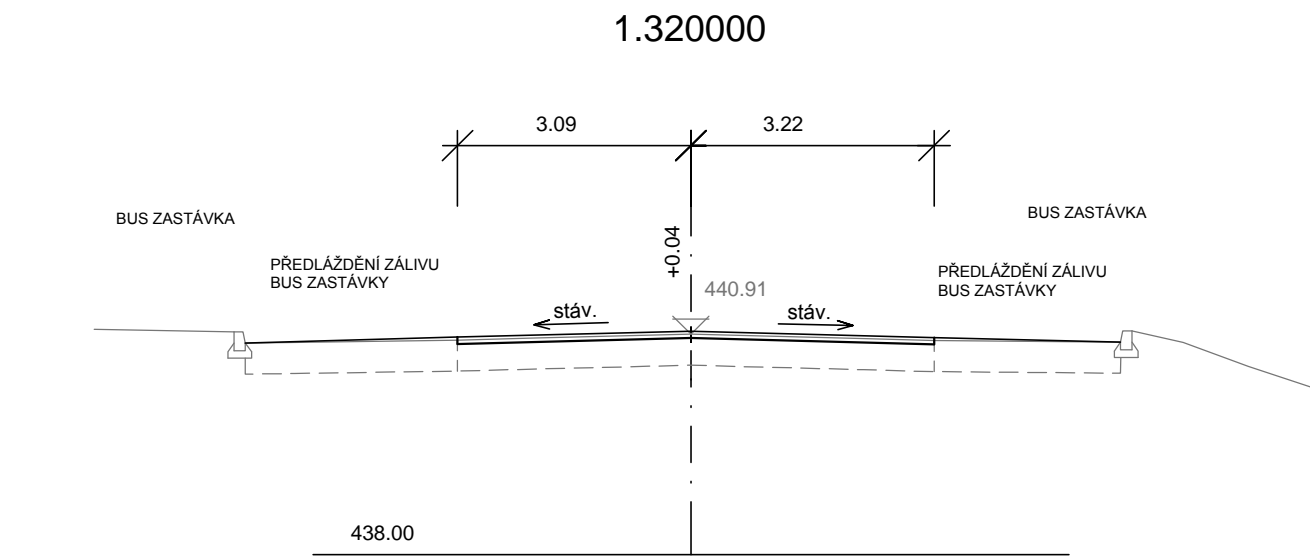
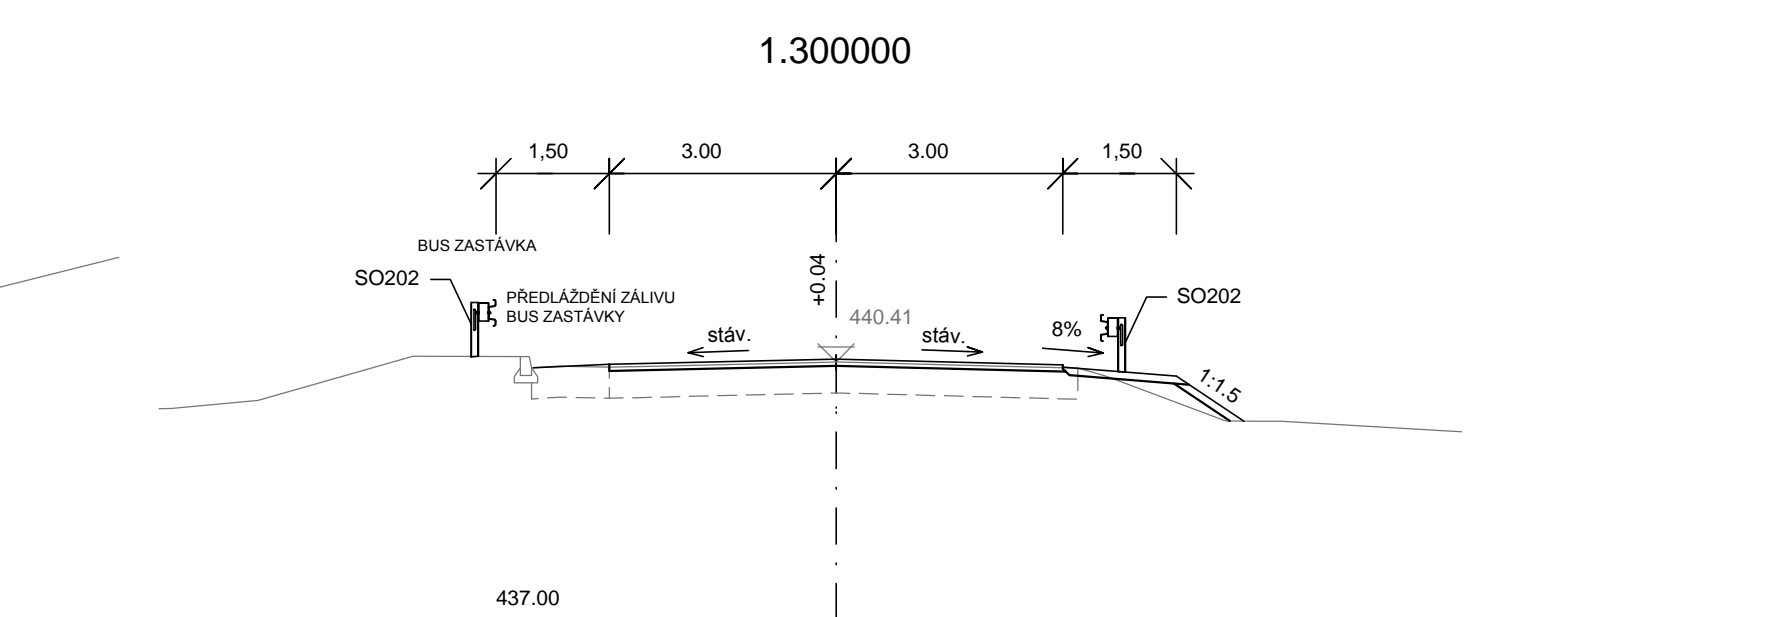
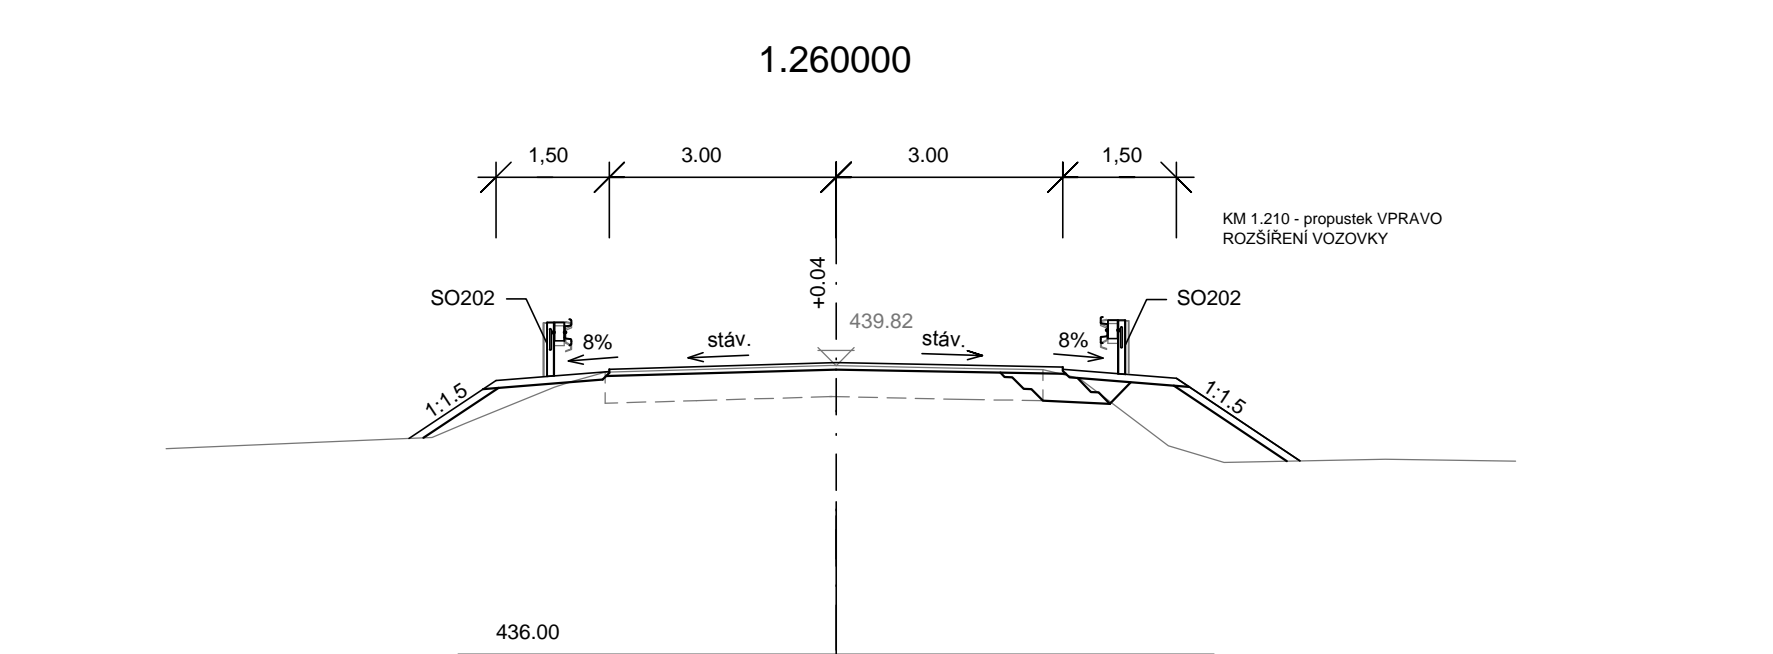
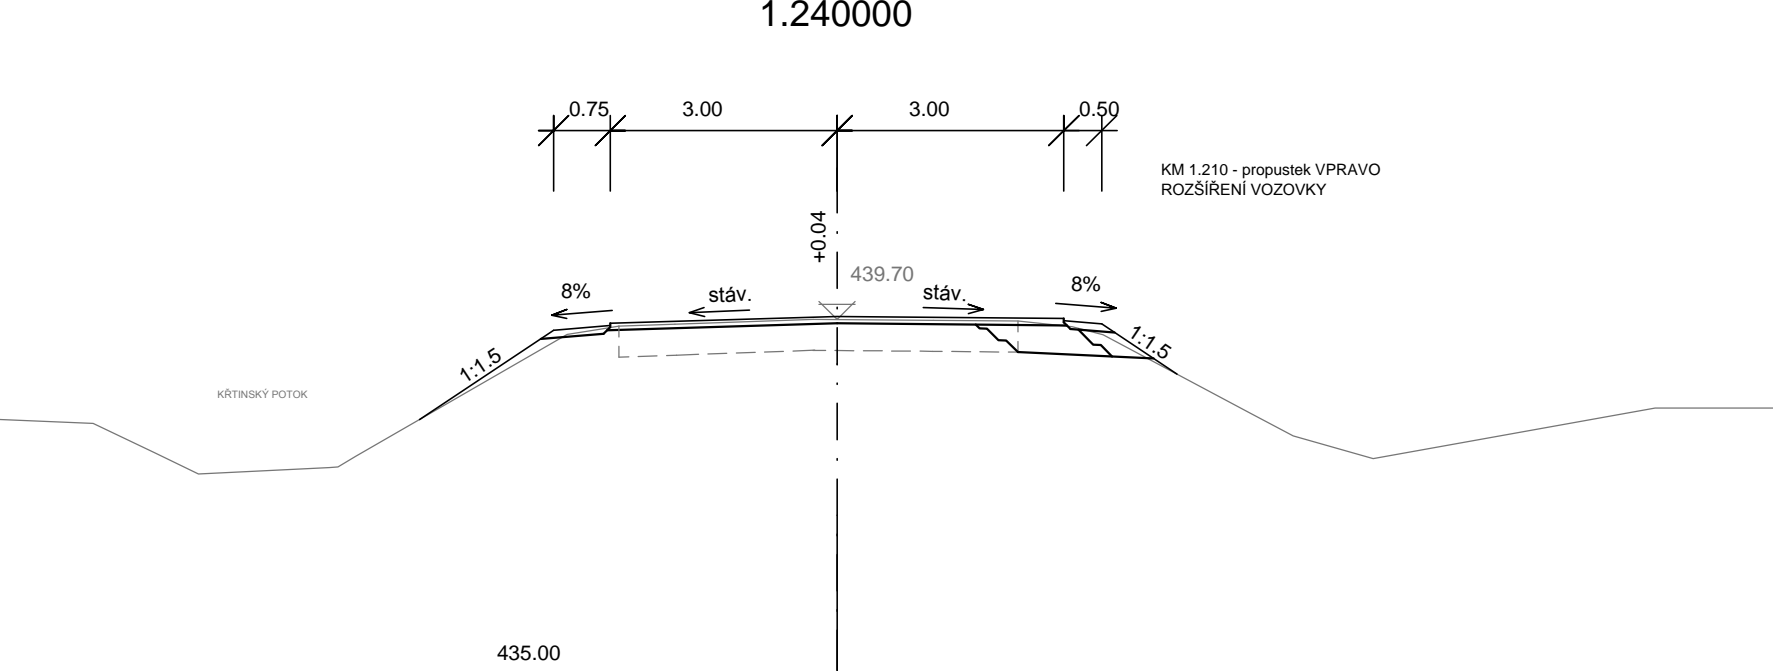
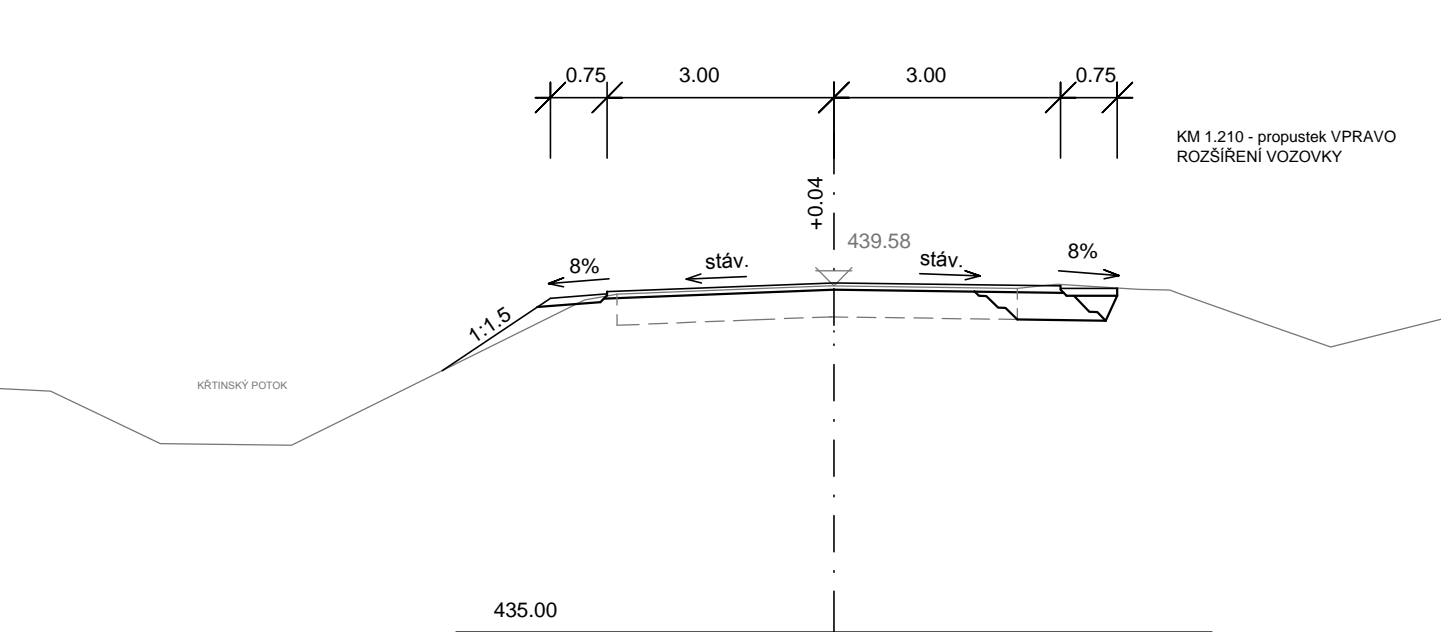
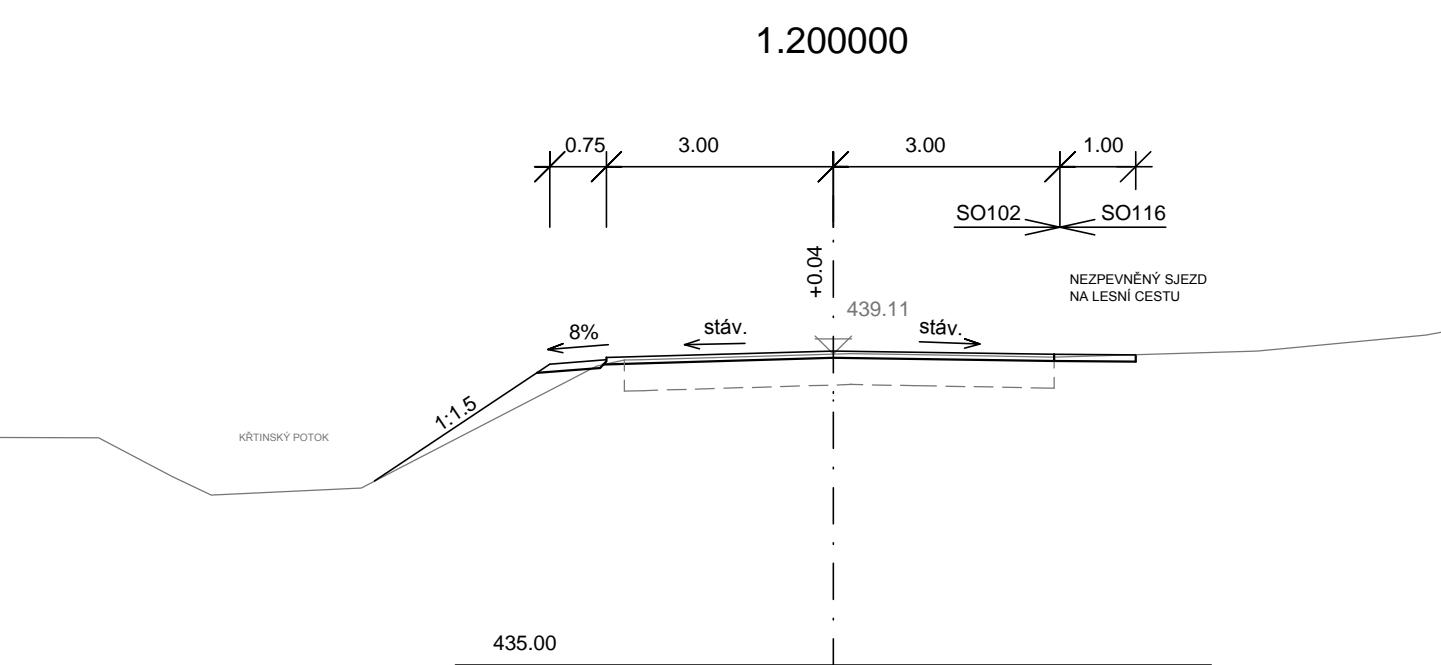
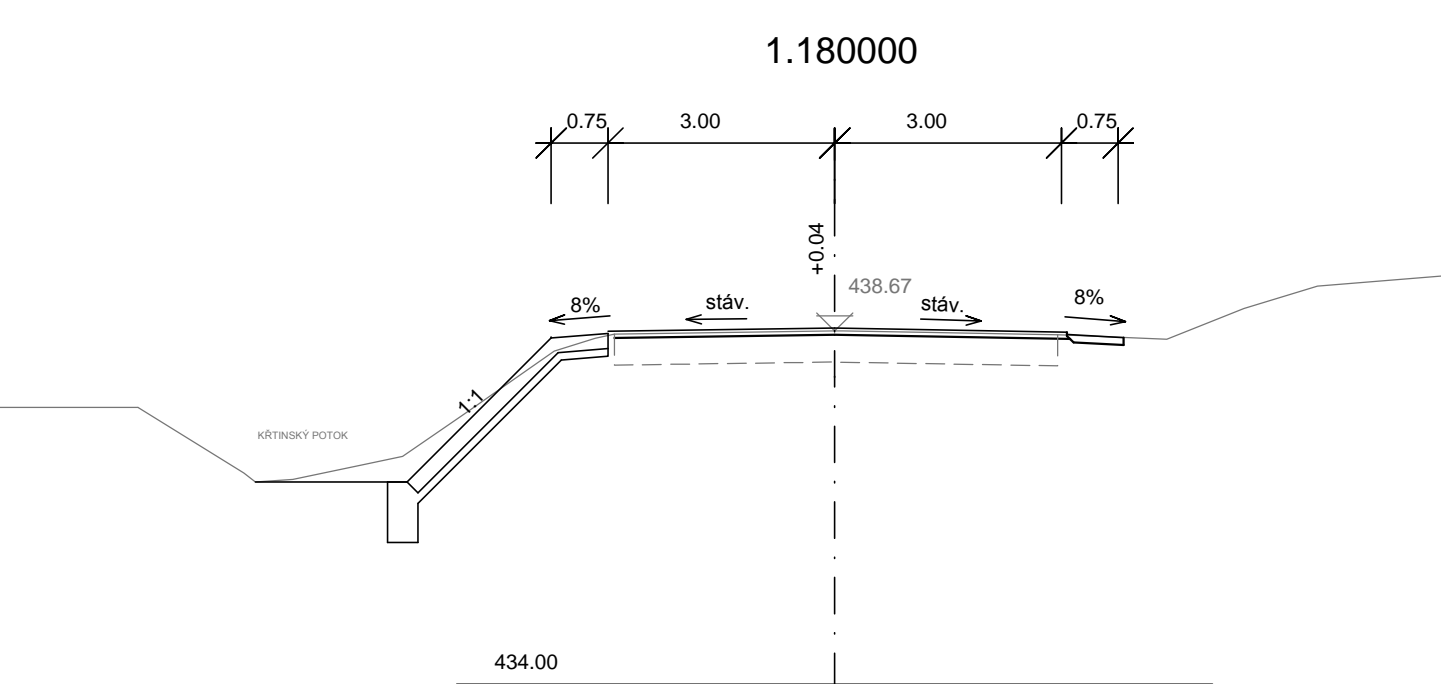
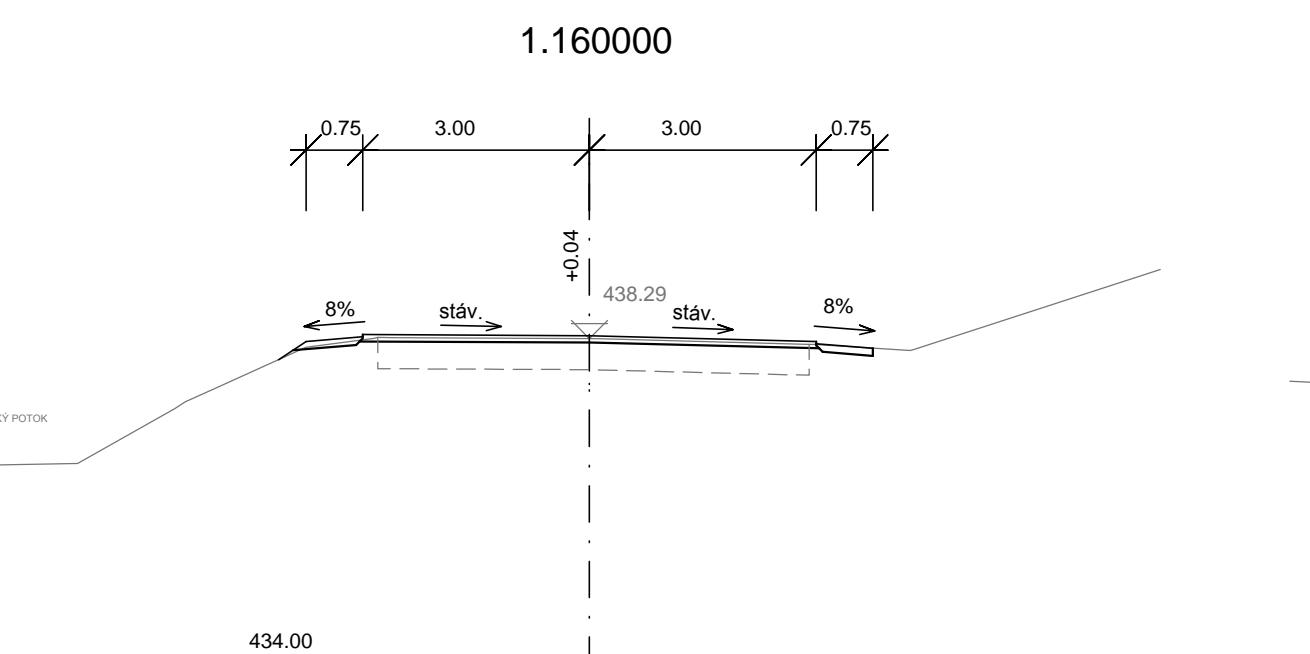
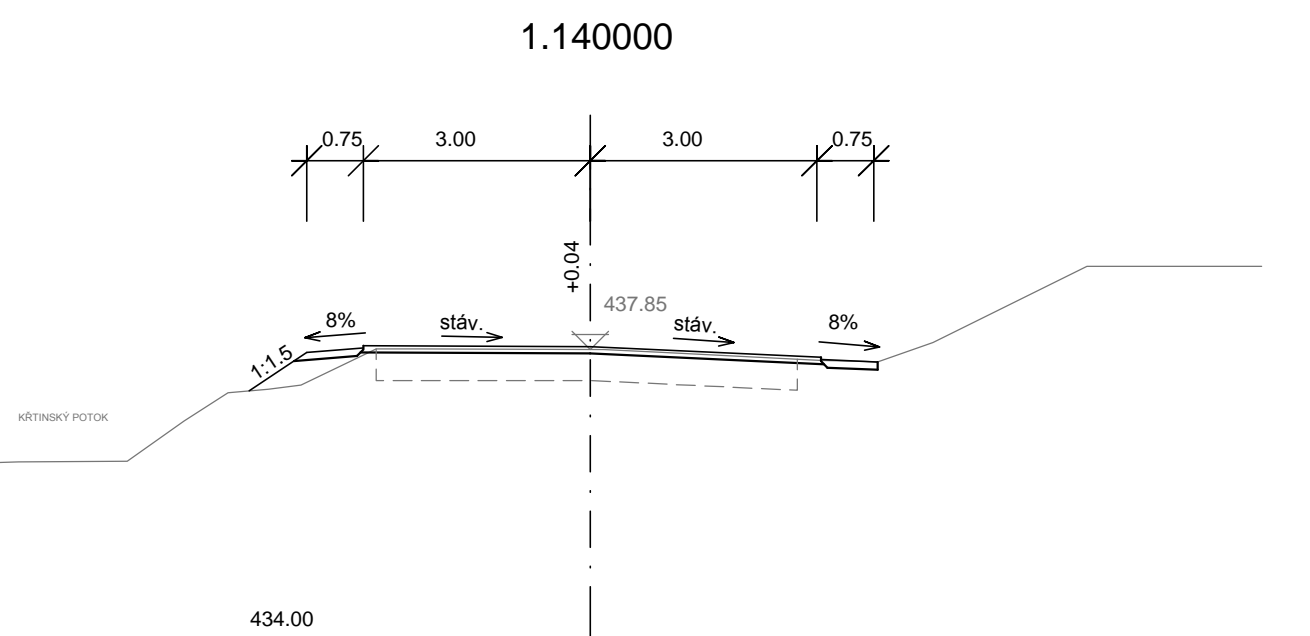
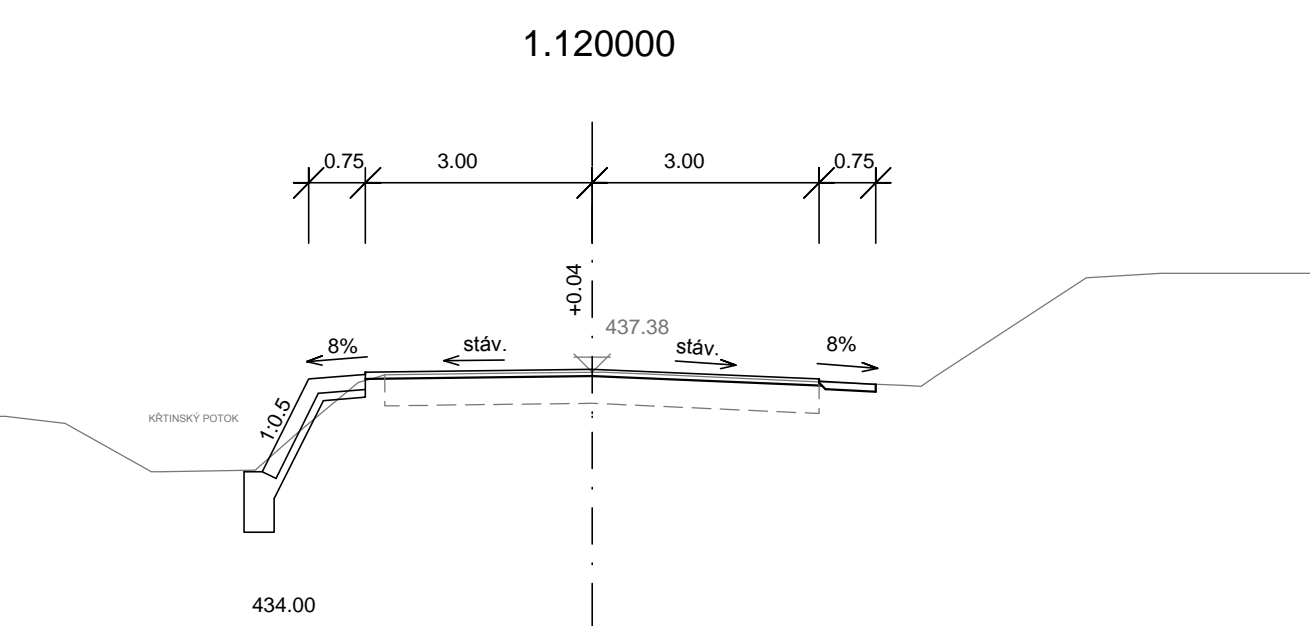
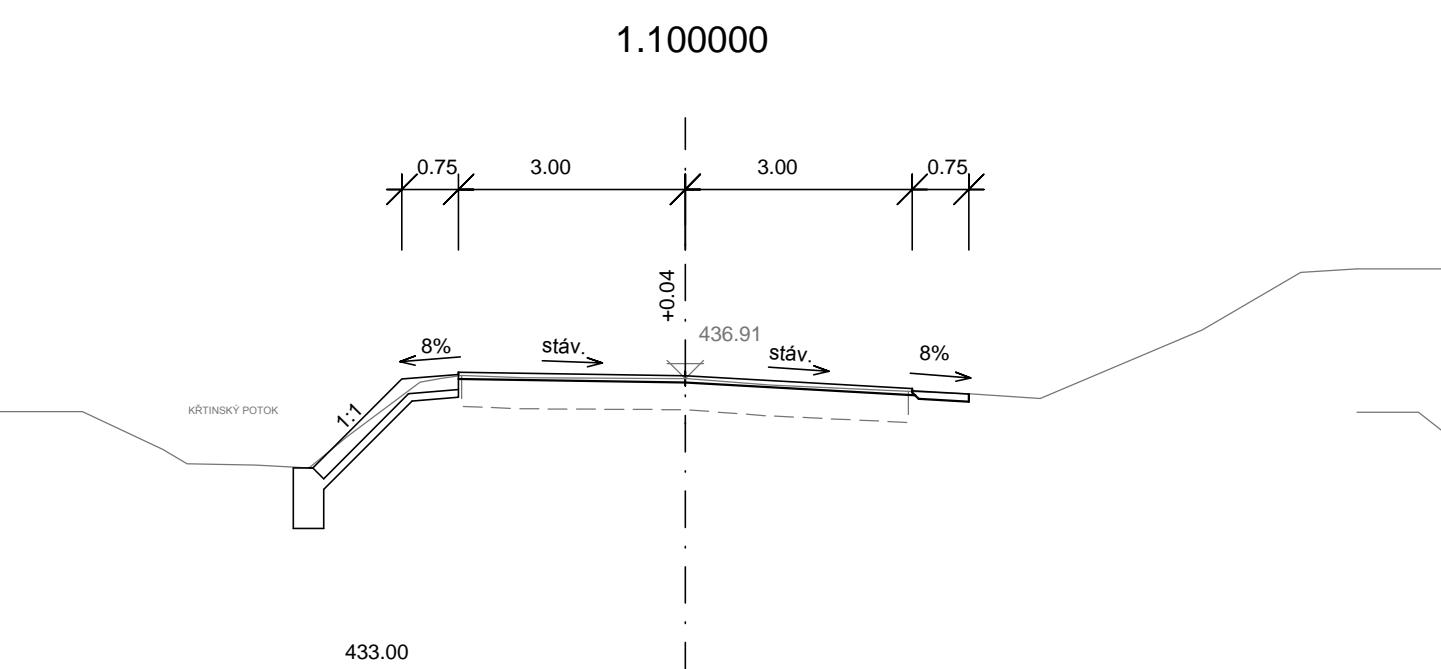
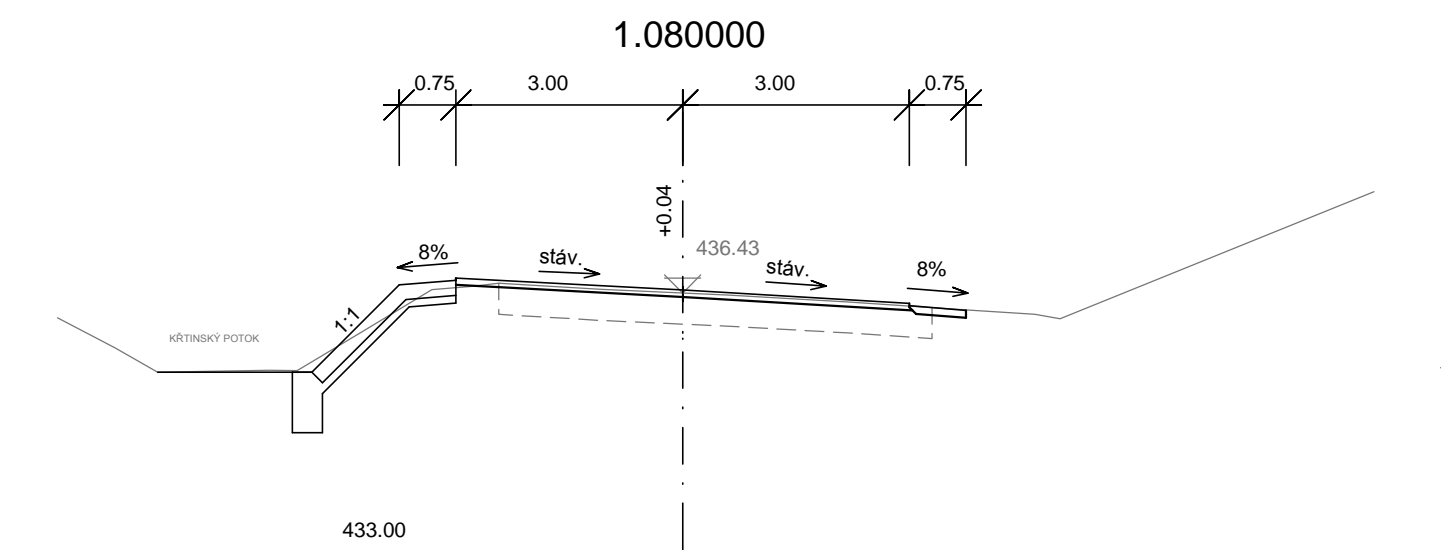
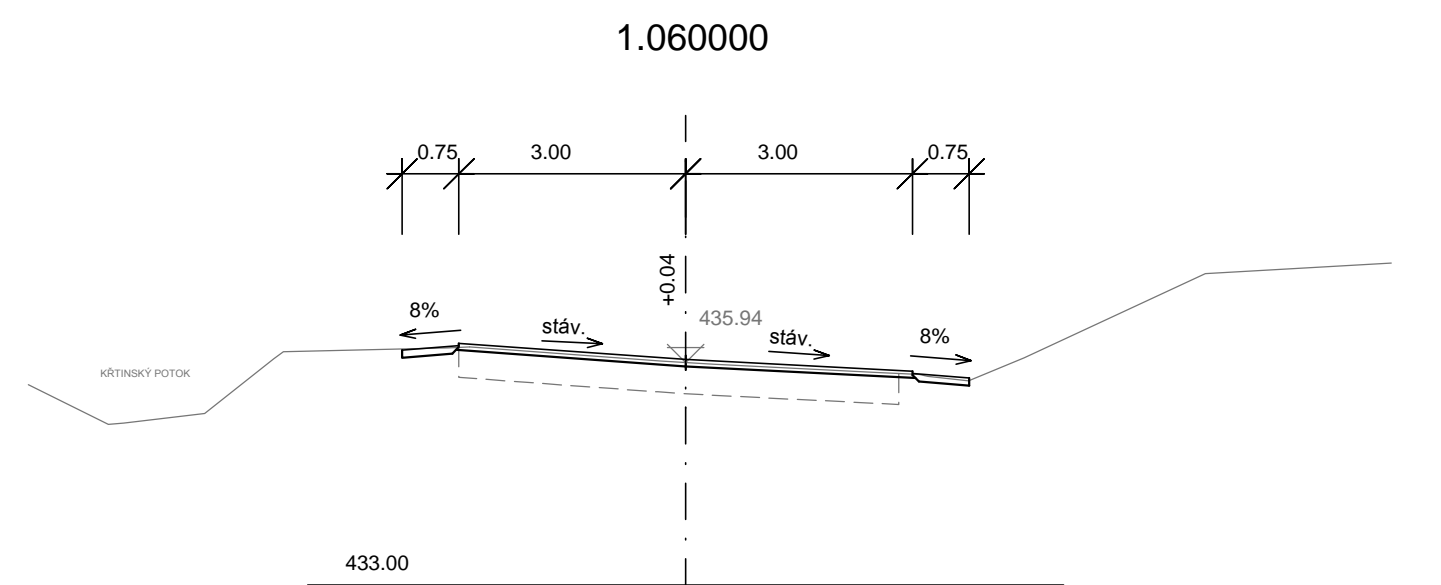
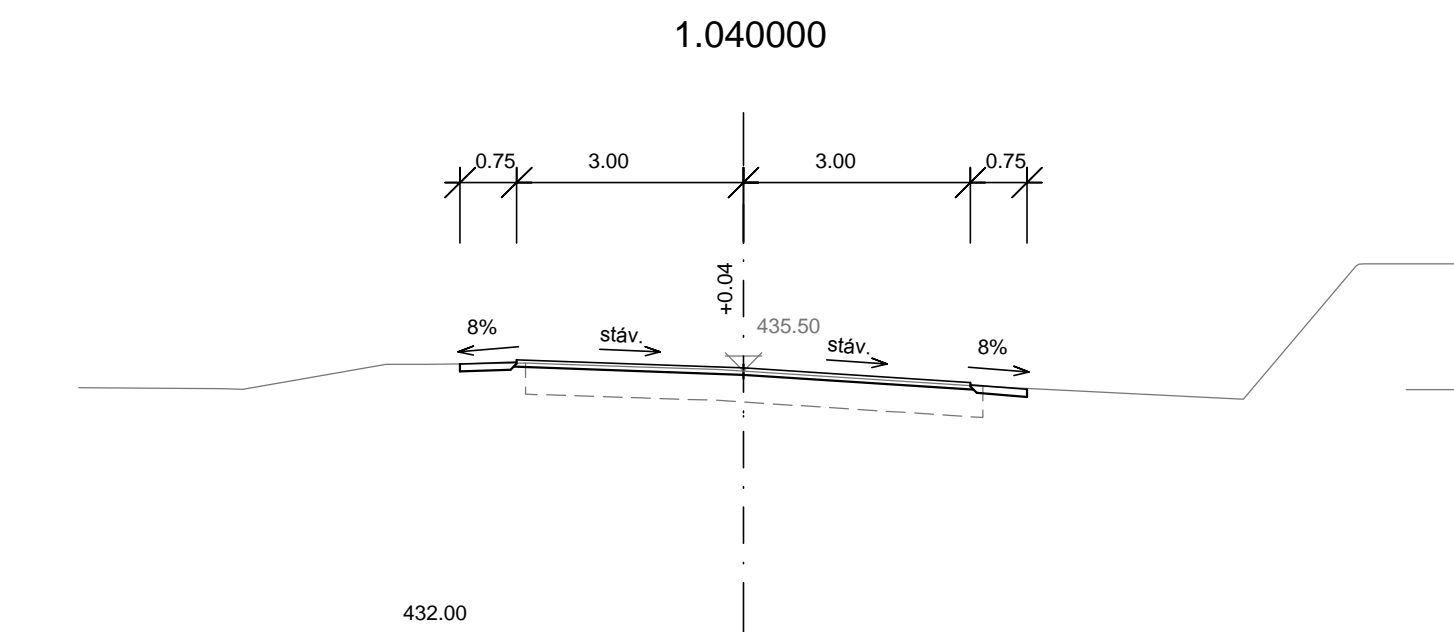
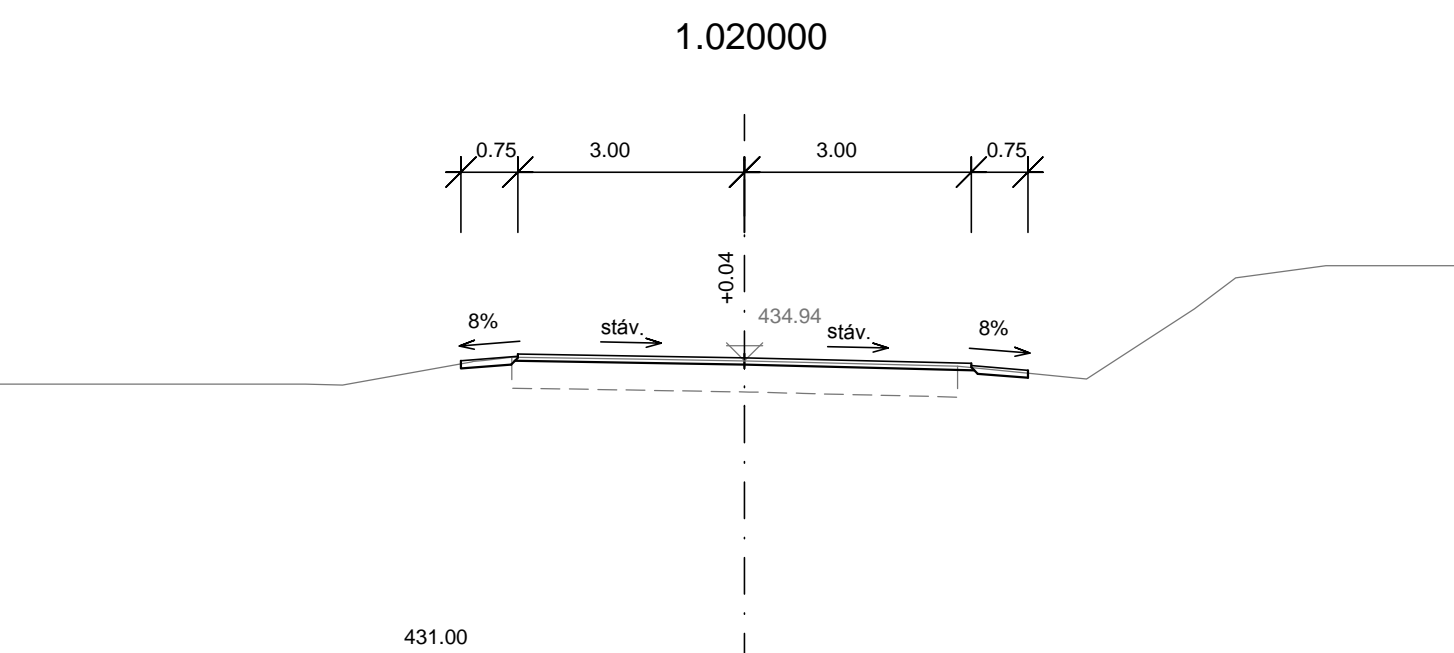
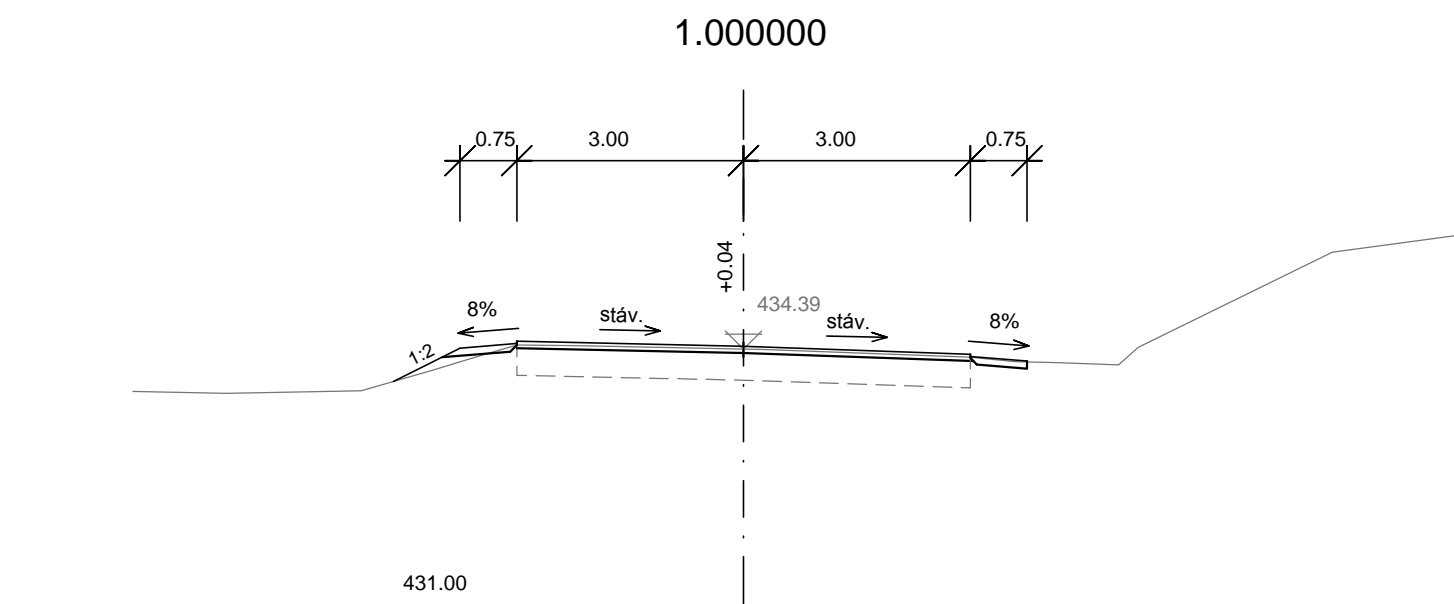


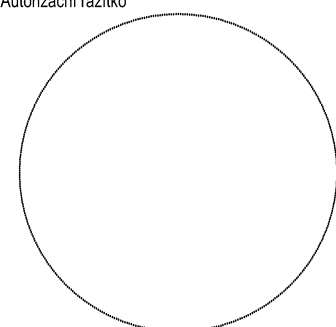
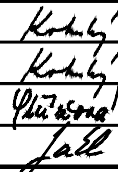


PŘÍČNÉ ŘEZY - část 3 M 1:10
SO 102



OBJEDNATEL:  Správa a údržba silnic Jihomoravského kraje,
príspevková organizace kraje, Žerotínovo nám.3/5, 60182 Brno

		Linio Plan, s.r.o. Sochorova 23, 616 00 Brno		Autorizační razítko 	
HIP	Ing. František Kokorský				
Zodp. projektant	Ing. František Kokorský				
Vypracoval	Ing. Markéta Střizová				
Kontroloval	Ing. Tomáš Jaki				
Název stavby : III/365, 37367 KŘTINY - BŘEZINA					
Stavební objekt REKONSTRUKCE SILNICE III/37365				Kraj : JIHOMORAVSKÝ	
Datum 5/2014				Formát A4	
Číslo střediska AT_S2				Měřítko 1:100	
Název dokumentu Příčné řezy - část 3					
Č. zakázky :	Č. objektu :	Stupeň:	Členění :	Č. výkresu :	Č. paré :
L-13-068-000	SO 102	DSP/PDPS	C	5.3	