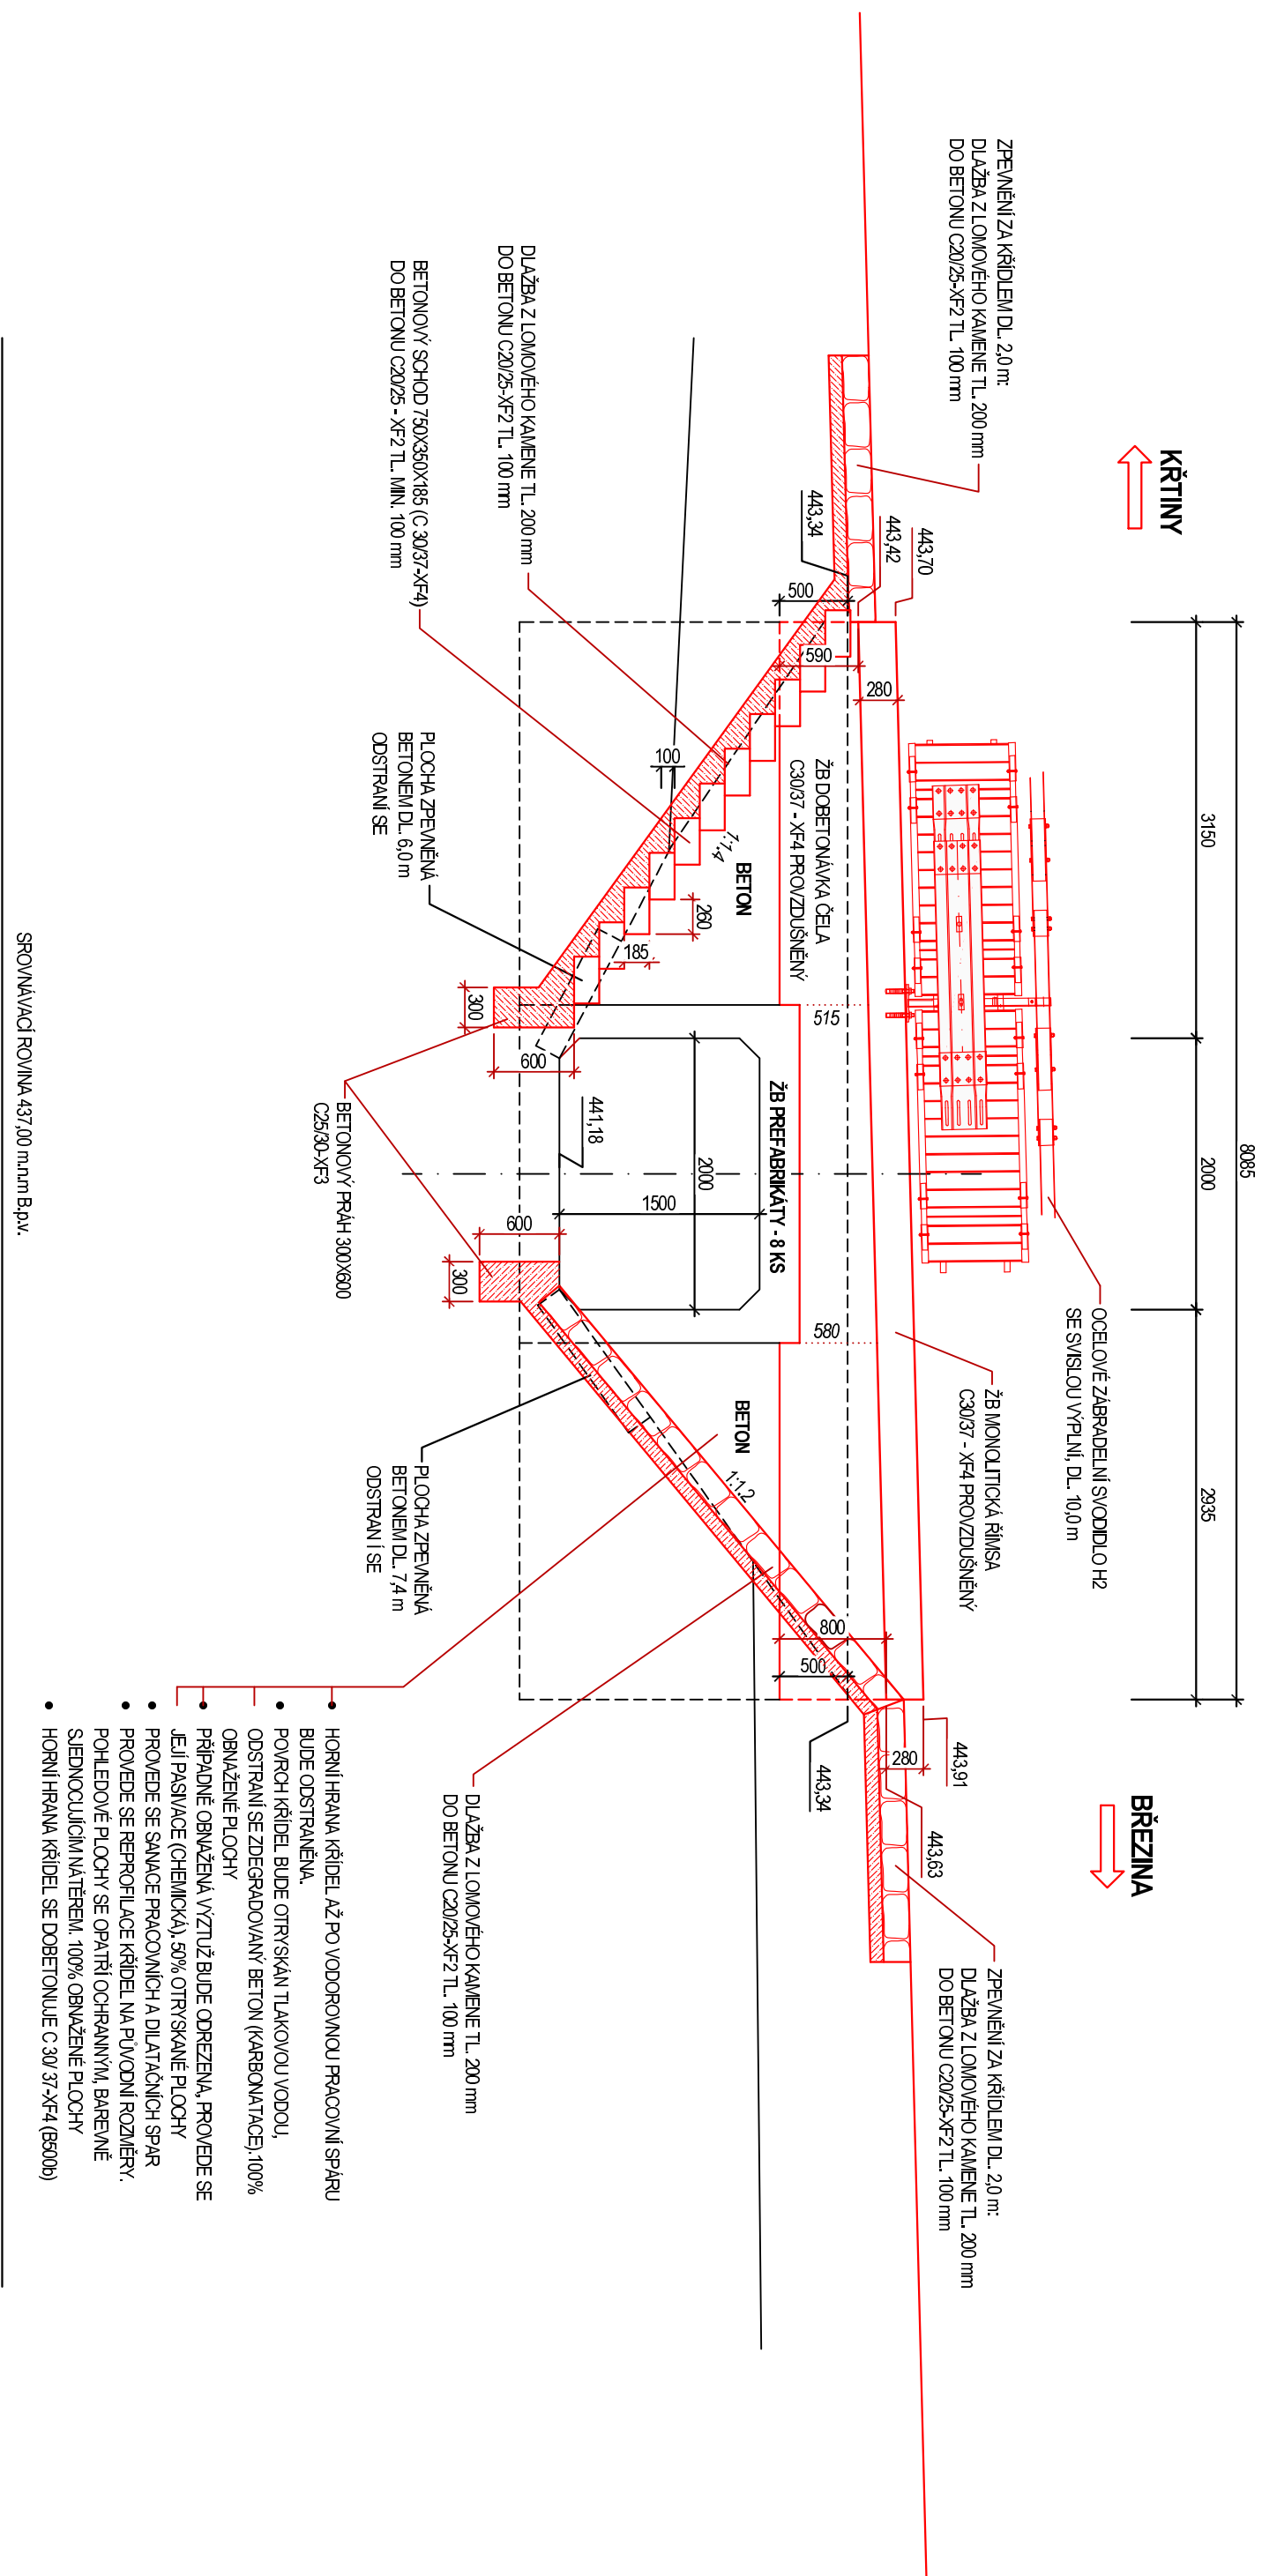
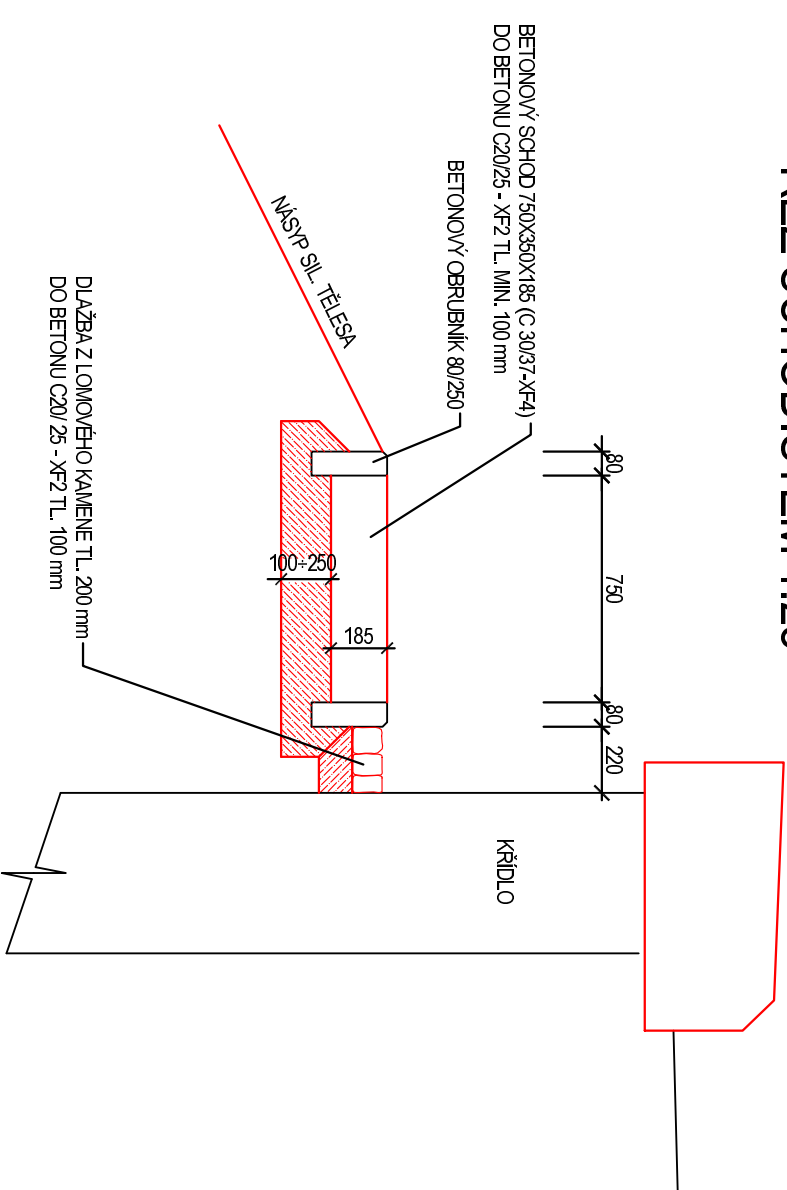

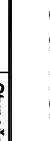
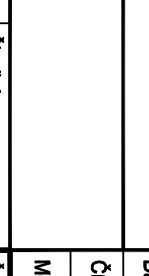


## PŘÍČNÝ ŘEZ - NOVÝ STAV 1:50



## ŘEZ SCHODIŠTĚM 1:25



<b>OBEDNATEL:</b> 		<b>Správa a údržba silnic Jihomoravského kraje,</b> příspěvková organizace kraje, Žerotínovo nám.3/5, 60182 Brno	
		<b>Linio Plan, s.r.o.</b> Sochorova 23, 616 00 Brno	
HIP	Ing. František Kokorský		
Zodp. projektant	Ing. Martin Vacek		
Vypracoval	Ing. Martin Vacek		
Kontroloval	Ing. Michal Hlavatý		
Název stavby :	III/37365, 37367 KŘTINY - BŘEZINA		
Stavební objekt	REKONSTRUKCE SILNICE III/37367	Kraj :	JIHMORAVSKÝ
Název dokumentu	Propustek v km km 1,889	Formát	3A4
Č. zakázky :	Č. objektu :	Stupeň:	Č. výřezu :
L-13-068-000	SO 101	DSP/PDPS	Č. paré :
<b>Pohled na výtok</b>		Členění :	Č. paré :
		<b>C</b>	6.1.7
		Číslo střediska	AT. S2
		Měřítko	1:25, 1:50