




PŮDORYS - STÁVAJÍCÍ STAV 1:50

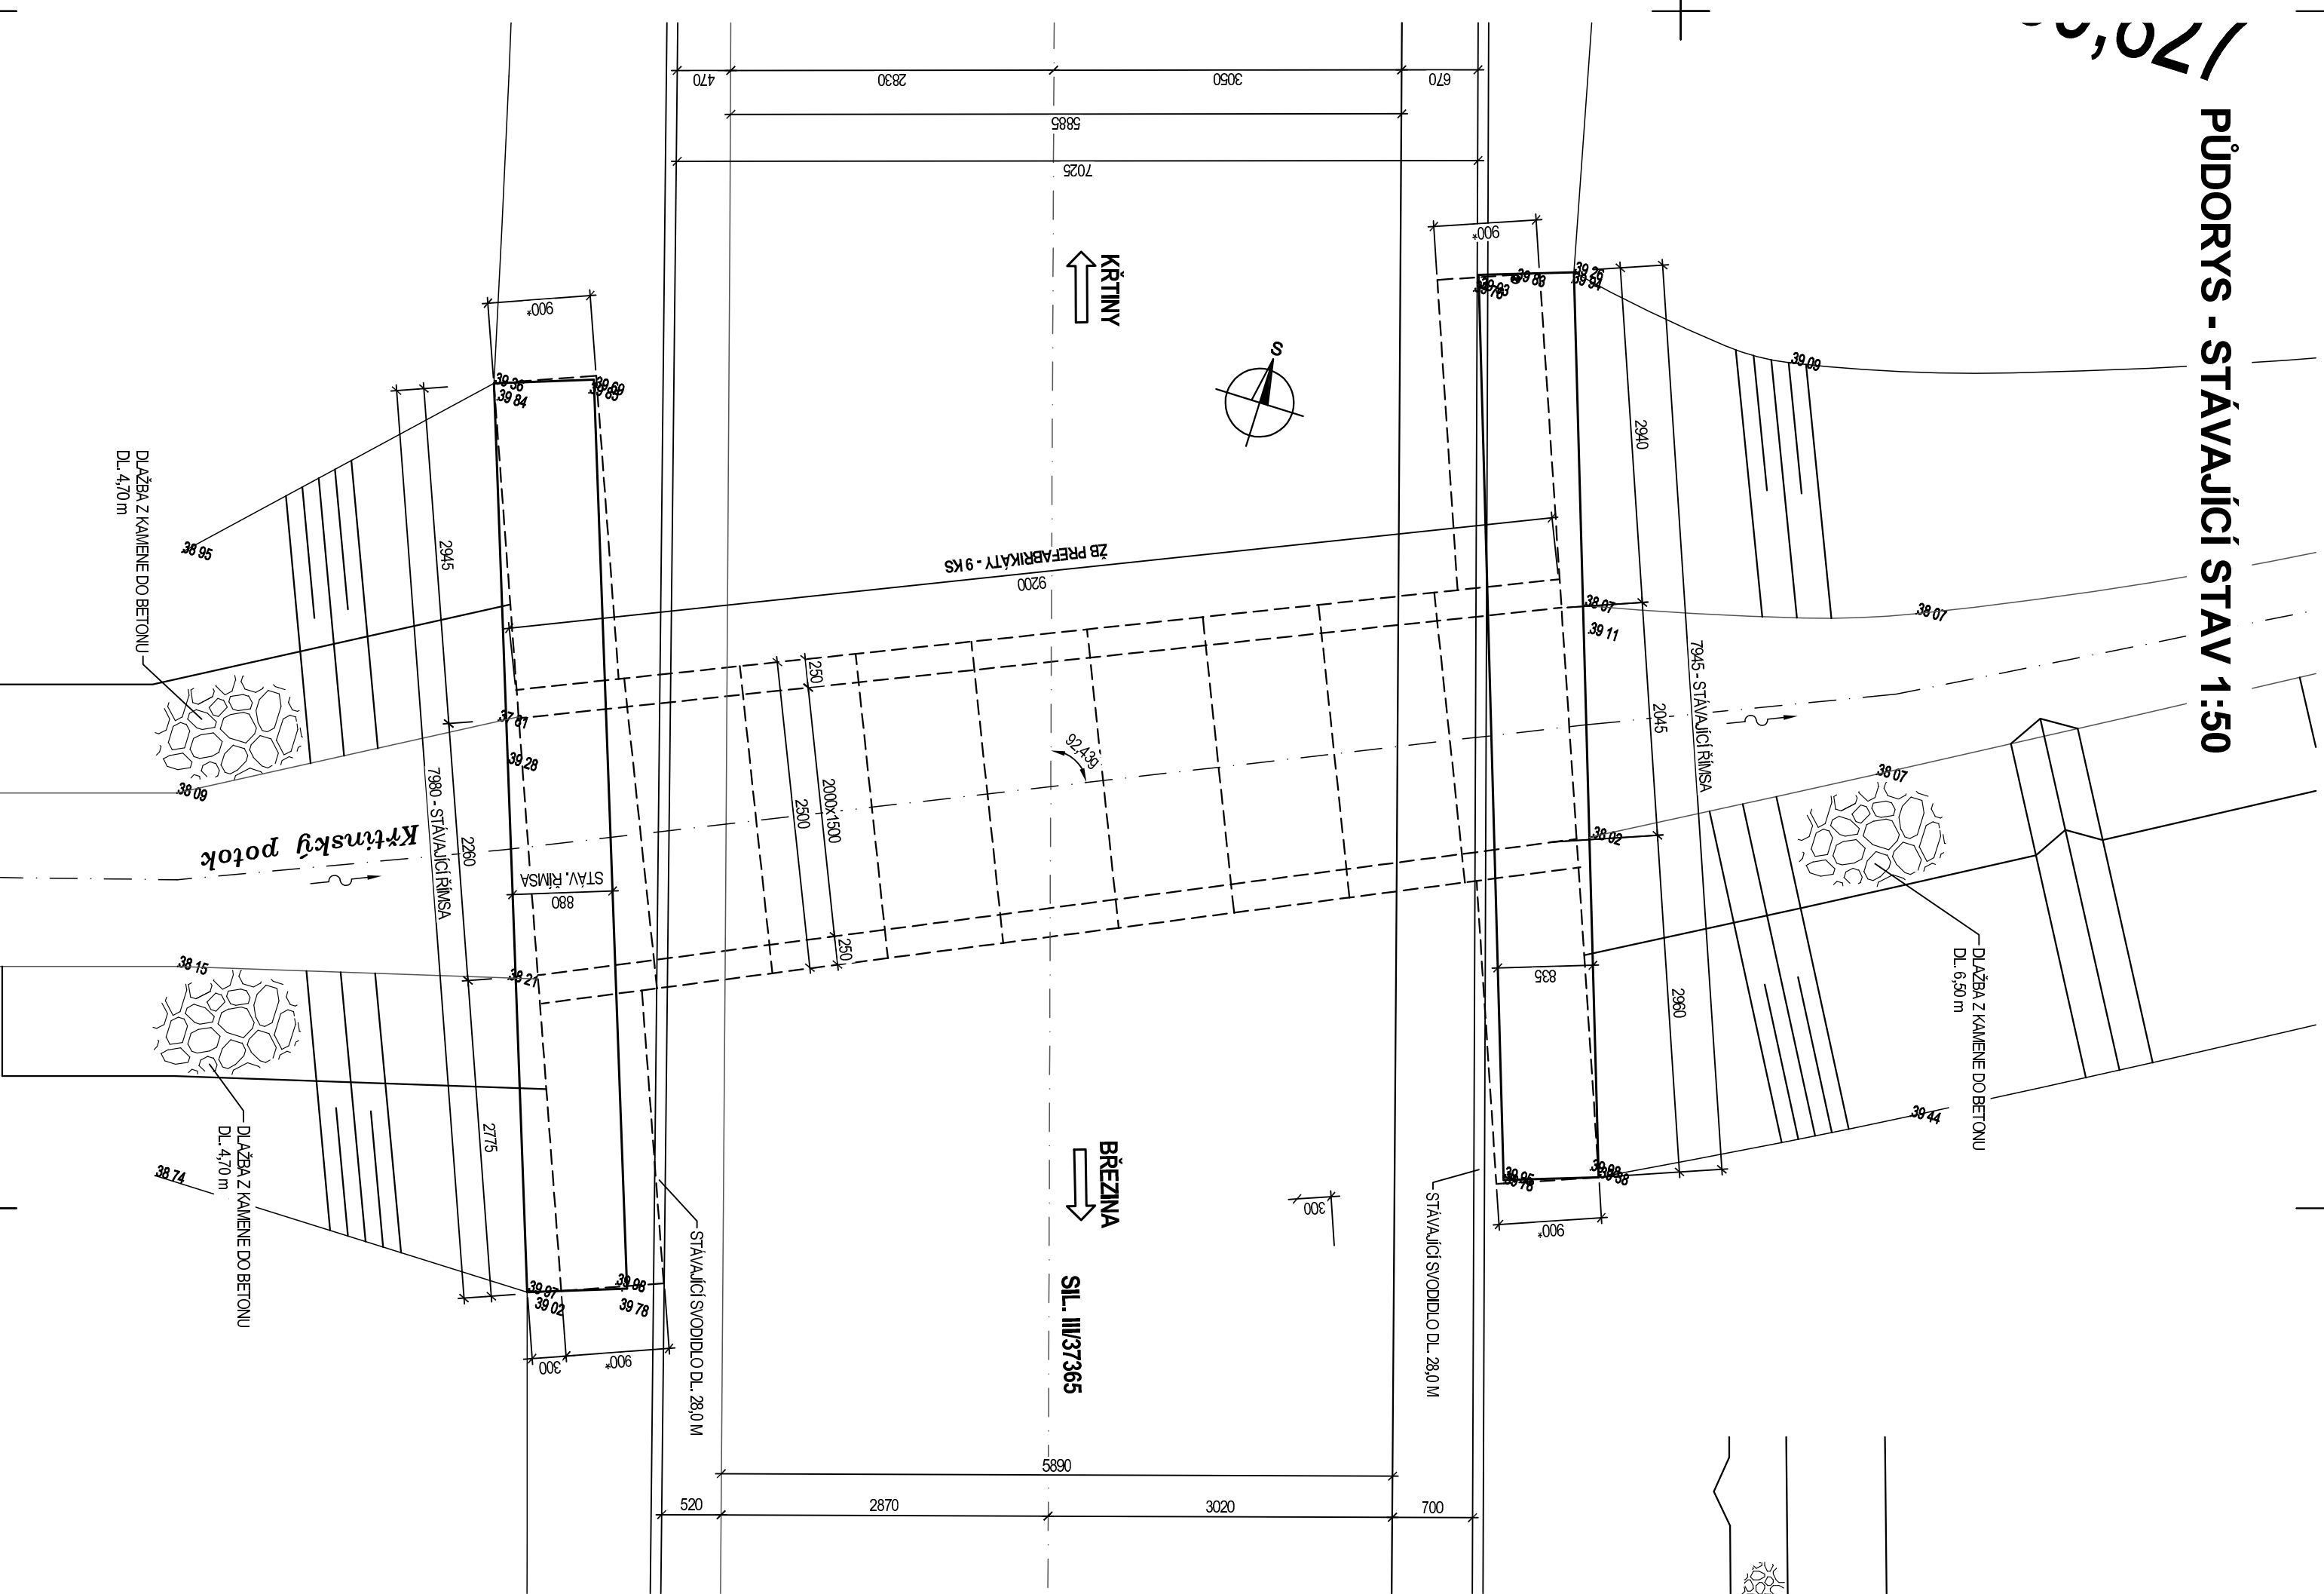

PŘÍČNÝ ŘEZ - STÁVAJÍCÍ STAV 1:50

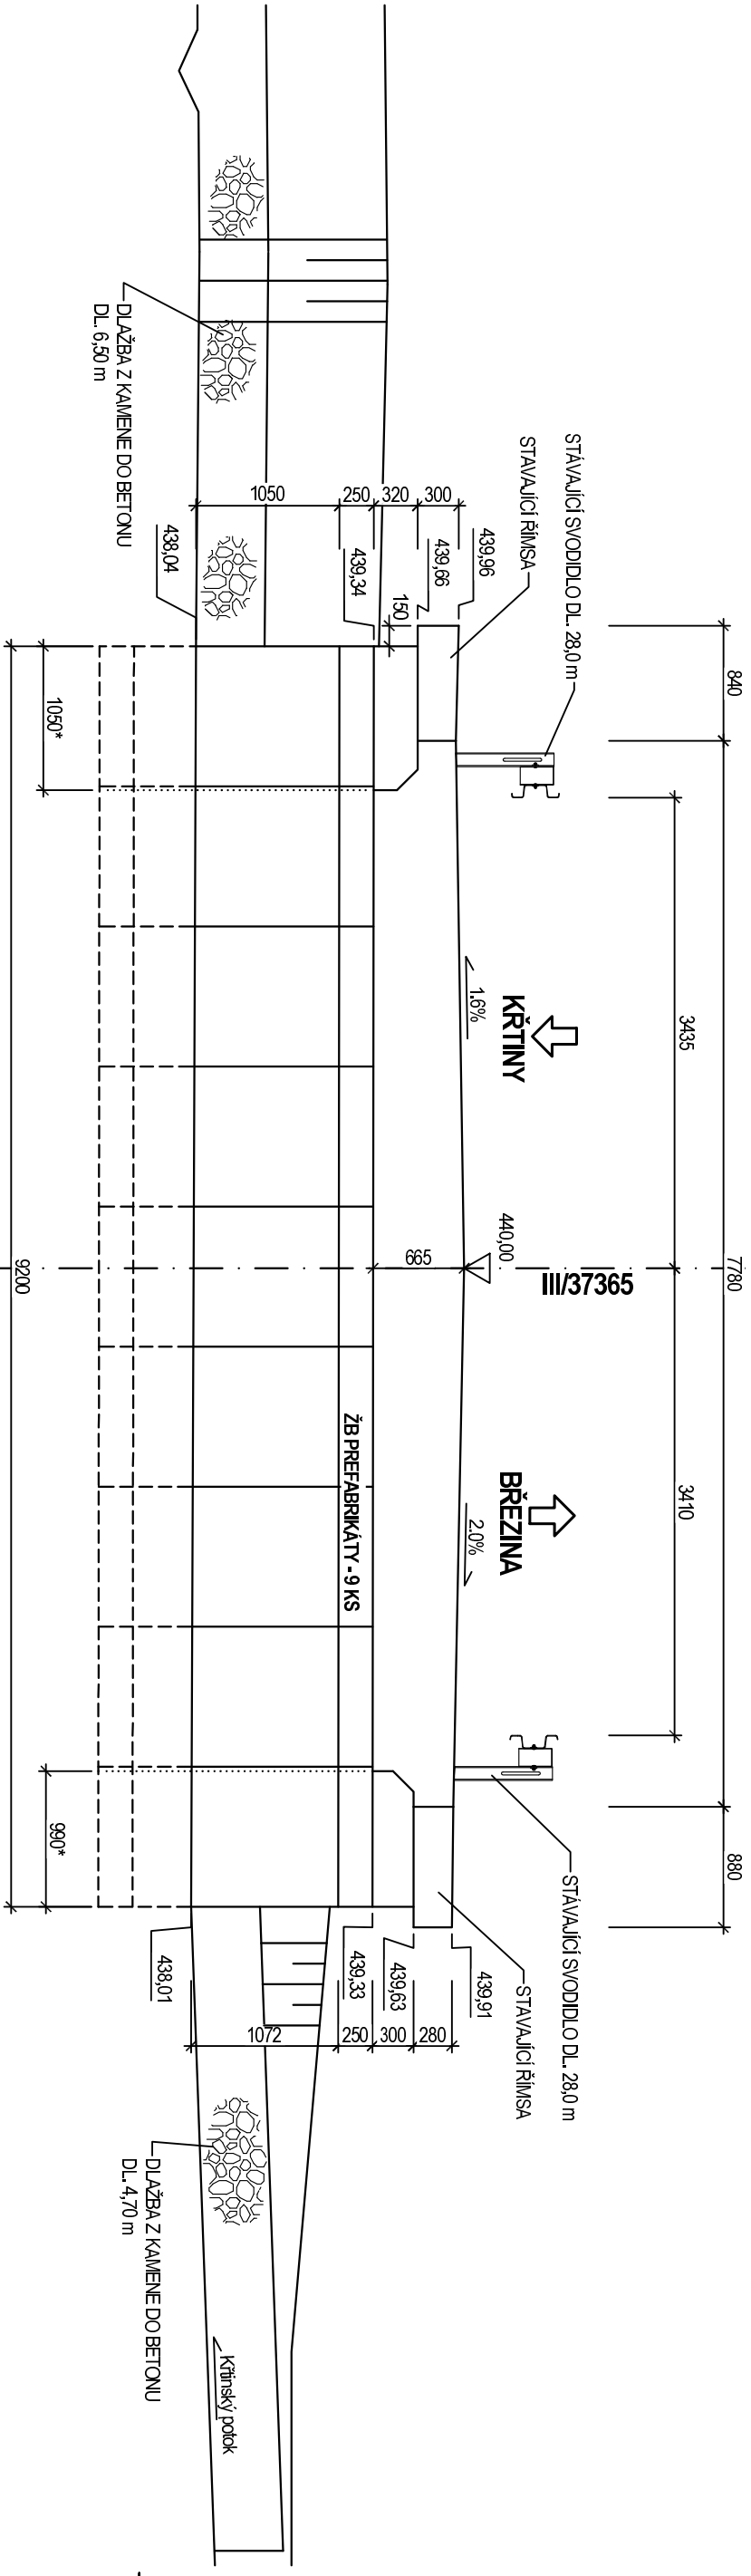


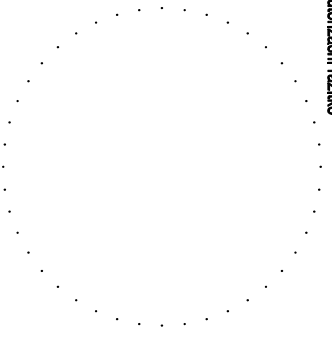
PODÉLNÝ ŘEZ - STÁVAJÍCÍ STAV 1:50

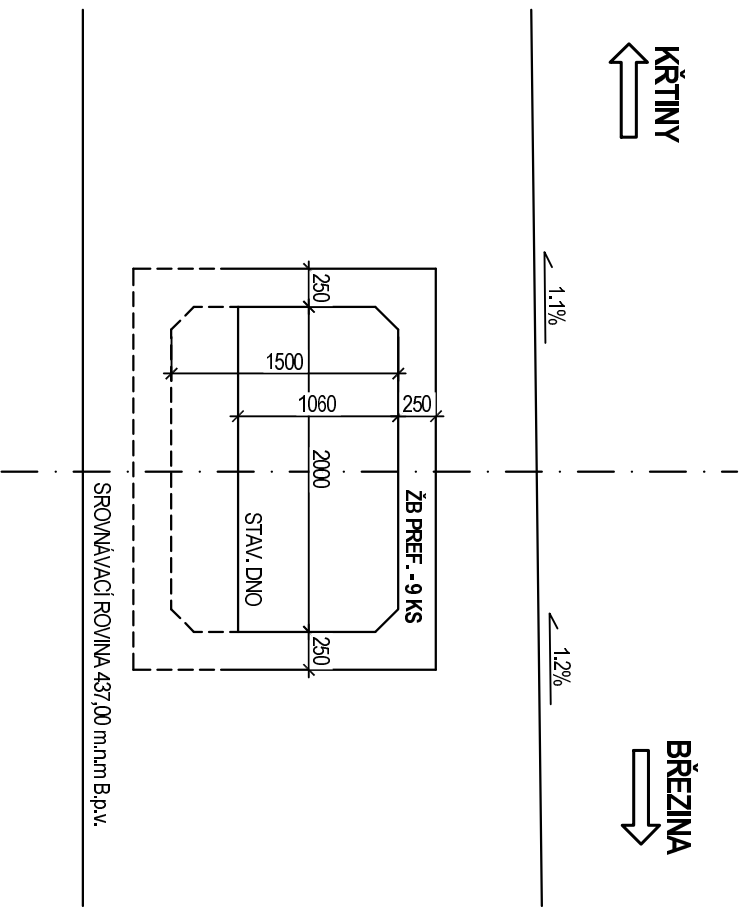

POZNÁMKA:
KOTY OZNAČENÉ * JSOU STANOVENY ODBORNÝM ODHADEM
NA ZÁKLADĚ GEODETICKÉHO ZMĚŘENÍ

OBJEDNATEL:

Správa a údržba silnic Jihomoravského kraje, příspěvková organizace kraje, Žerotínovo nám. 3/5, 60182 Brno

 Linio Plan, s.r.o. Sochorova 23, 616 00 Brno				Autorizací razítko			
HIP	Ing. František Kokorýš						
Zob. projektant	Ing. Martin Vacek						
Vypracoval	Ing. Martin Vacek						
Kontroloval	Ing. Michal Hlavský						
Název stavby : III/37365, 37367 KŘTINY - BŘEZINA				Kraj : JIHOMORAVSKÝ			
Stavební objekt REKONSTRUKCE SILNICE III/37365 Propustěk v km 1,275,71				Formát	6A4		
Název dokumentu Stávající stav				Datum	5/2014		
				Číslo střediska	AT. S2		
				Měřítko	1:50		
Č. zakázky : L-13-068-000	Č. objektu : SO 102	Stupeň : DSP/PDPS	Členění : C	Č. výnosu : 6.1.2	Č. práva :		