



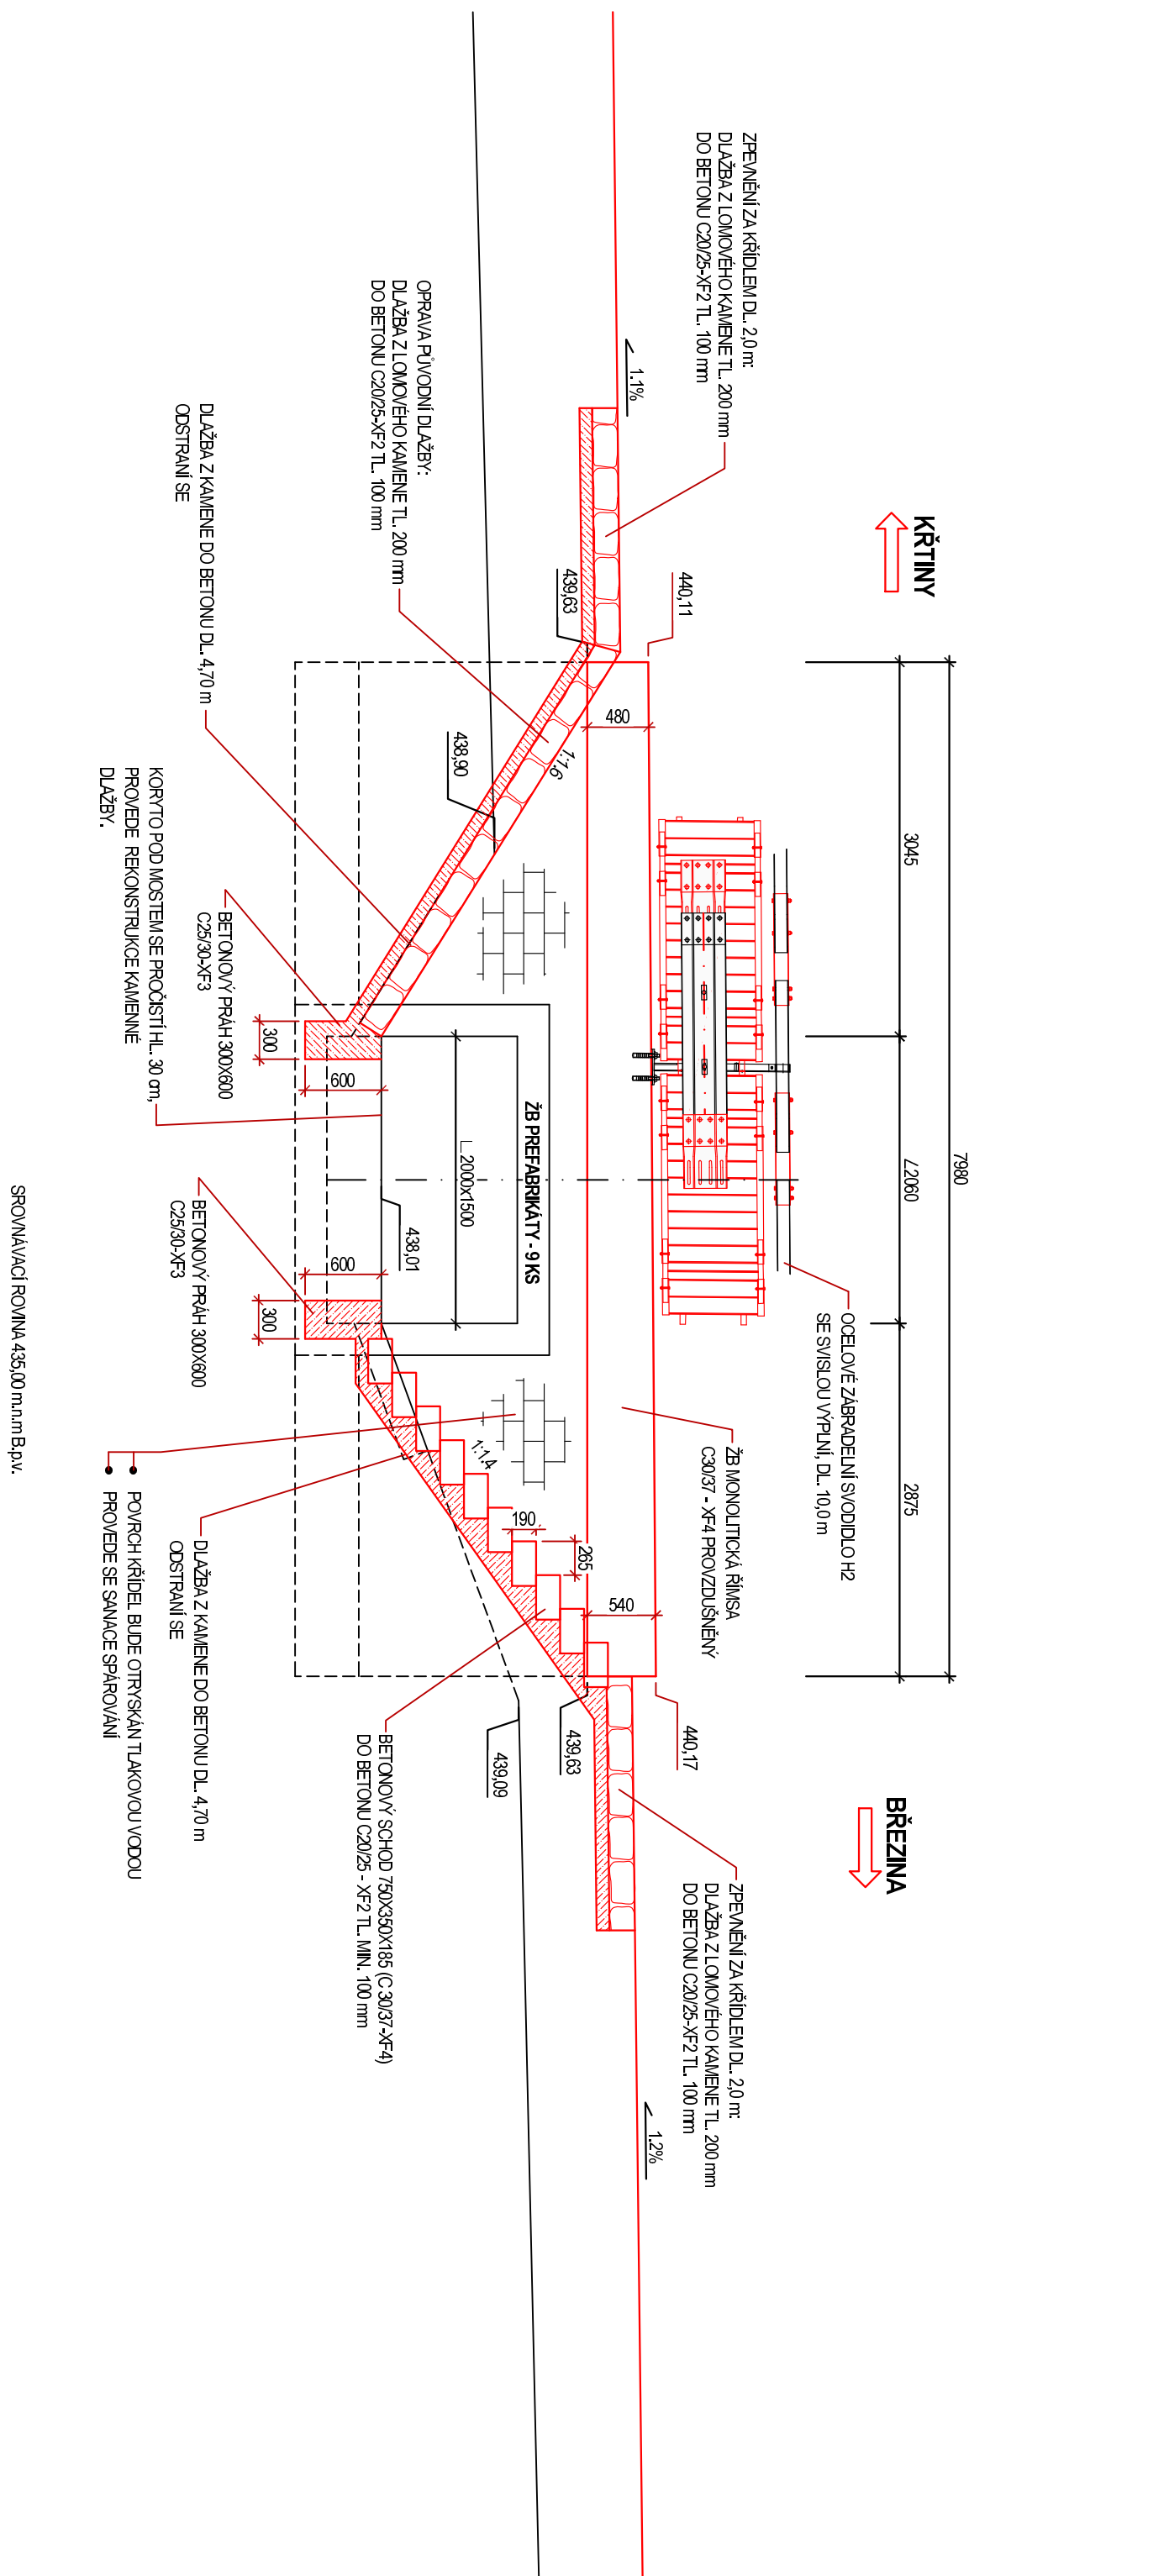


# POHLED NA VTOK 1:50

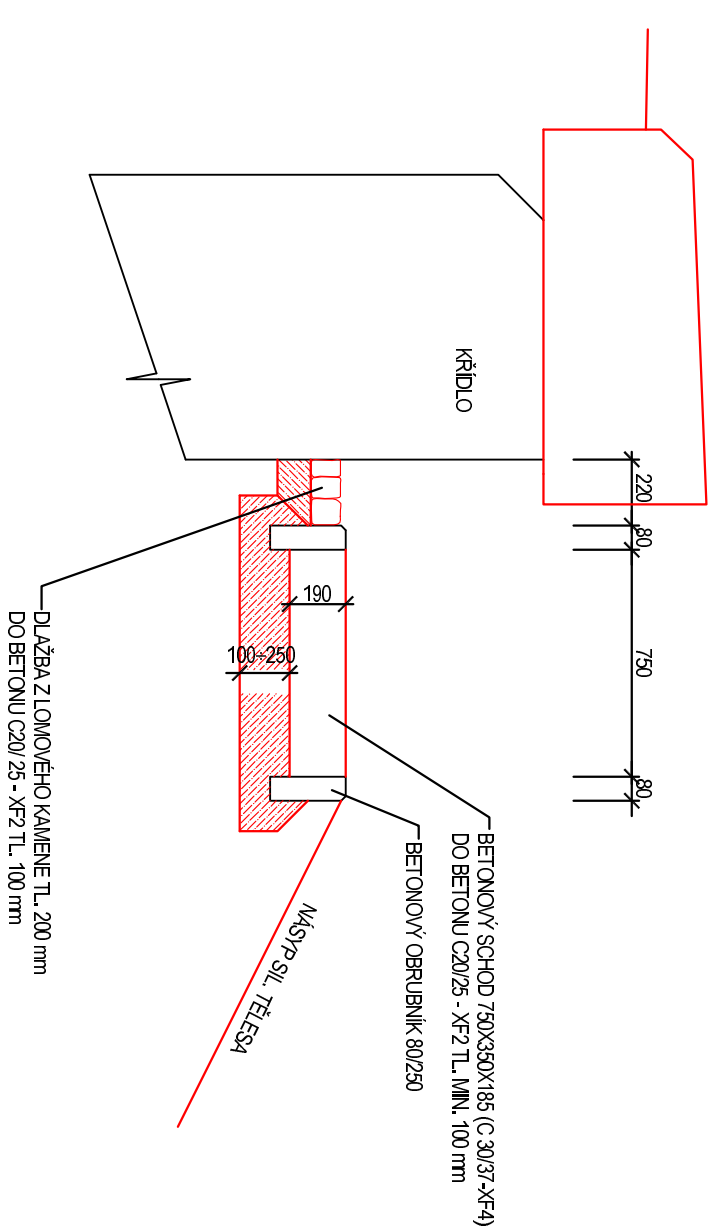

# ŘEZ SCHODIŠTĚM 1:25


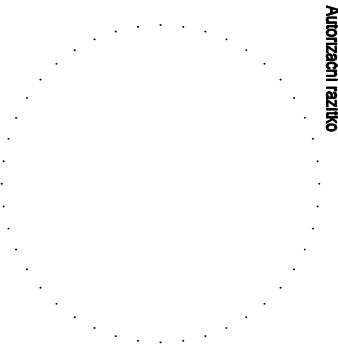
<div><div></div><div><b>OBJEDNATEL:</b> Správa a údržba silnic Jihomoravského kraje, příspěvková organizace kraje, Žerotínovo nám.3/5, 60182 Brno</div></div>			
<div></div>		<b>Linio Plan, s.r.o.</b> Sochorova 23, 616 00 Brno	
HIP	Ing. František Kokorský	<div></div>	
Zodp. projektant	Ing. Martin Vacek		
Vypracoval	Ing. Martin Vacek		
Kontroloval	Ing. Michal Hlavatý		
Název stavby :	III/37365, 37367 KŘTINY - BŘEZINA		
Stavební objekt	REKONSTRUKCE SILNICE III/37365	Kraj :	JIHOMORAVSKÝ
Propustek v km 1,275.71		Formát	3A4
Název dokumentu	Pohled na výtok	Datum	5/2014
		Číslo střediska	AT. S2
		Měřítko	1:50
Č. zakázky :	Č. objektu :	Stupeň:	Členění :
L-13-068-000	SO 102	DSP/PDPS	<b>C</b>
Č. výřezu :	Č. paré :		
6.1.7			