



## Výřez ze Situace stavby koordinační (2.stavba, část 2)

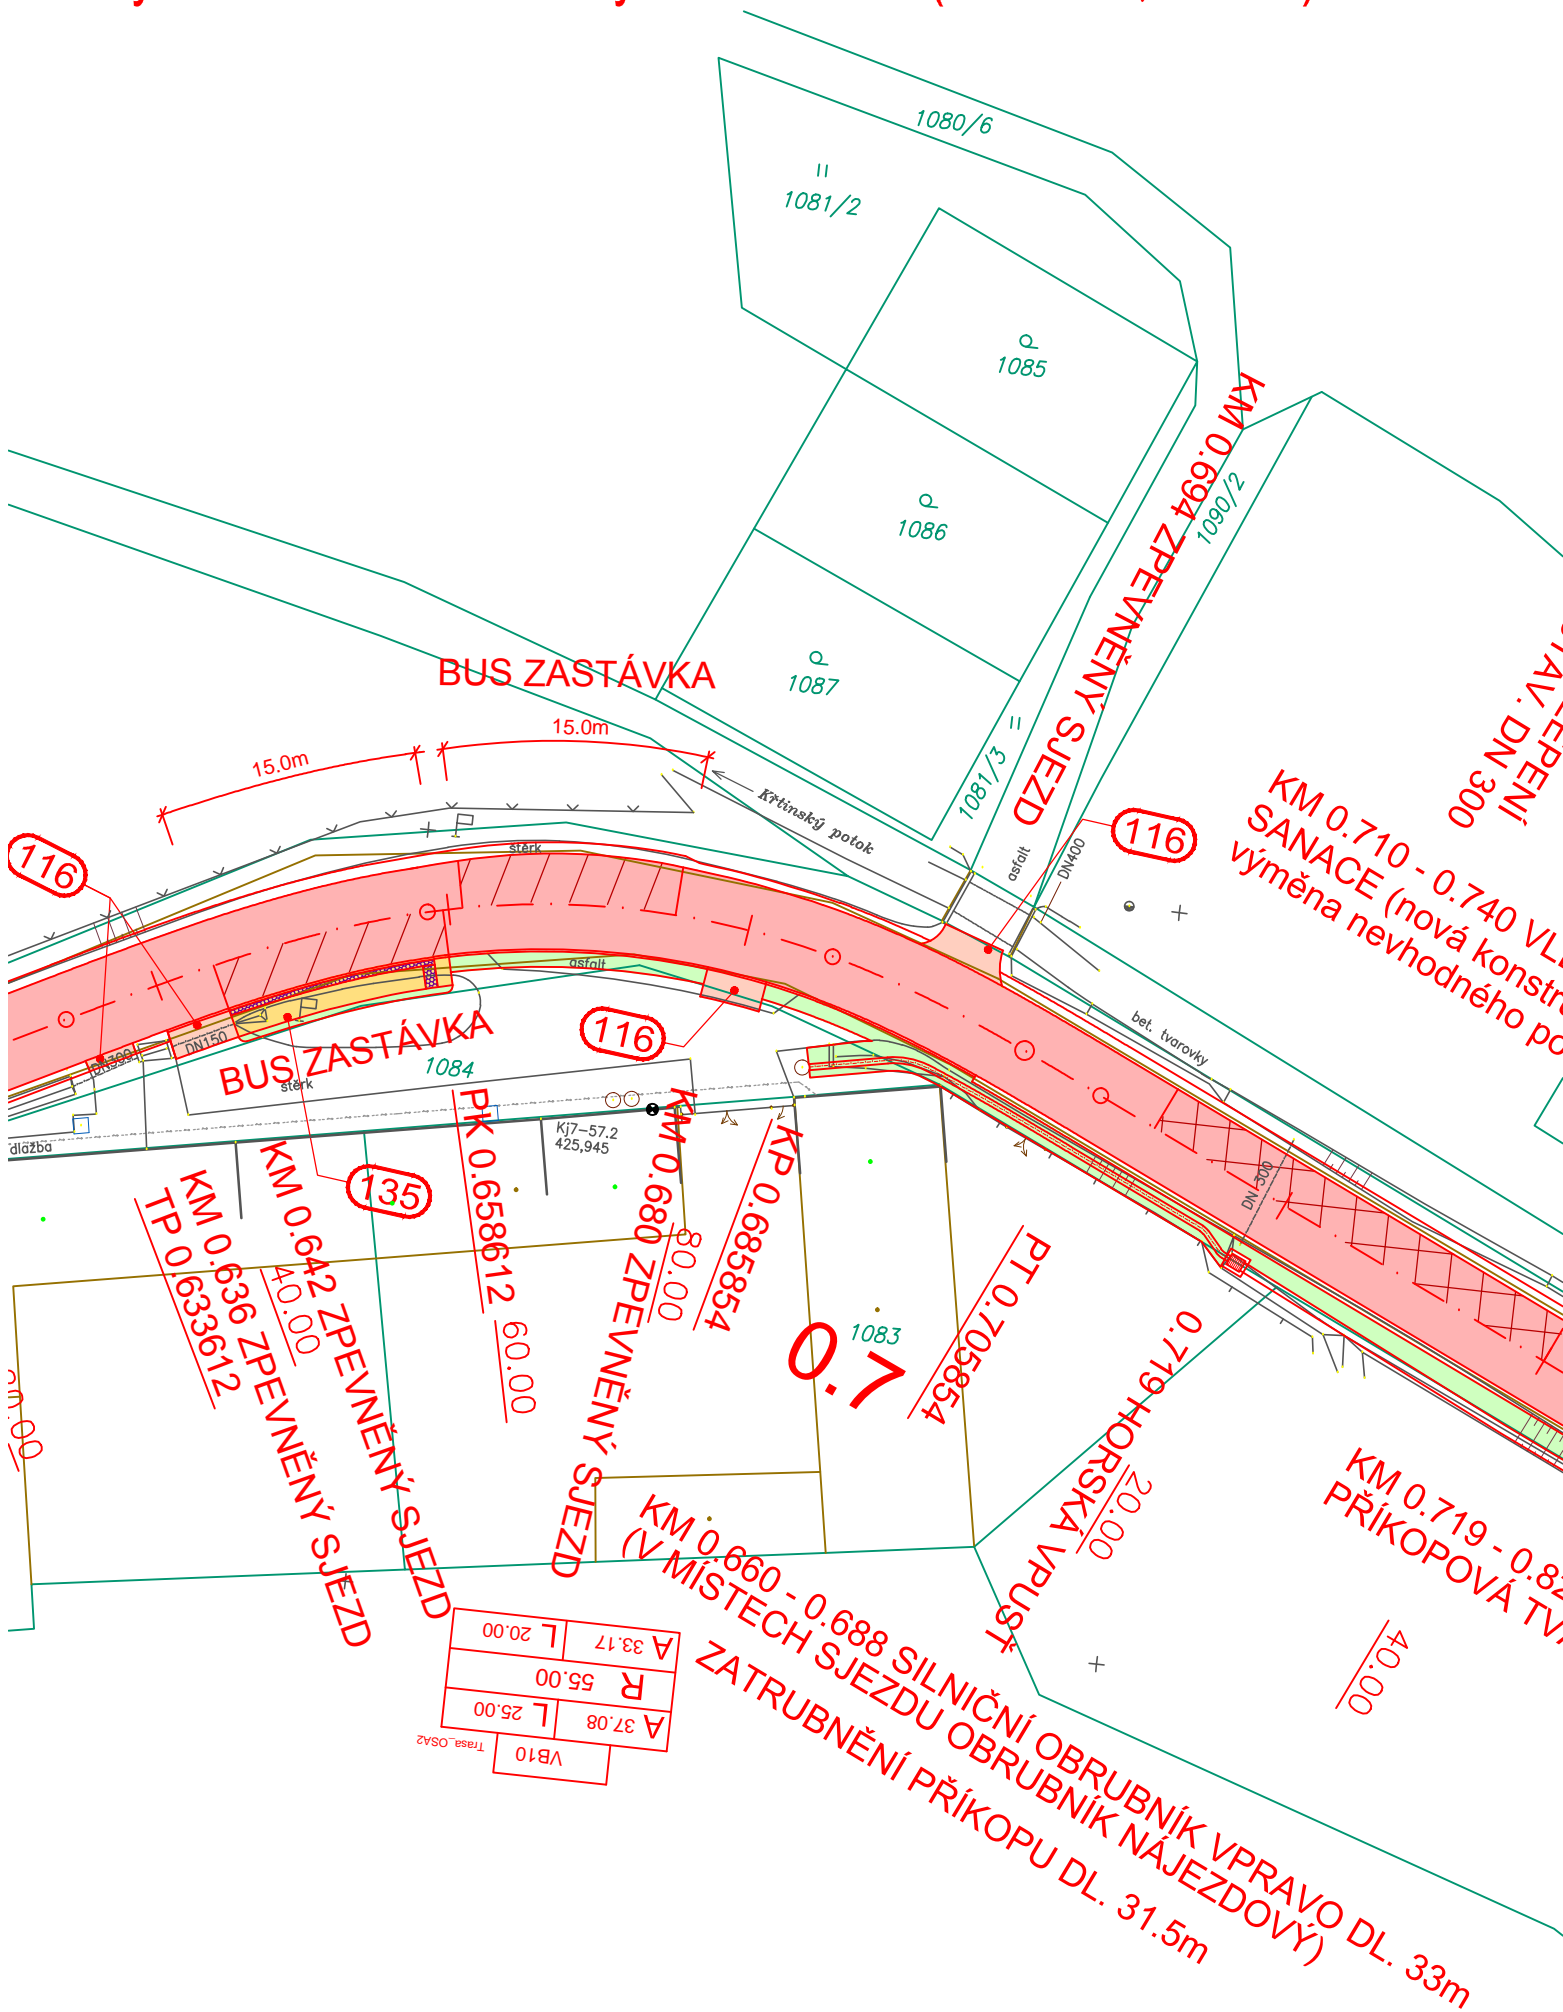

1109

HRANICE PARCEL  
ČÍSLO PARCELY  
ROZHRAŇÍ KN

 KÁCENÉ DŘEVINY

**ZA**




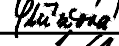

- 000 Objekty přípravy stavenišť
- 020 Příprava území
- 100 Objekty pozemních komunikací
- 101 Rekonstrukce silnice III/37367
- 102 Rekonstrukce silnice III/37365
- 110 Křižovatka silnic III/37365 a 37367
- 116 Sjezdy
- 135 Nástupiště autobusové zastávky – Křtiny
- 180 Provizorní dopravní značení
- 200 Mostní objekty a zdi
- 201 Most přes Křtinský potok

## ZMĚNA 1

OBJEDNATEL:



**Správa a údržba silnic Jihomoravského kraje,**  
příspěvková organizace kraje, Žerotínovo nám.3/5, 60182 Brno

<div><div><div>Linio Plan</div><div>Sochorova 23, 616 00 Brno</div></div></div>				Autorizační razítko	
HIP		Ing. František Kokorský			
Zodp. projektant		Ing. František Kokorský			
Vypracoval		Ing. Markéta Střížová			
Kontroloval		Ing. Tomáš Jakl			
Název stavby :					
III/37365, 37367 KŘTINY - BŘEZINA					
Stavební objekt				Kraj : JIHO-MORAVSKÝ	
REKONSTRUKCE SILNICE III/37365				Formát	
				2 A4	
				Datum	
				3/2015	
Název dokumentu				Číslo střediska	
Situace				AT. S2	
				Měřítko	
				1:500	
Č. zakázky :		Č. objektu :		Č. výkresu :	
L-13-068-000		SO 102		4	
		DSP/PDPS		Č. paré :	