

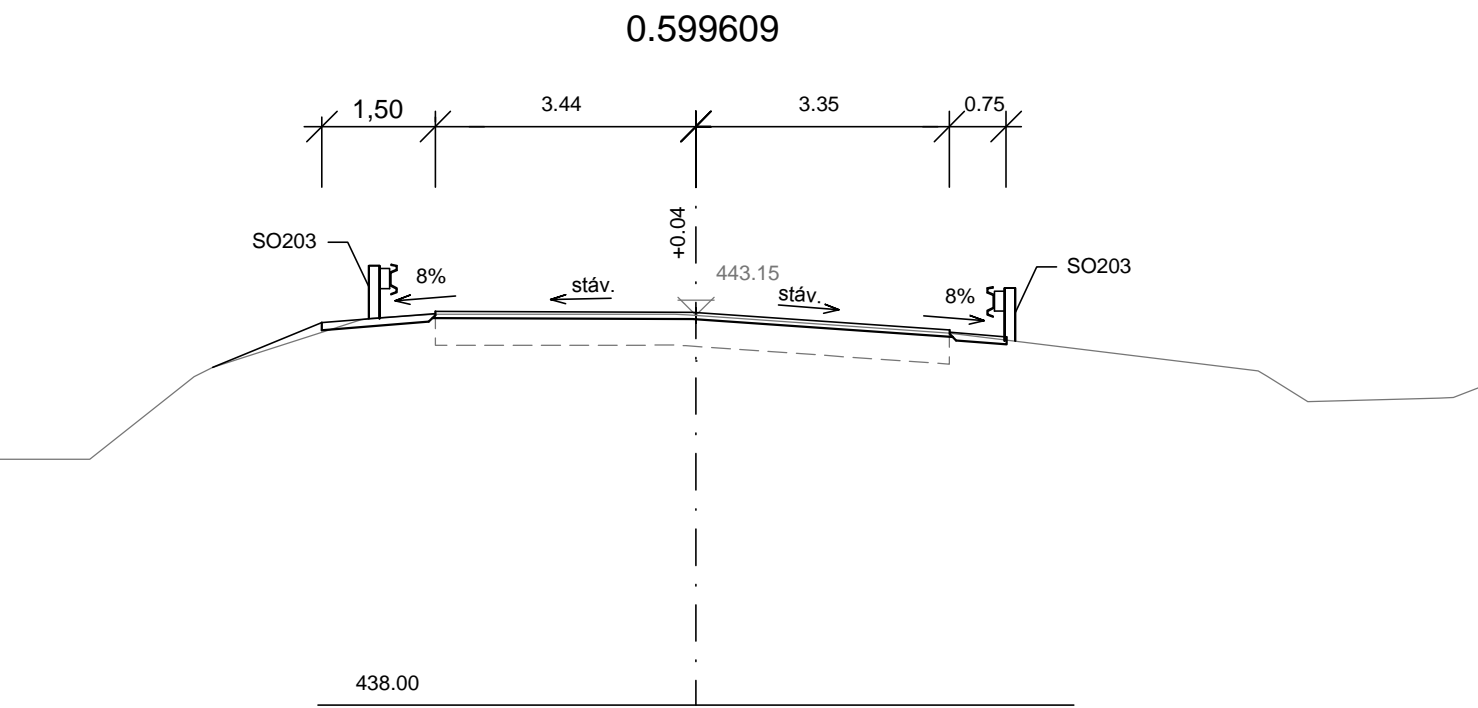
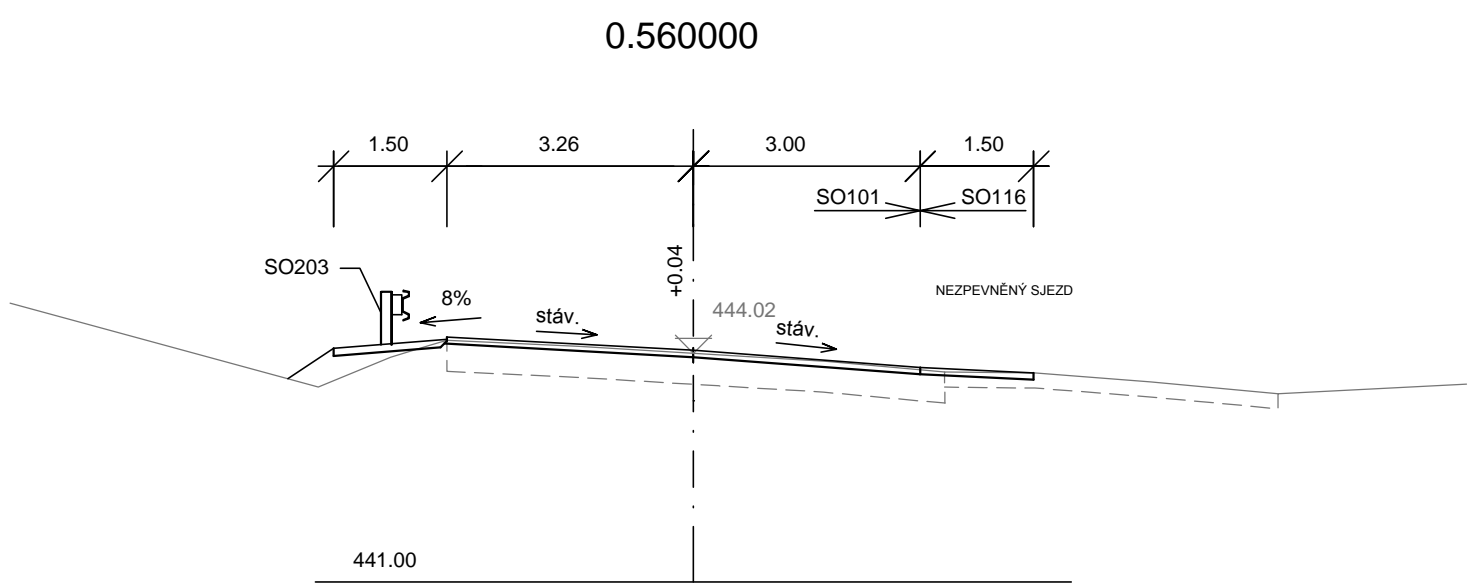
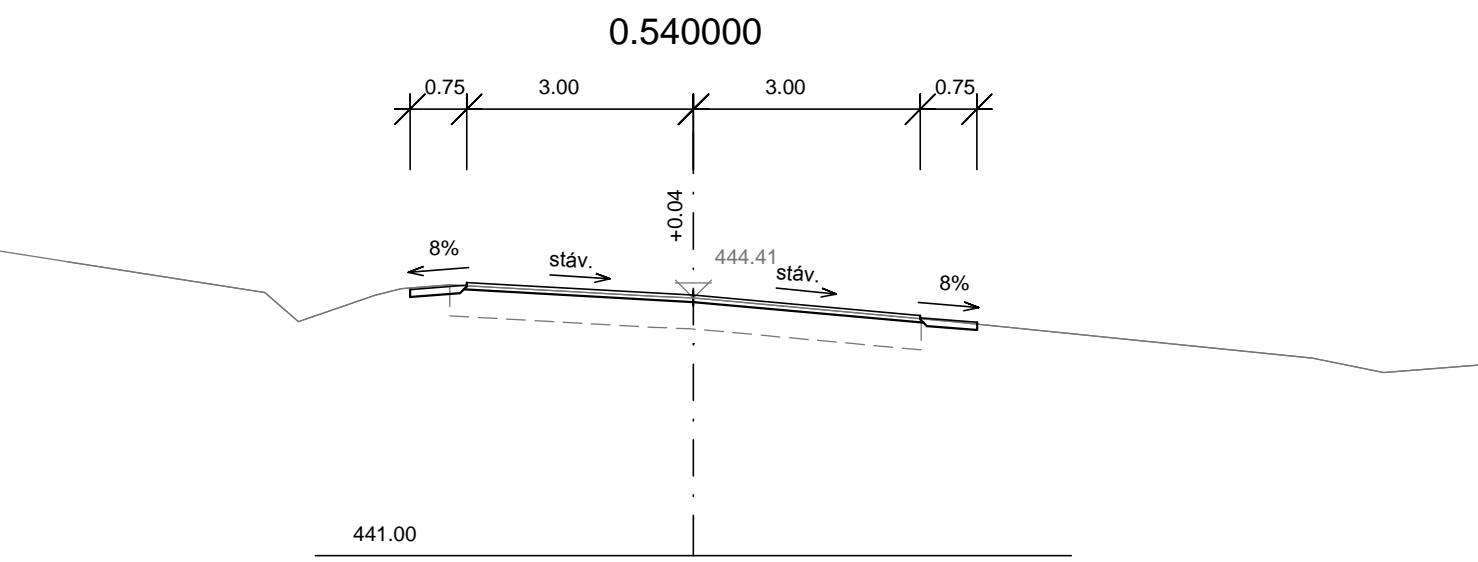
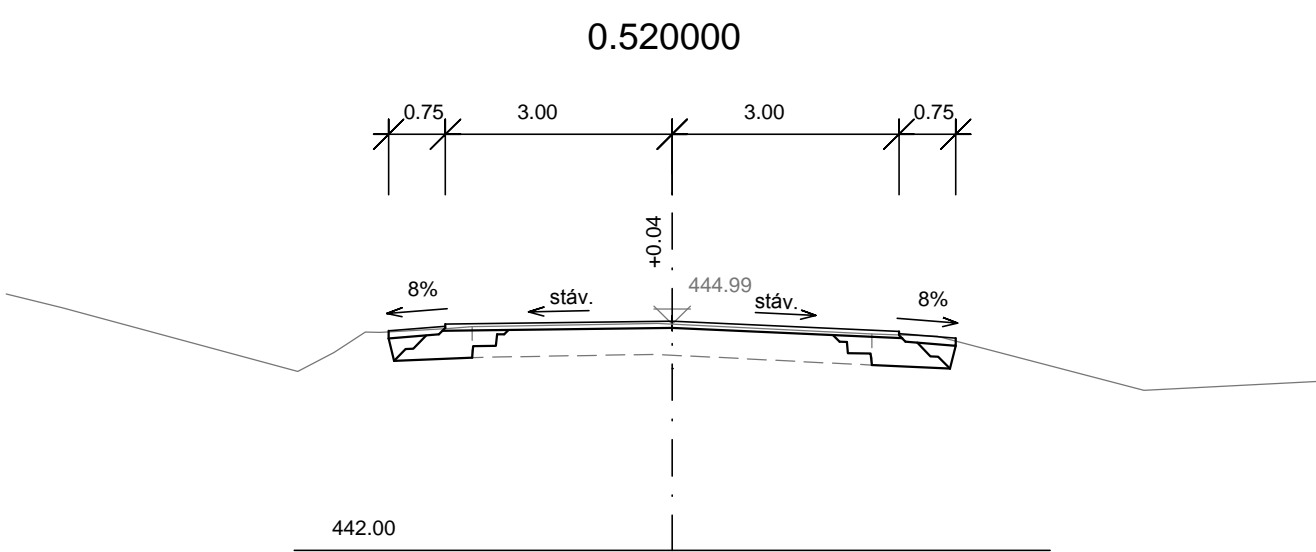
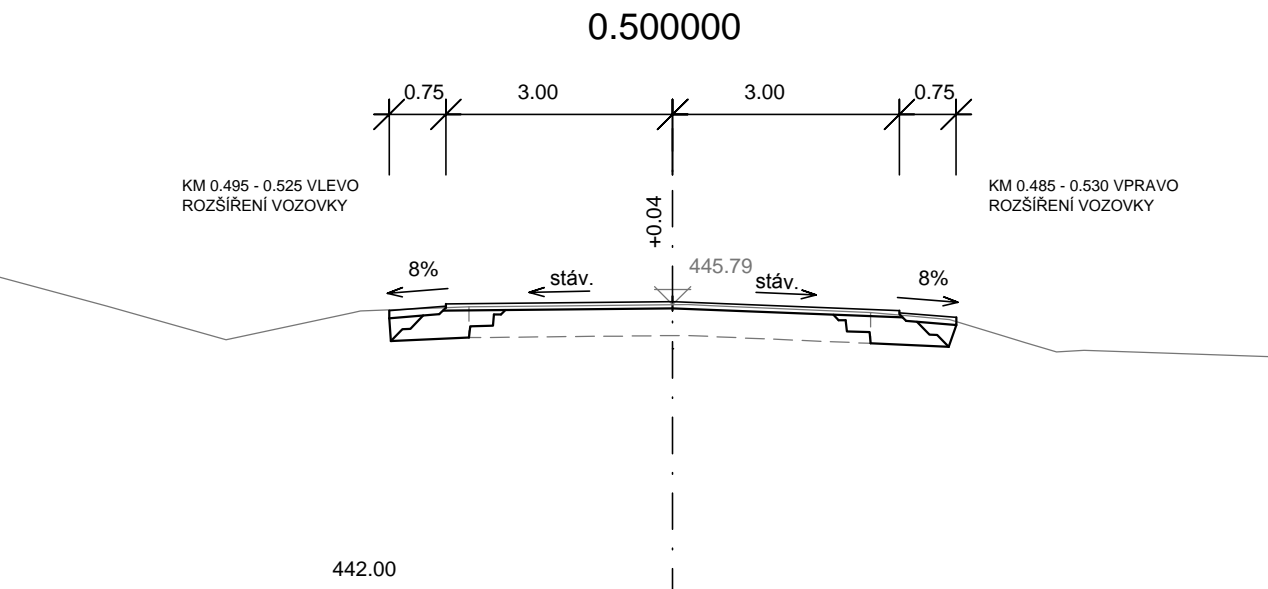
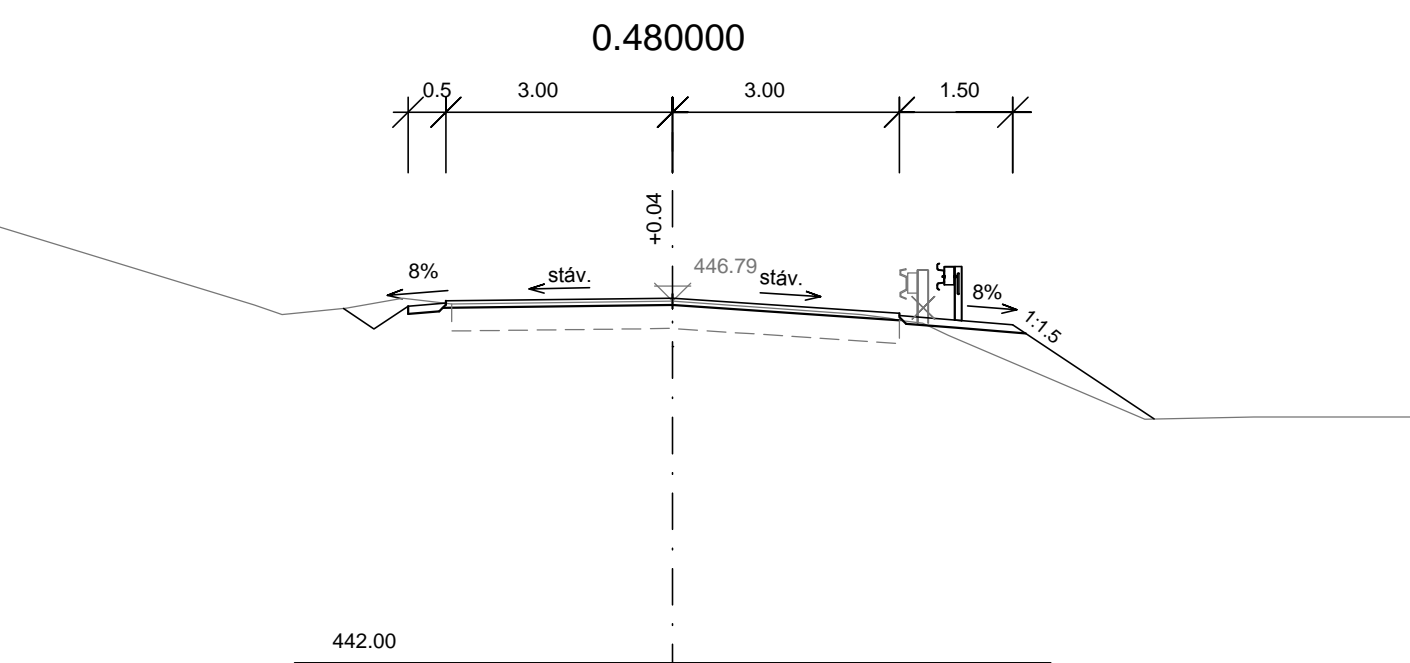
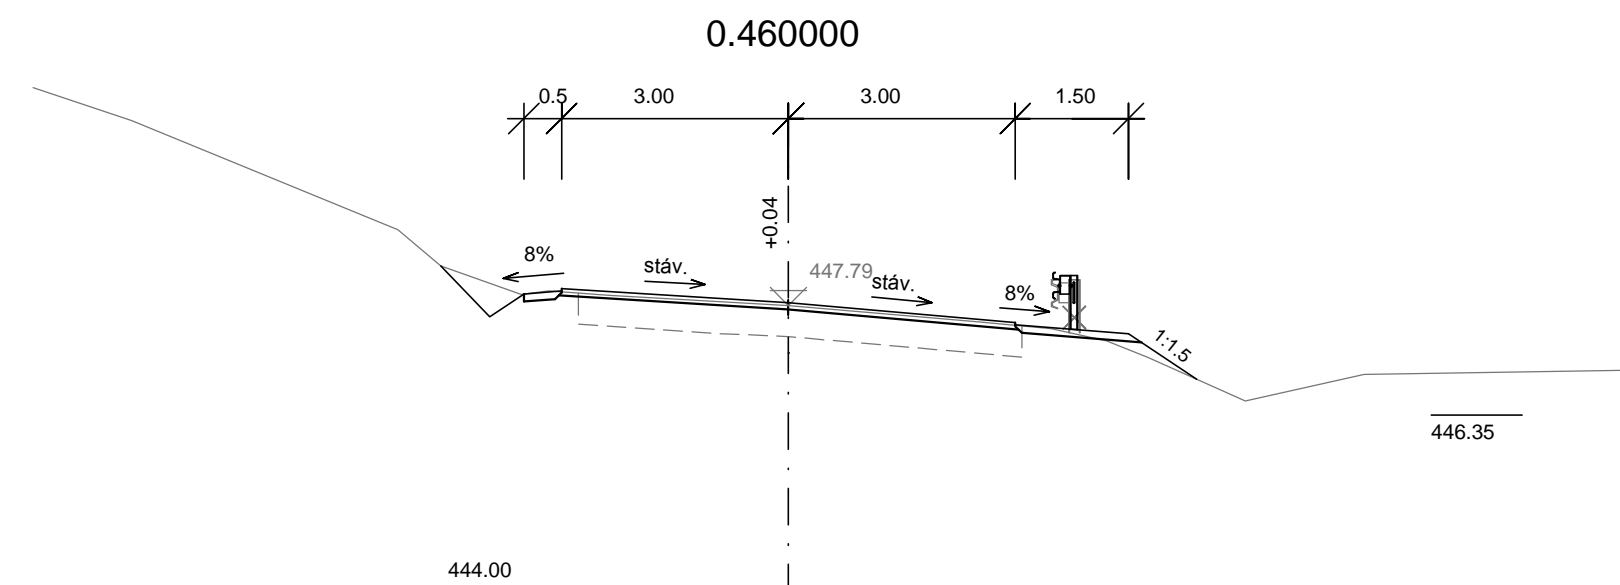
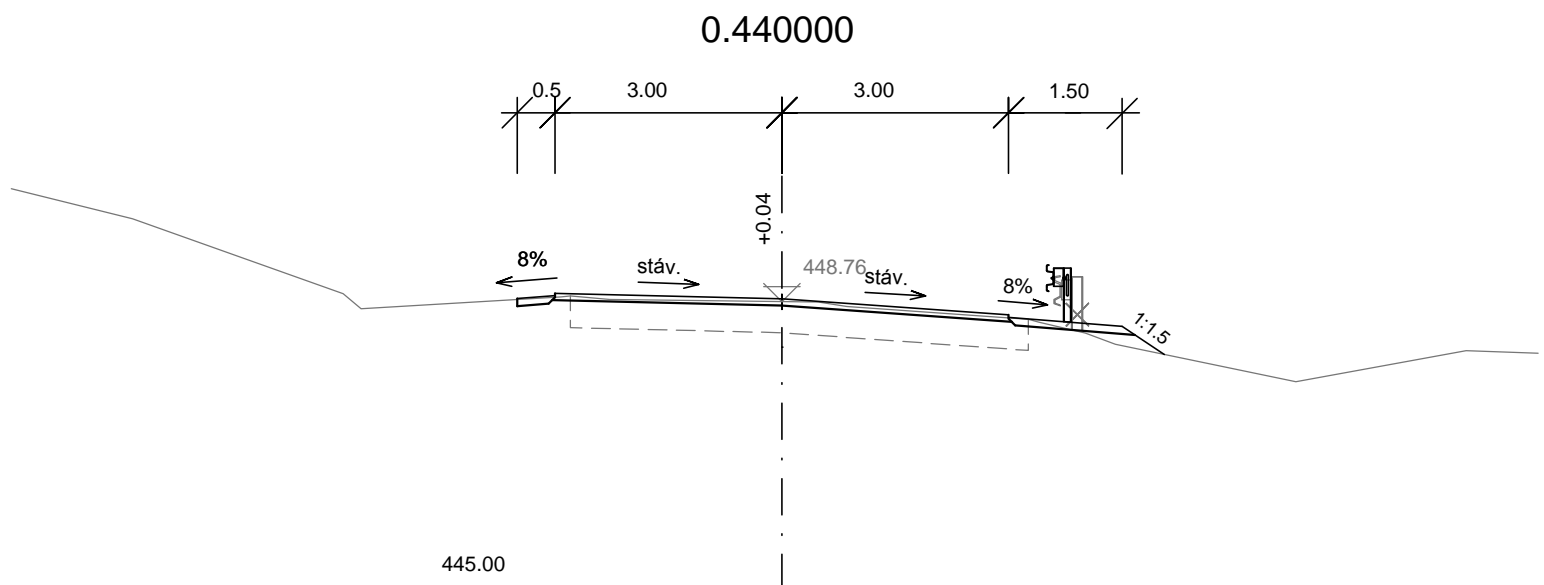
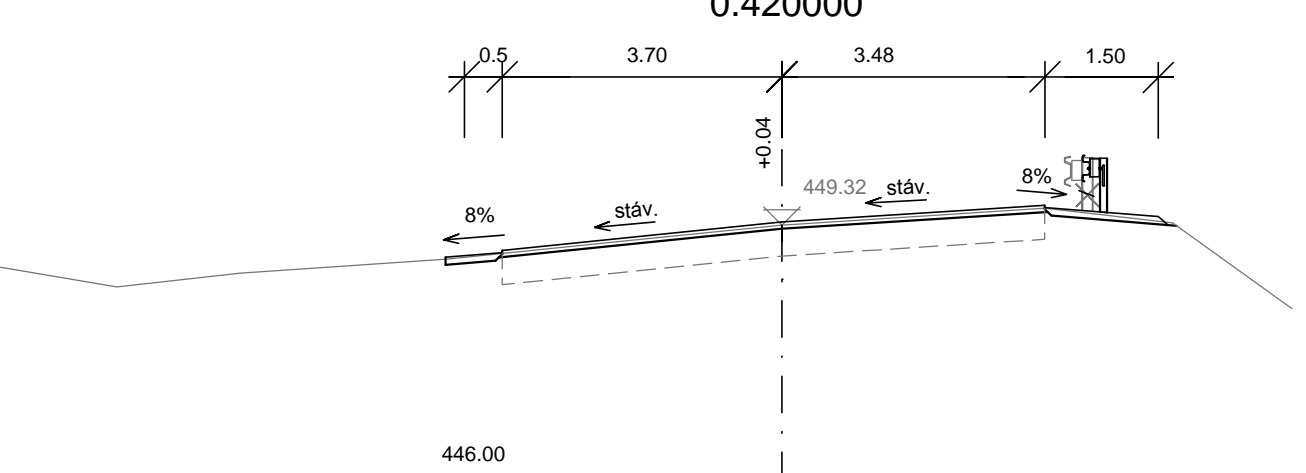
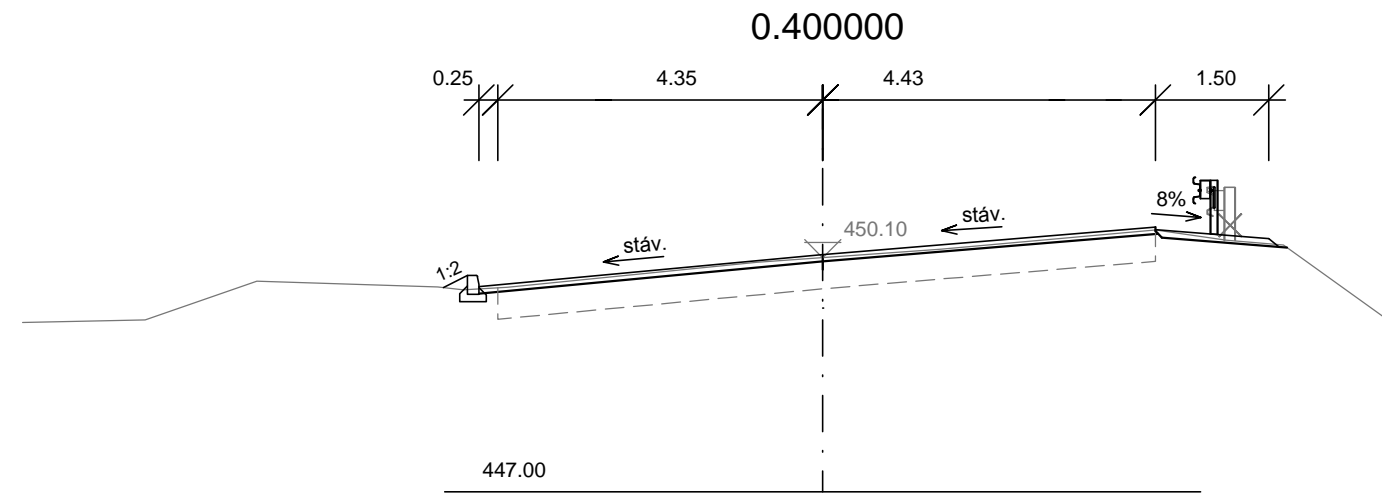
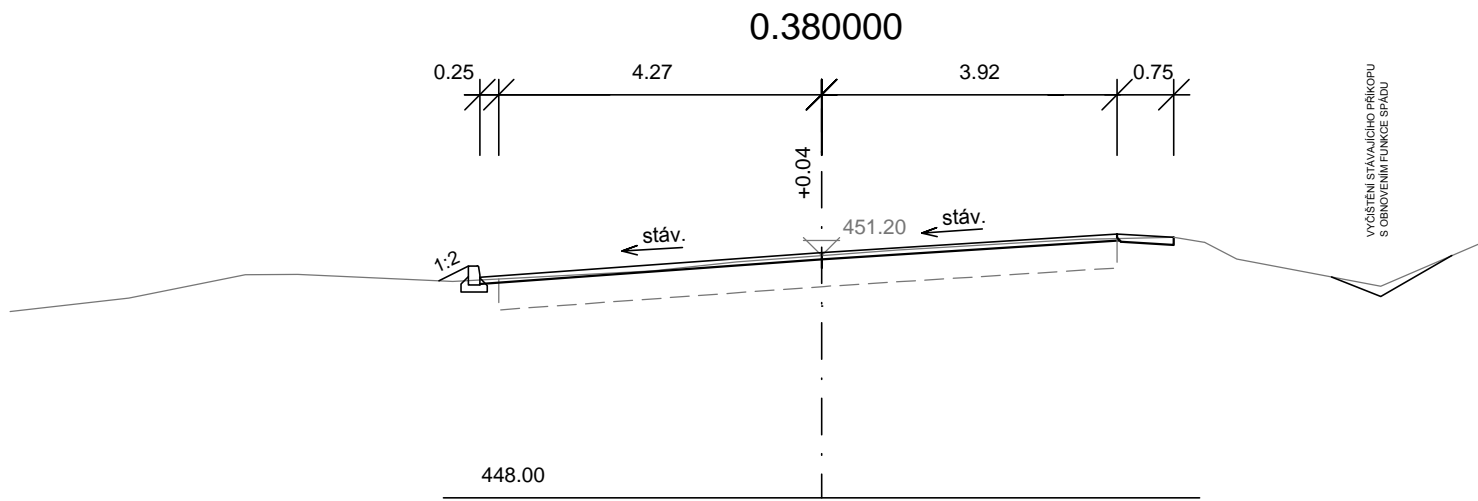
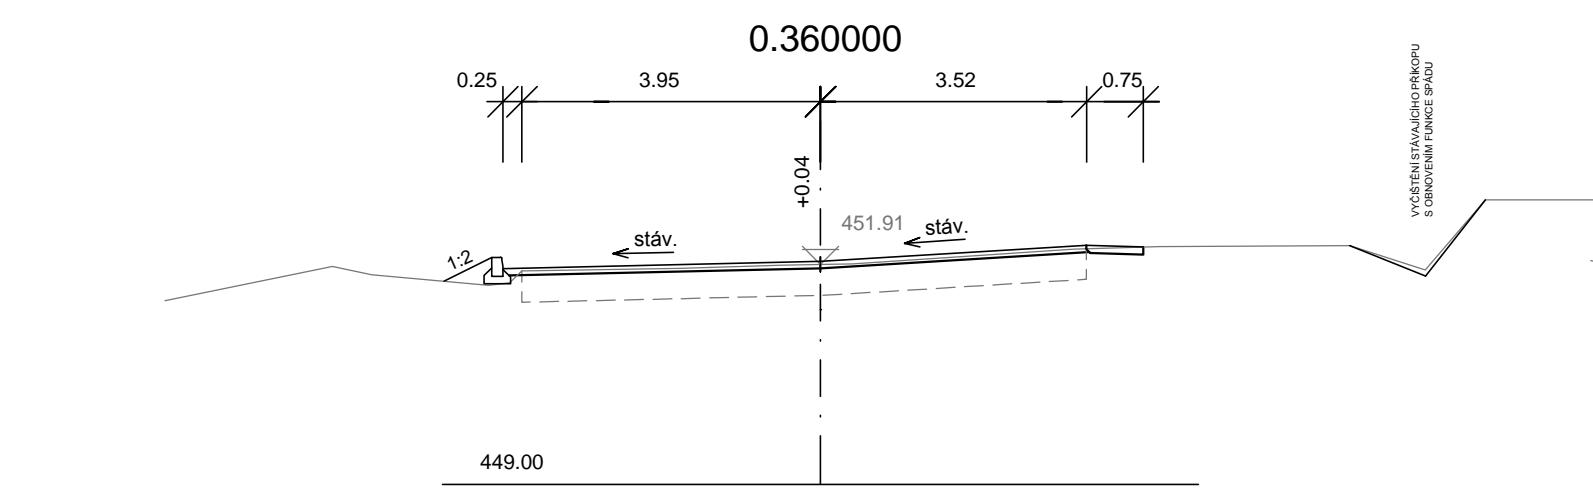
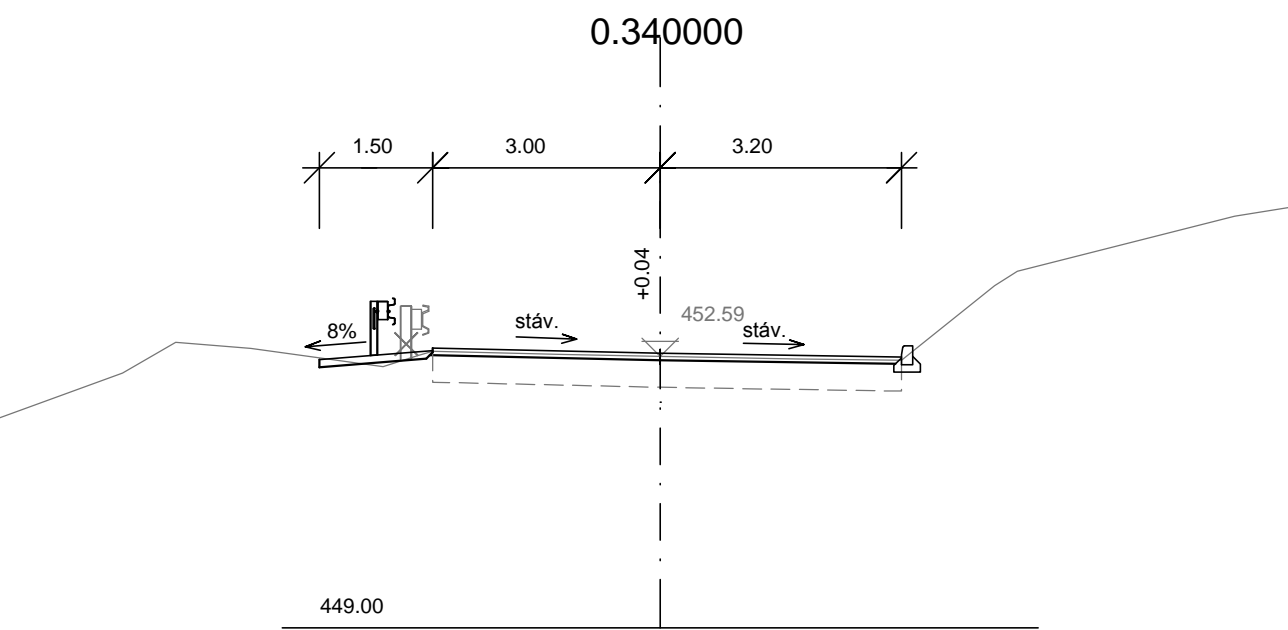


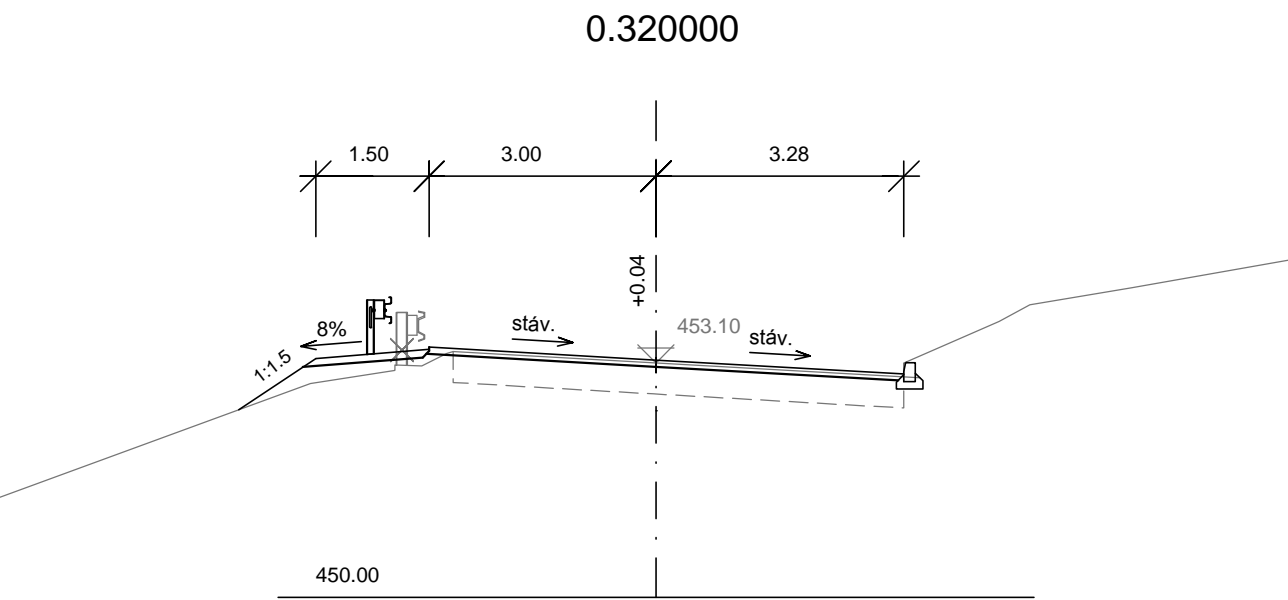


PŘÍČNÉ ŘEZY - část 2 M 1:100
SO 101

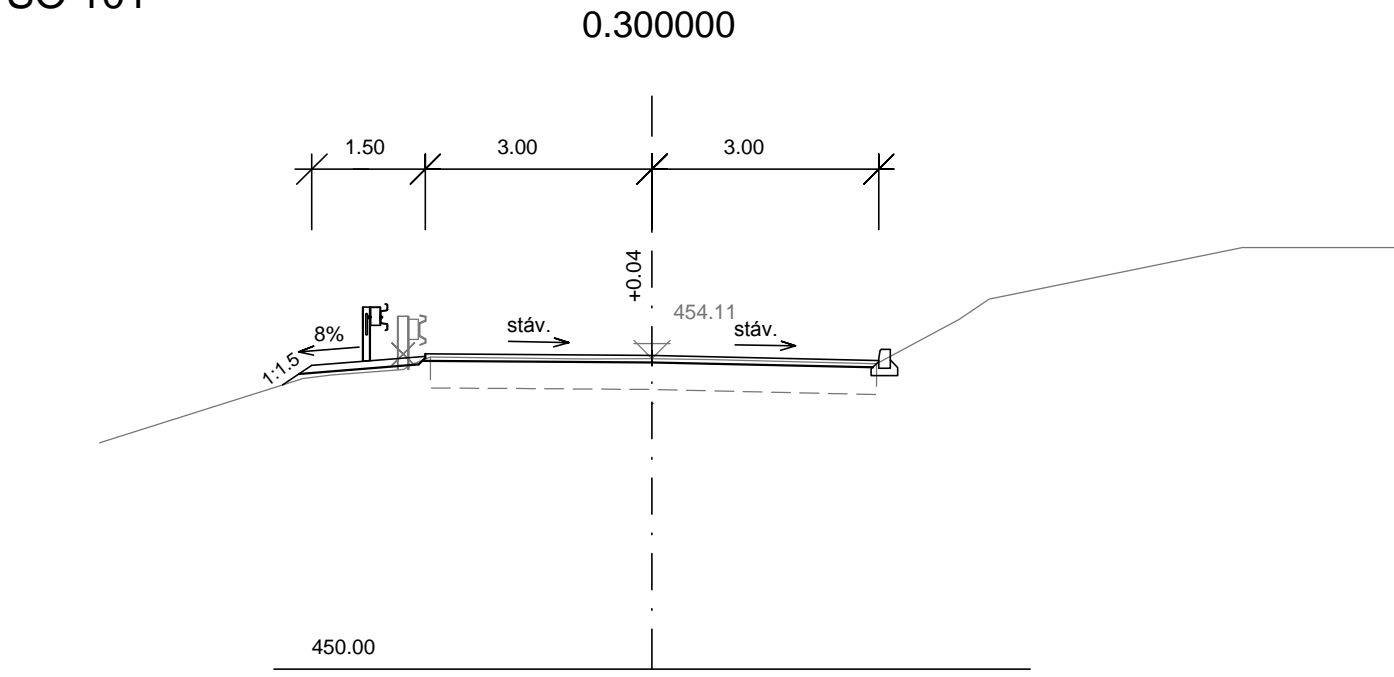

OBJEDNATEL:

 Správa a údržba silnic Jihomoravského kraje, příspěvková organizace kraje, Žerotínovo nám.3/5, 60182 Brno

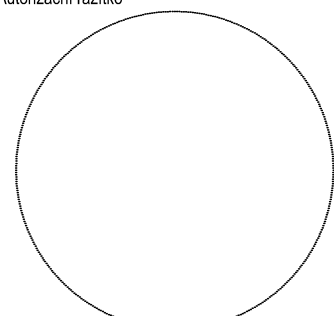 Linio Plan, s.r.o. Sochorova 23, 616 00 Brno			Autorizační razítko	
HIP	Ing. František Kokorský	<i>Kokorský</i>		
Zodp. projektant	Ing. František Kokorský	<i>Kokorský</i>		
Vypracoval	Ing. Markéta Střížová	<i>Střížová</i>		
Kontroloval	Ing. Tomáš Jakl	<i>Jakl</i>		
Název stavby :			III/37365, 37367 KŘTINY - BŘEZINA	
Stavební objekt			Kraj :	JIHOMORAVSKÝ
REKONSTRUKCE SILNICE III/37367			Formát	6 A4
			Datum	5/2014
			Číslo střediska	AT, S2
			Měřítko	1:100
Název dokumentu			Příčné řezy - část 2	
C. zakázky :	C. objektu :	Stupeň:	Členění :	C. výresu :
L-13-068-000	SO 101	DSP/PDPS	C	5.2