PŮDORYS - NOVÝ STAV 1:50

8015/15
42147/47

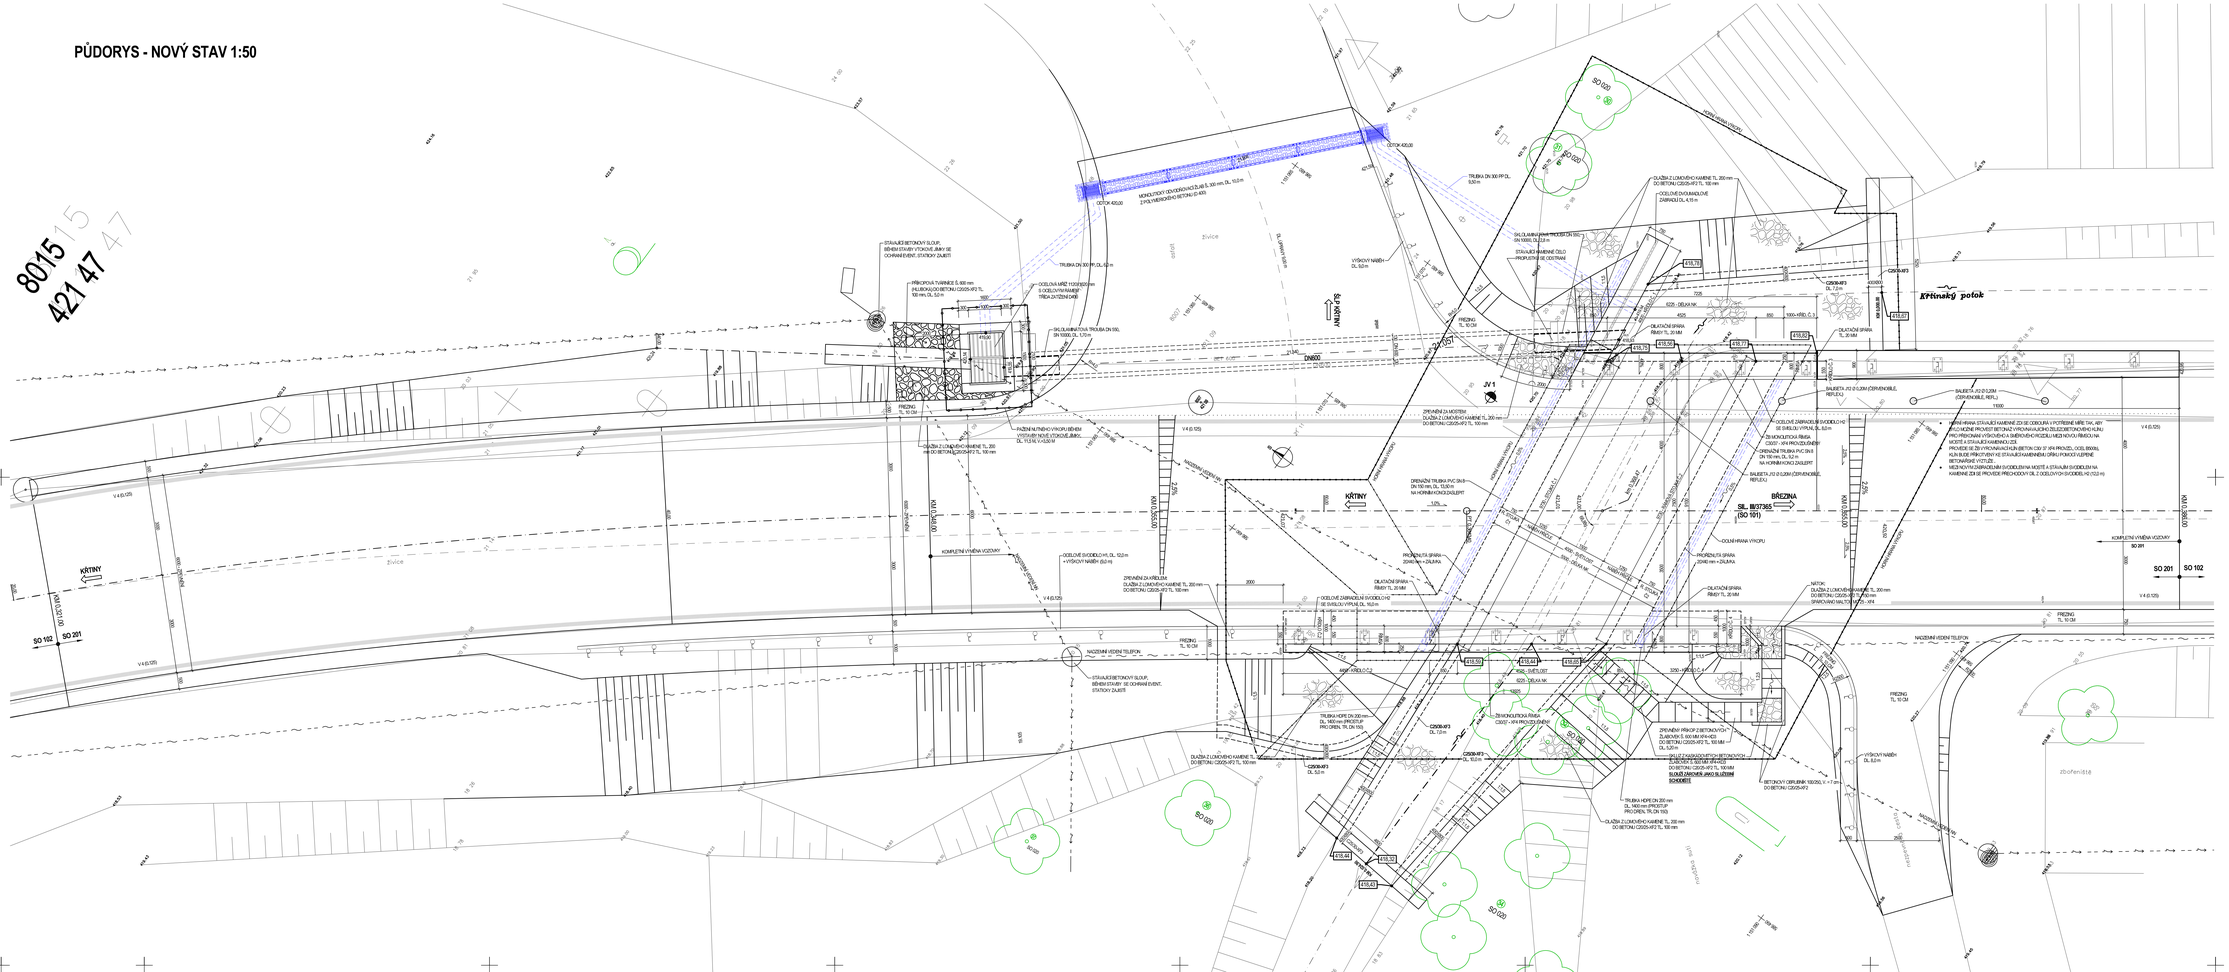

OBJEDNATEL:

Správa a údržba silnic Jihomoravského kraje, příspěvková organizace kraje, Žerotínovo nám.3/5, 60182 Brno

Linio Plan, s.r.o. Sochorova 23, 616 00 Brno			Autorizační razítko
HIP	Ing. František Kokorský		
Zodp. projektant	Ing. Martin Vacek		
Vypracoval	Ing. Martin Vacek		
Kontroloval	Ing. Michal Hlaváč		
Název stavby:	III/37365, 37367 KŘTINY - BŘEZINA		Kraj: JIHOMORAVSKÝ
Stavební objekt:	MOST PŘES KŘTINSKÝ POTOK		Formát: 16A4
			Datum: 5/2014
Název dokumentu:	Půdorys - nový stav		Číslo střediska: AT..52
			M/Měřítko: 1:50
Č. zakázky: L-13-068-000	Č. objektu: SO 201	Stupeň: DSP/PDPS	Čerpání: C
			Č. výkresu: 3