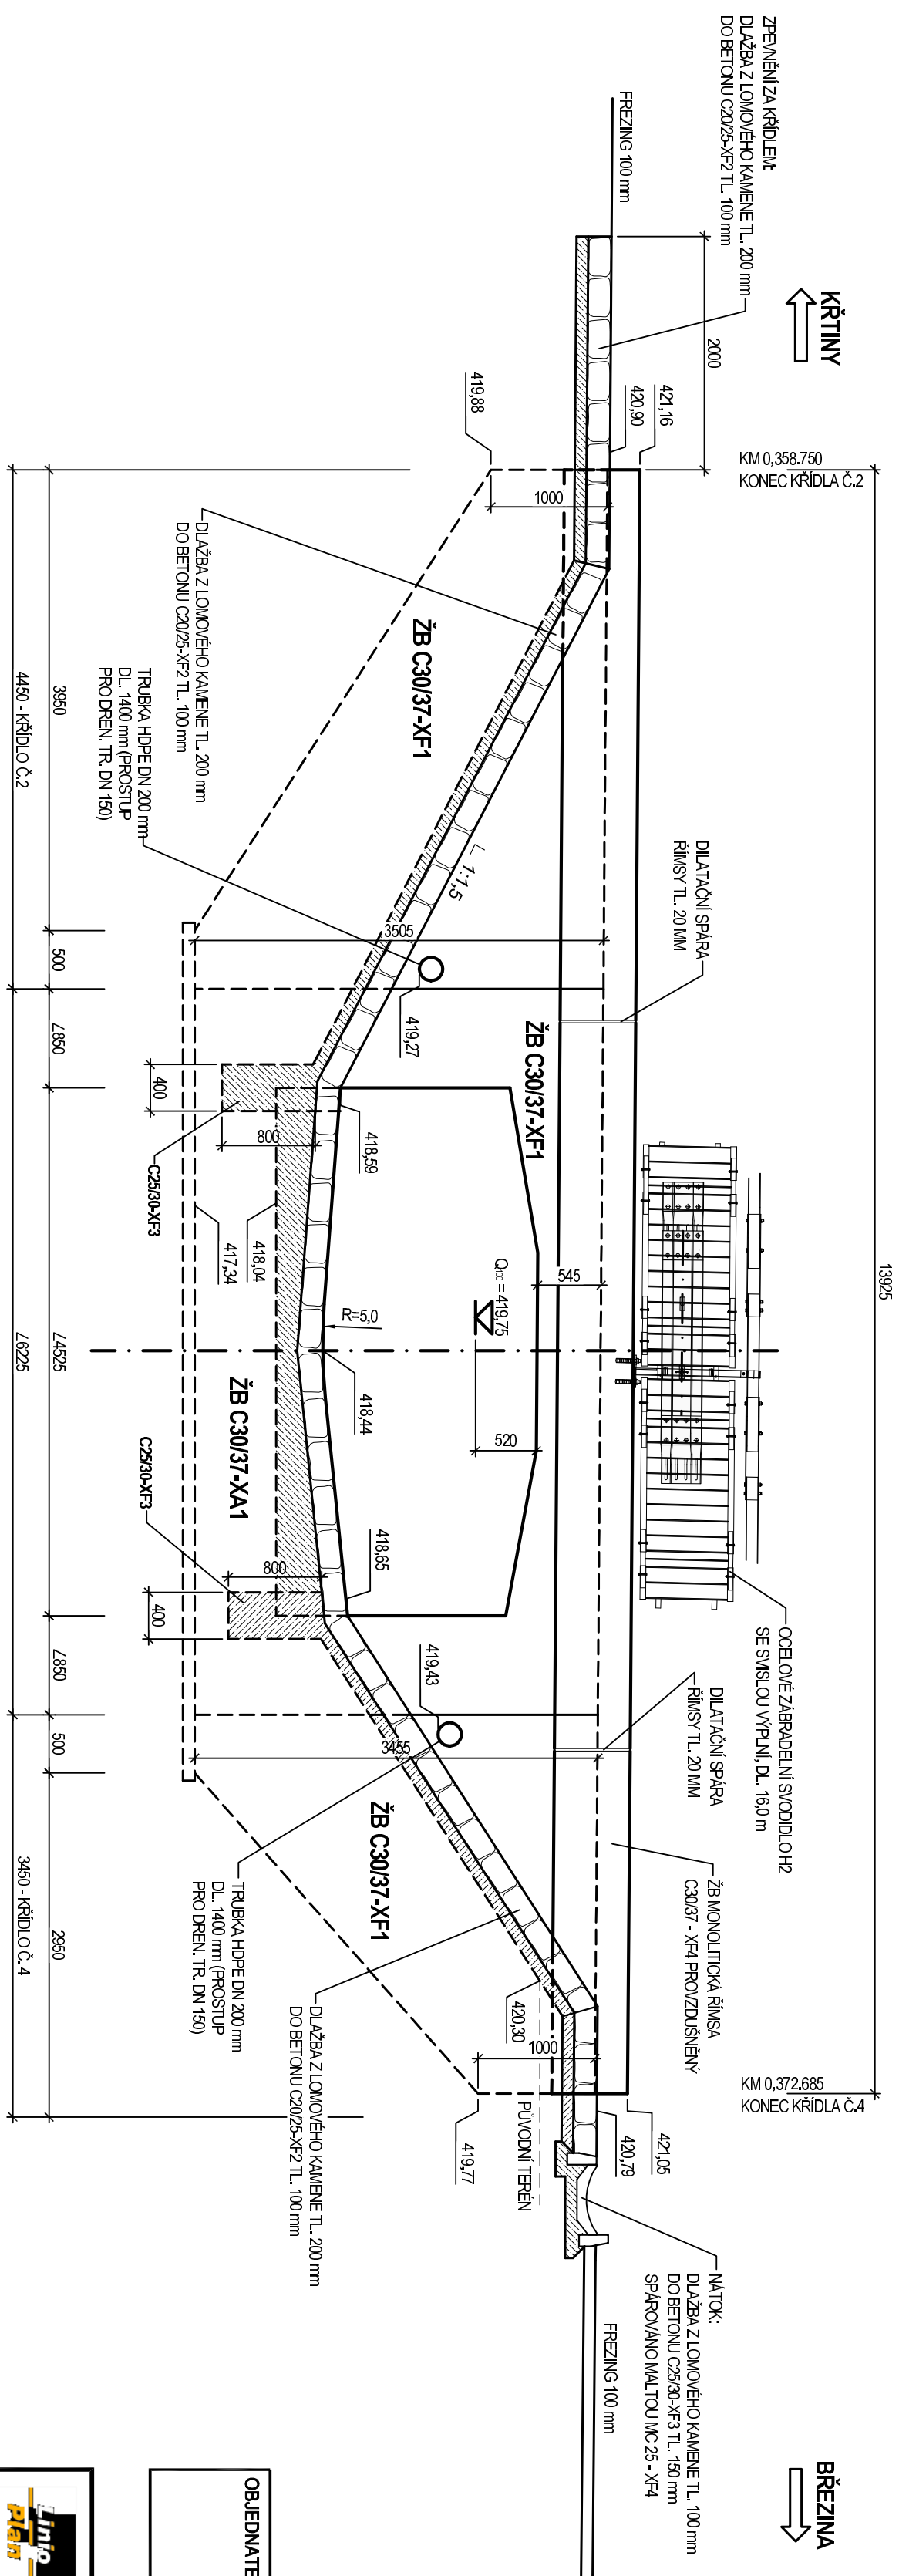

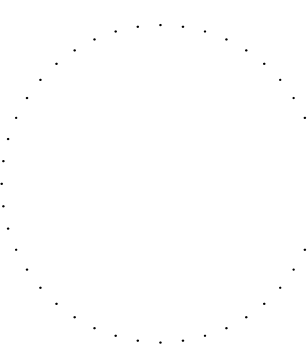


POHLED NA VÝTOK 1:50



		Linio Plan, s.r.o. Sochorova 23, 616 00 Brno		Autiznační razítko	
HIP		Ing. František Kokorský			
Zodp. projektant		Ing. Martin Vacek			
Vyracoval		Ing. Martin Vacek			
Kontroloval		Ing. Michal Hlavay			
Název stavby :					
III/37365, 37367 KŘTINY - BŘEZINA				Kraj : JIHMORAVSKÝ	
Stavební objekt				Formát : 3A4	
MOST PŘES KŘTINSKÝ POTOK				Datum : 5/2014	
Název dokumentu				Číslo střediska : AT. SZ	
Pohled na výtok				Měřítko : 1:50	
Č. zakázky :		Č. objektu :		Č. výřezu :	
L-13-068-000		SO 201		8	
		Stupeň :		Č. paré :	
		DSP/PDPS			
		Členění :			
		C			