



PŘEHLEDNÁ SITUACE 1:1000  
III/37365, 37367 KŘTINY - BŘEZINA


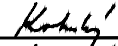
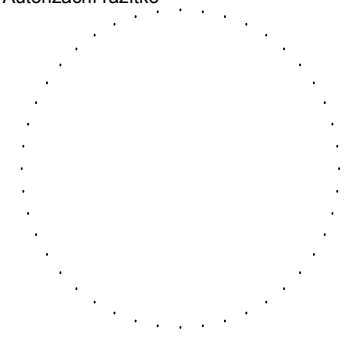
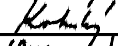
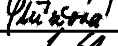



# ZMĚNA 1

OBJEDNATEL:

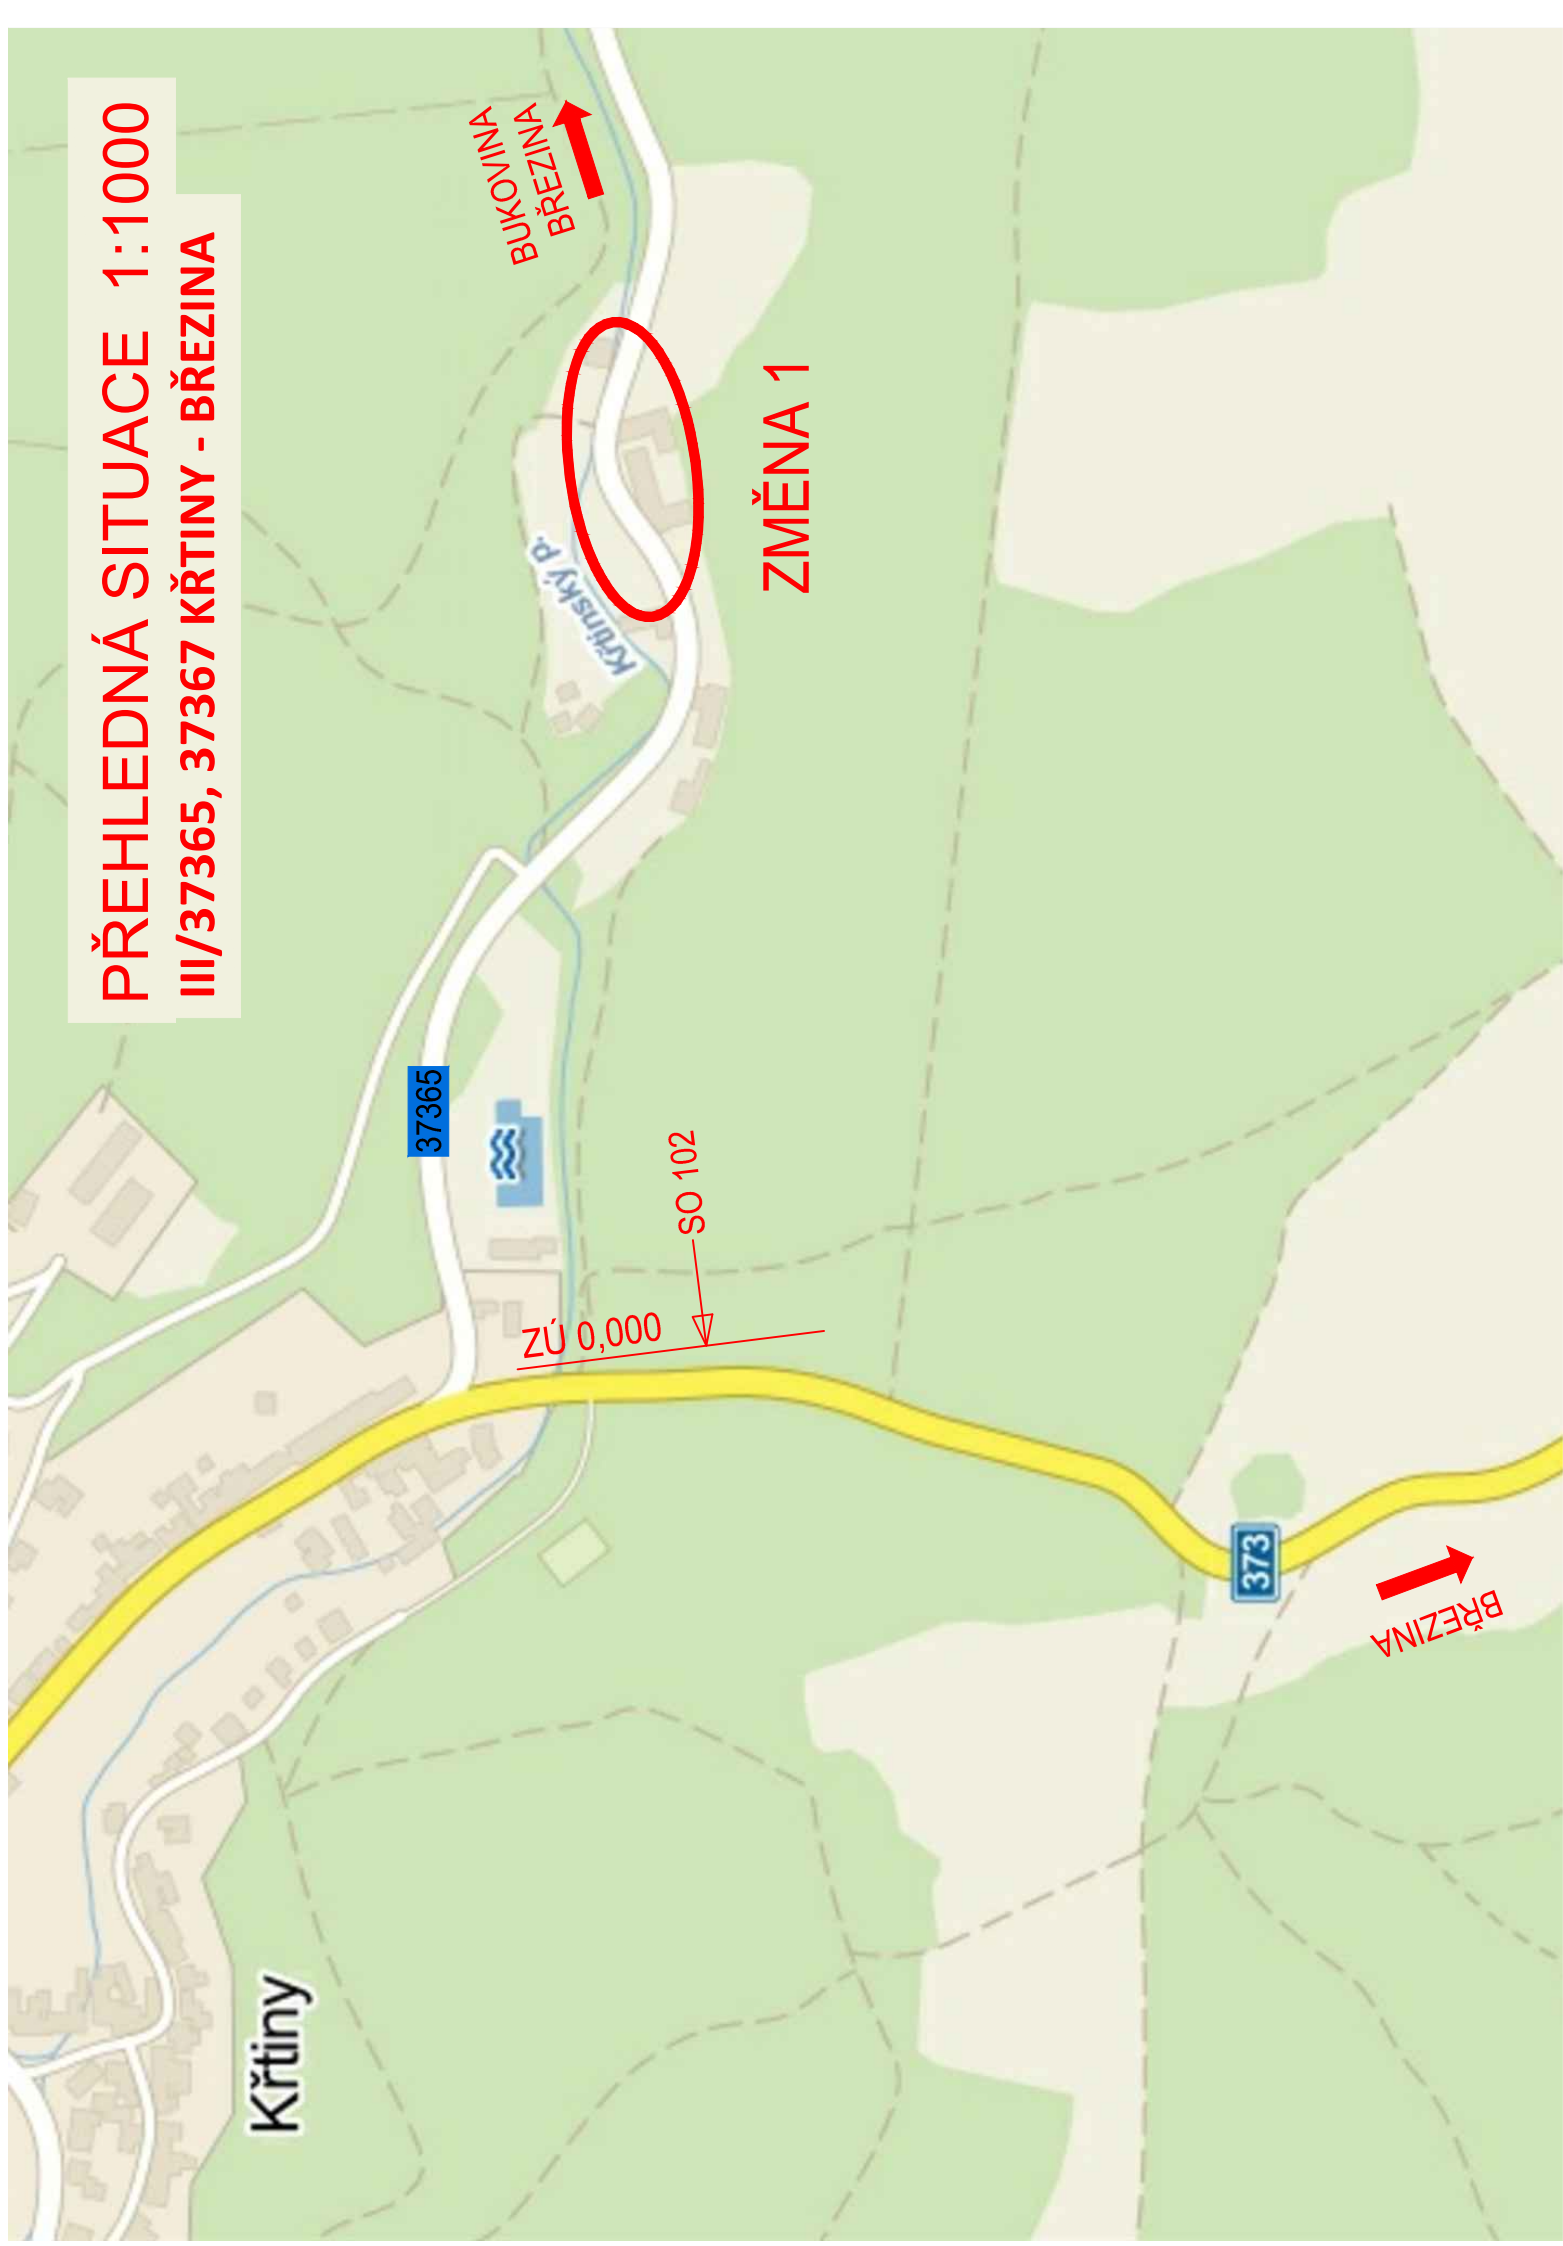

Správa a údržba silnic Jihomoravského kraje,  
příspěvková organizace kraje, Žerotínovo nám.3/5, 60182 Brno

<div><div><div><div>Linio Plan, s.r.o.</div><div>Sochorova 23, 616 00 Brno</div></div></div></div>				Autorizační razítko	
HIP		Ing. František Kokorský			
Zodp. projektant		Ing. František Kokorský			
Vypracoval		Ing. Markéta Střížová			
Kontroloval		Ing. Tomáš Jakl			
Název stavby : III/37365, 37367 KŘTINY - BŘEZINA					
Stavební objekt REKONSTRUKCE SILNICE III/37365				Kraj : JIHOMORAVSKÝ	
Název dokumentu Přehledná situace				Formát	2 A4
				Datum	3/2015
Č. .zakázky : L-13-068-000				Číslo střediska	AT. S2
				Měřítko	1:1000
Č. .objektu :		Stupeň: DSP/PDPS	Členění :	Č. výkresu : 1	Č. paré :