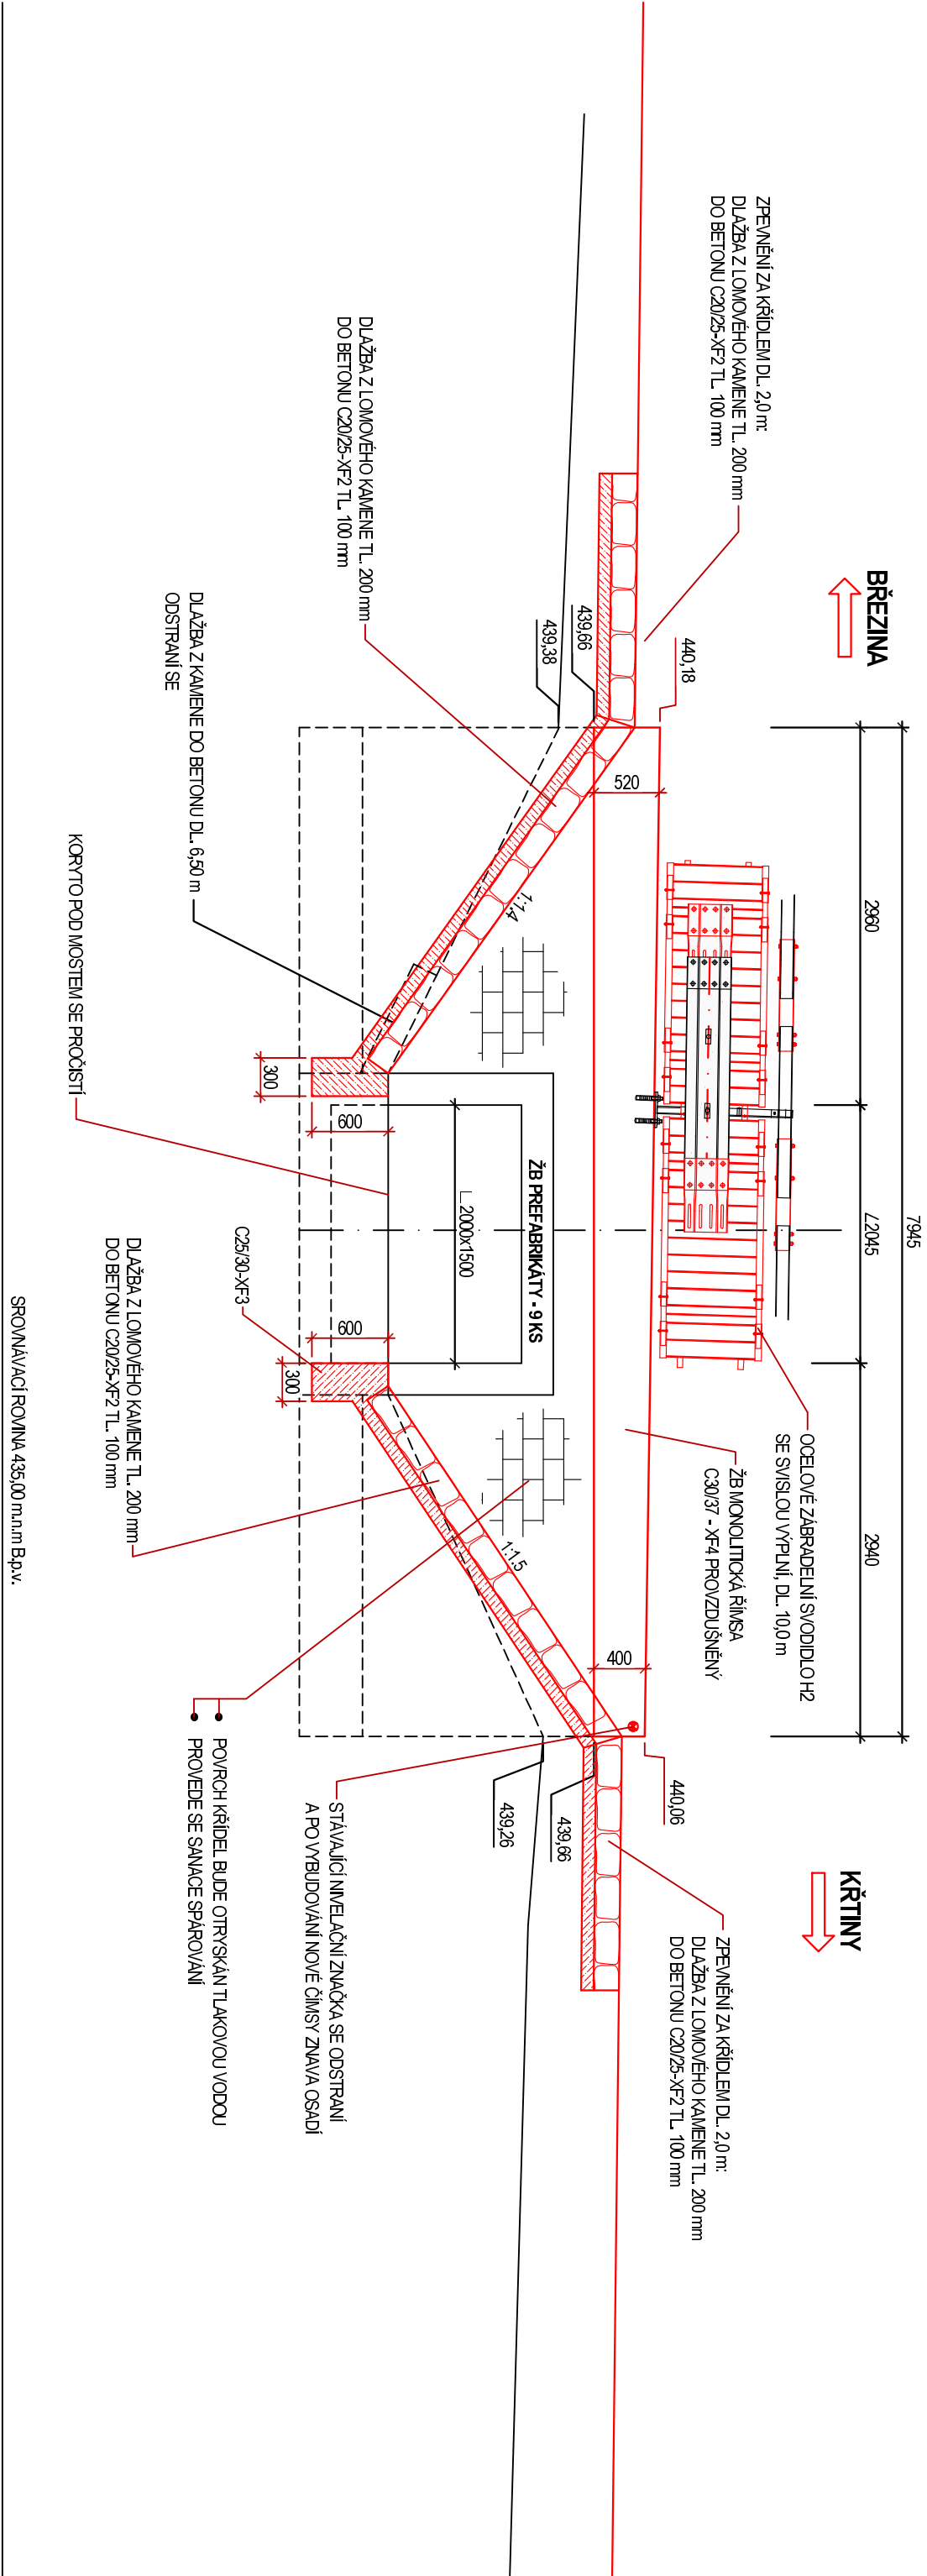

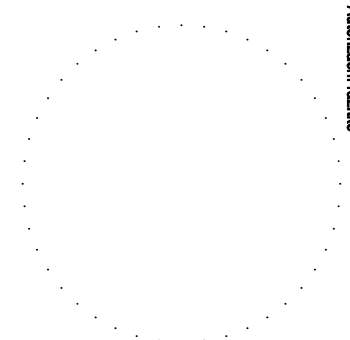


POHLED NA VÝTOK 1:50



OBJEDNATEL:	
	Správa a údržba silnic Jihomoravského kraje, příspěvková organizace kraje, Žerotínovo nám.3/5, 60182 Brno

 Linio Plan, s.r.o. Sochorova 23, 616 00 Brno				Autorizací razítko	
HIP	Ing. František Kokorský				
Zodp. projektant	Ing. Martin Vacek				
Vypracoval	Ing. Martin Vacek				
Kontroloval	Ing. Michal Hlaváček				
Název stavby :				Kraj : JIHMORAVSKÝ	
III/37365, 37367 KŘTINY - BŘEZINA					
Stavební objekt				Formát	3A4
REKONSTRUKCE SILNICE III/37365				Datum	5/2014
Propustěk v km 1,275,71				Číslo střediska	AT. S2
Název dokumentu				Měřítko	1:50
Pohled na vtok				Č. výřezu :	Č. paré :
Č. zakázky :	Č. objektu :	Stupeň :	Členění :		
L-13-068-000	SO 102	DSP/PDPS	C	6.1.6	