


SITUAČNÍ VÝKRES ŠIRŠÍCH VZTAHŮ

III/42211 VLKOŠ - průtah

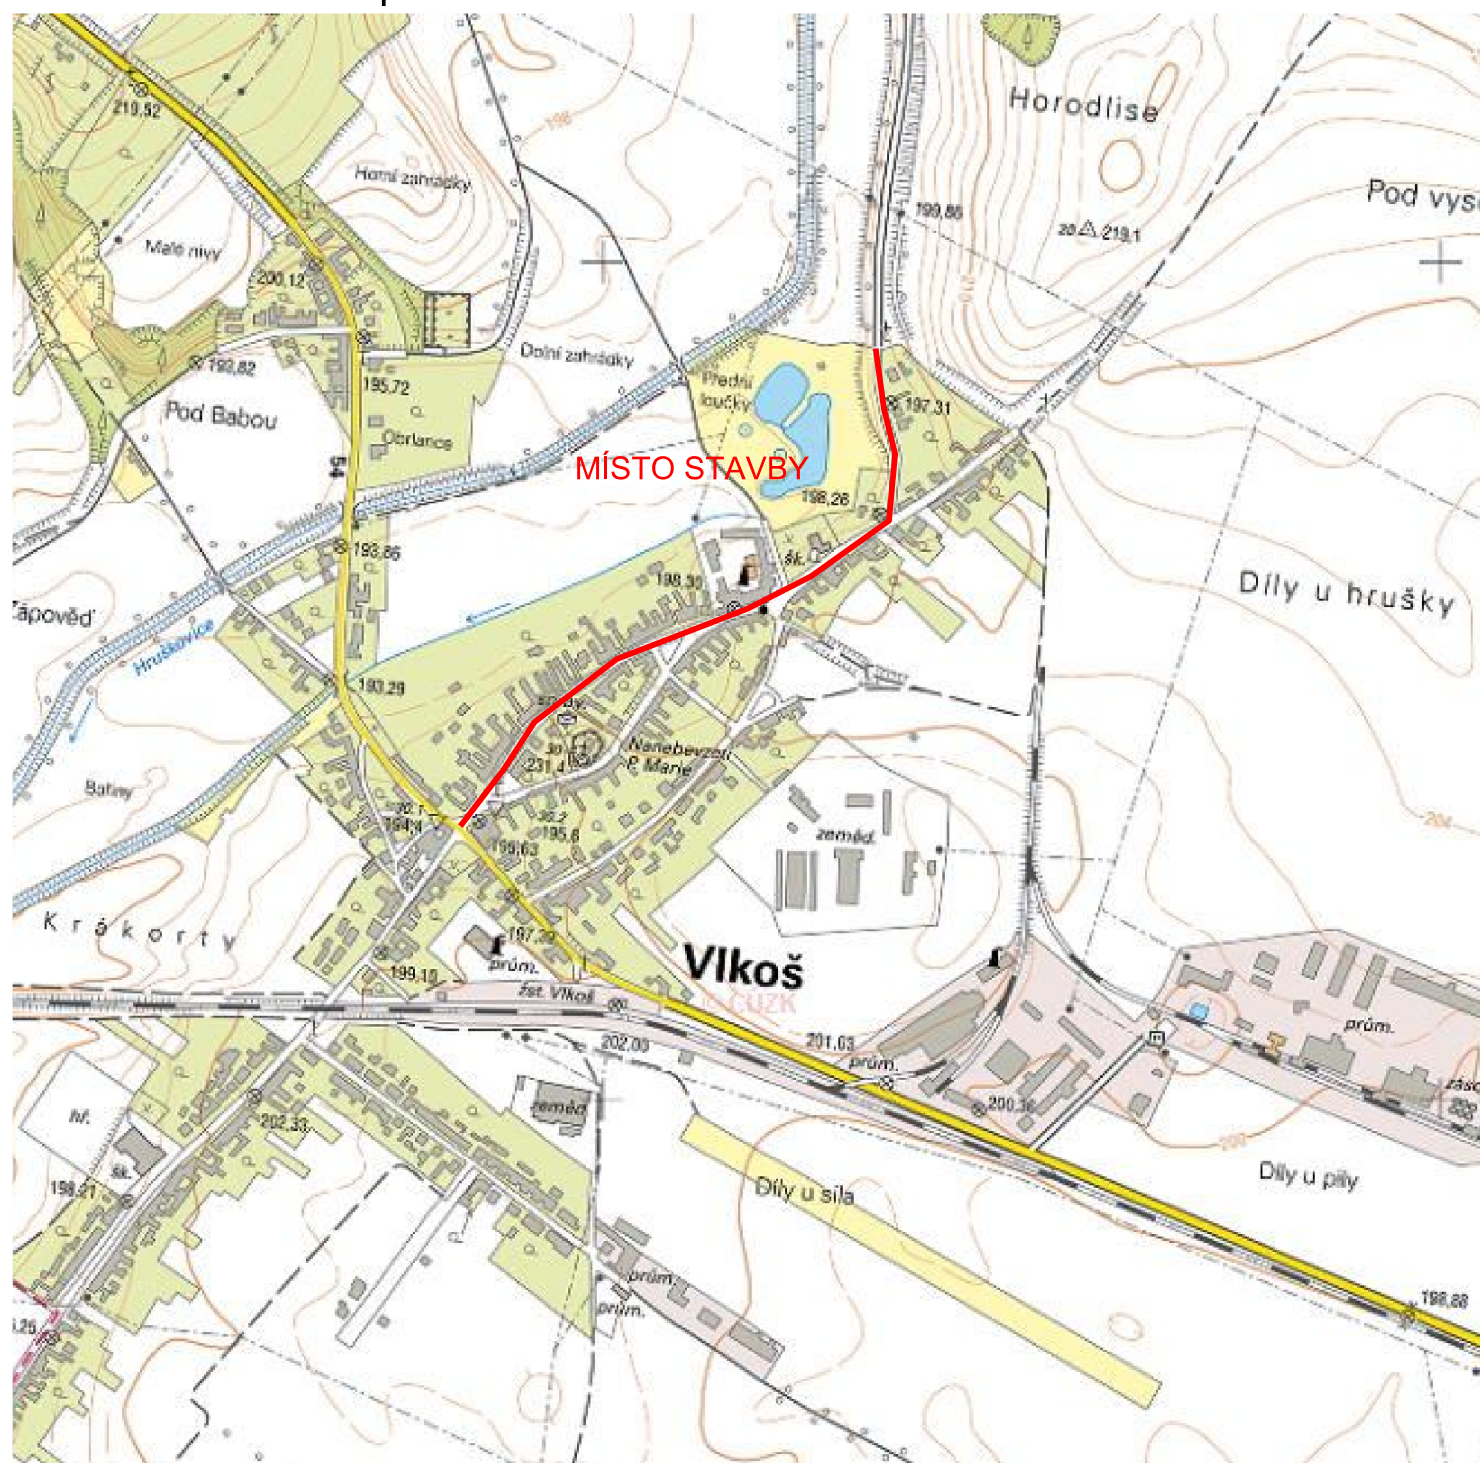

VYPRACOVAL A KRESLIL :		ZODP. PROJEKTANT :		<div>Projekce DS s.r.o. Na Výhoně 3223, 69501 Hodonín IČ : 028 464 71, tel. 724152275 e-mail: projekce.ds@email.cz</div>			
Ing. Zdeněk Bernát		Ing. Štefančík Peter					
STAVEBNÍ ÚŘAD :	Kyjov	MÍSTO STAVBY :	Vlkoš				
INVESTOR :	Obec Vlkoš, Vlkoš č.p. 96, 69641 Vlkoš Správa a údržba silnic, Jmk, p.o.k., Žerotínovo nám 449/3, 60200 Brno						
AKCE : III/42211 VLKOŠ - průtah						STUPEŇ :	PDPS
						DATUM :	05/2020
						FORMÁT :	1 x A4
						MĚŘITKO :	
PŘÍLOHA : SITUAČNÍ VÝKRES ŠIRŠÍCH VZTAHŮ						PŘÍLOHA č. C.1	PARÉ č.