


STŘEDNÍ ŠKOLA INFORMATIKY, POŠTOVNICTVÍ A FINANČNICTVÍ
MĚSTSKÁ ČÁST BRNO – KOMÍN
PŘÍJEZD Z ULICE PODVESKÁ NA ULICI ČICHNOVA
KOGENERAČNÍ JEDNOTKU LZE DOVÉZT A JEŘÁBEM SLOŽIT
PŘED KOTELNU NA TECHNICKÝ DVŮR
DO KOTELNY SE KOGENERAČNÍ JEDNOTKA NASTĚHUJE
STÁVAJÍCIMI VRATY, KTERÉ ROZMĚROVĚ VYHOVUJÍ PRO
NASTĚHOVÁNÍ

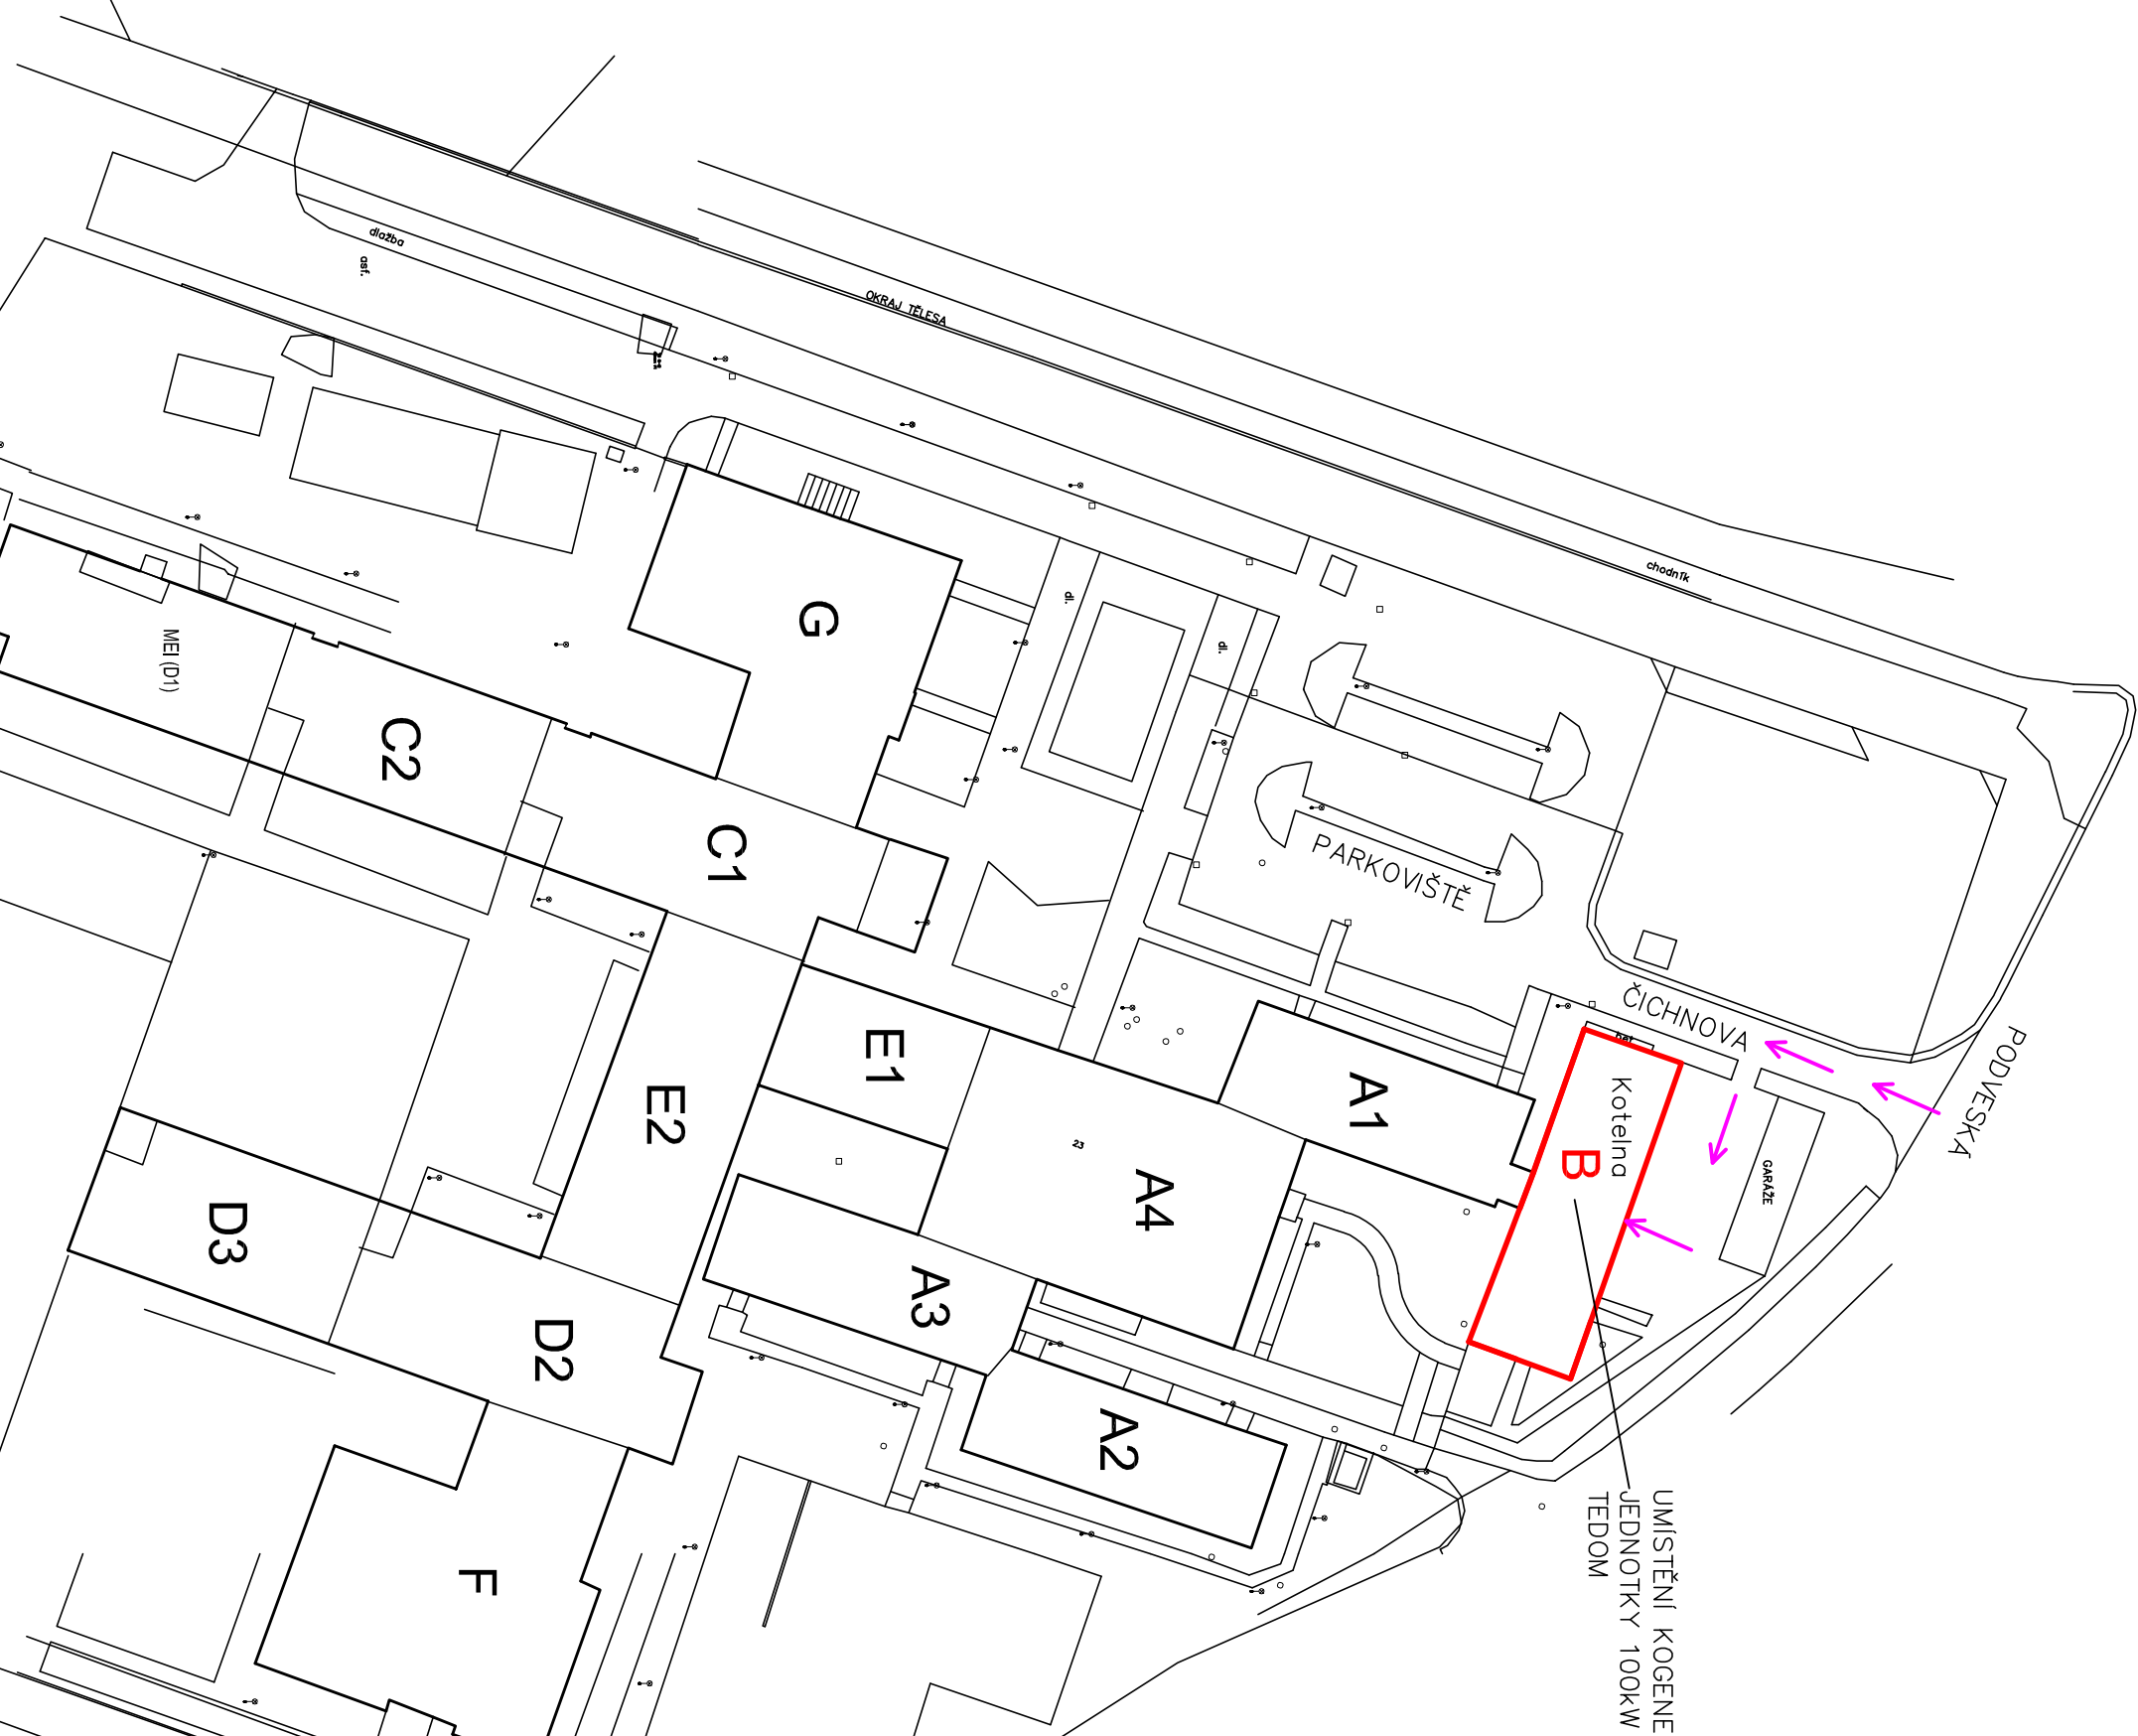

Projekt TZB : <div><div>TH</div><div>projekt s.r.o.</div></div> <div>Alšovice 233, 468 21 Pěnčín mob. 777 263 911 www.th-projekt.wz.cz, e-mail: horych@volny.cz IČ: 272 72 168 DIČ : CZ 272 72 168</div>		
Název akce :	Kogenerační jednotka	
Místo stavby :	Čichnova 982/23 Komín 624 00 Brno	
Investor :	Střední škola informatiky, poštovníctví a finančnictví Brno, příspěvková organizace	
Název dokumentu :	Situační – areál školy	
Stupeň dokumentace :	Realizační dokumentace	
Zodp. projektant :	Ing. Antonín Horých	
Datum :	01/2021	Měřítko : 1:500
		Číslo akce : 02-2020-01