


ROZVÁDĚČ RP2

V ROZVÁDĚČI MUSÍ BÝT ZACHOVÁNA 20% PROSTOROVÁ REZERVA.

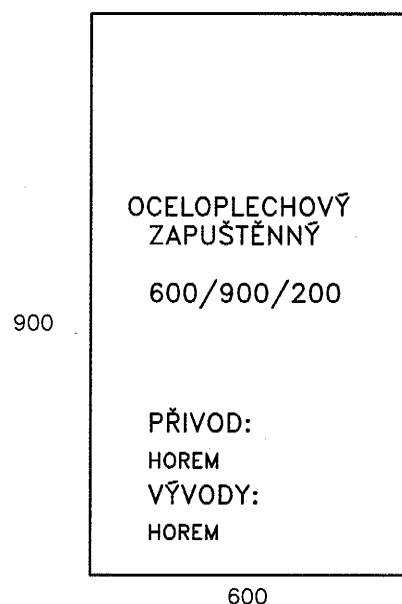

Provozní soustava: 3+PE+N; 3x400/230V; 50Hz; TN-S

Ochrana před úrazem el. proudem: základní – samočinným odpojením od zdroje
zvýšená – proudovými chrániči

Instalovaný výkon $P_i = 19,7 \text{ kW}$

Soudobý příkon $P_p = \text{cca } 14,1 \text{ kW}$

Krytí: IP40/20

Nátěr: bílý

Náplň: OEZ Letohrad

LDH spol. s r.o.
Klíny 25, 615 00 Brno
tel. 541 217 003

Akce STAVEBNÍ ÚPRAVY
ORECHOVSKÁ 35, BRNO

Část
F.4 ELEKTROINSTALACE

Investor SÚS JmK
ŽEROTÍNOVO NÁM. 3/5, BRNO

Název výkresu **ROZVÁDĚČ RR2**

Stupeň DSP

Projektant MILAN LATAK

Zak.č. 3322/12


Datum 02/2015

Výkres č. C02

List/Listů 1/4

List/Listu 2/4

3+PE+N; 3x400/230V; 50Hz; TN-S
L1, L2, L3 I_{jm}: 40A I_{km}: 10kA 3xCu32/5

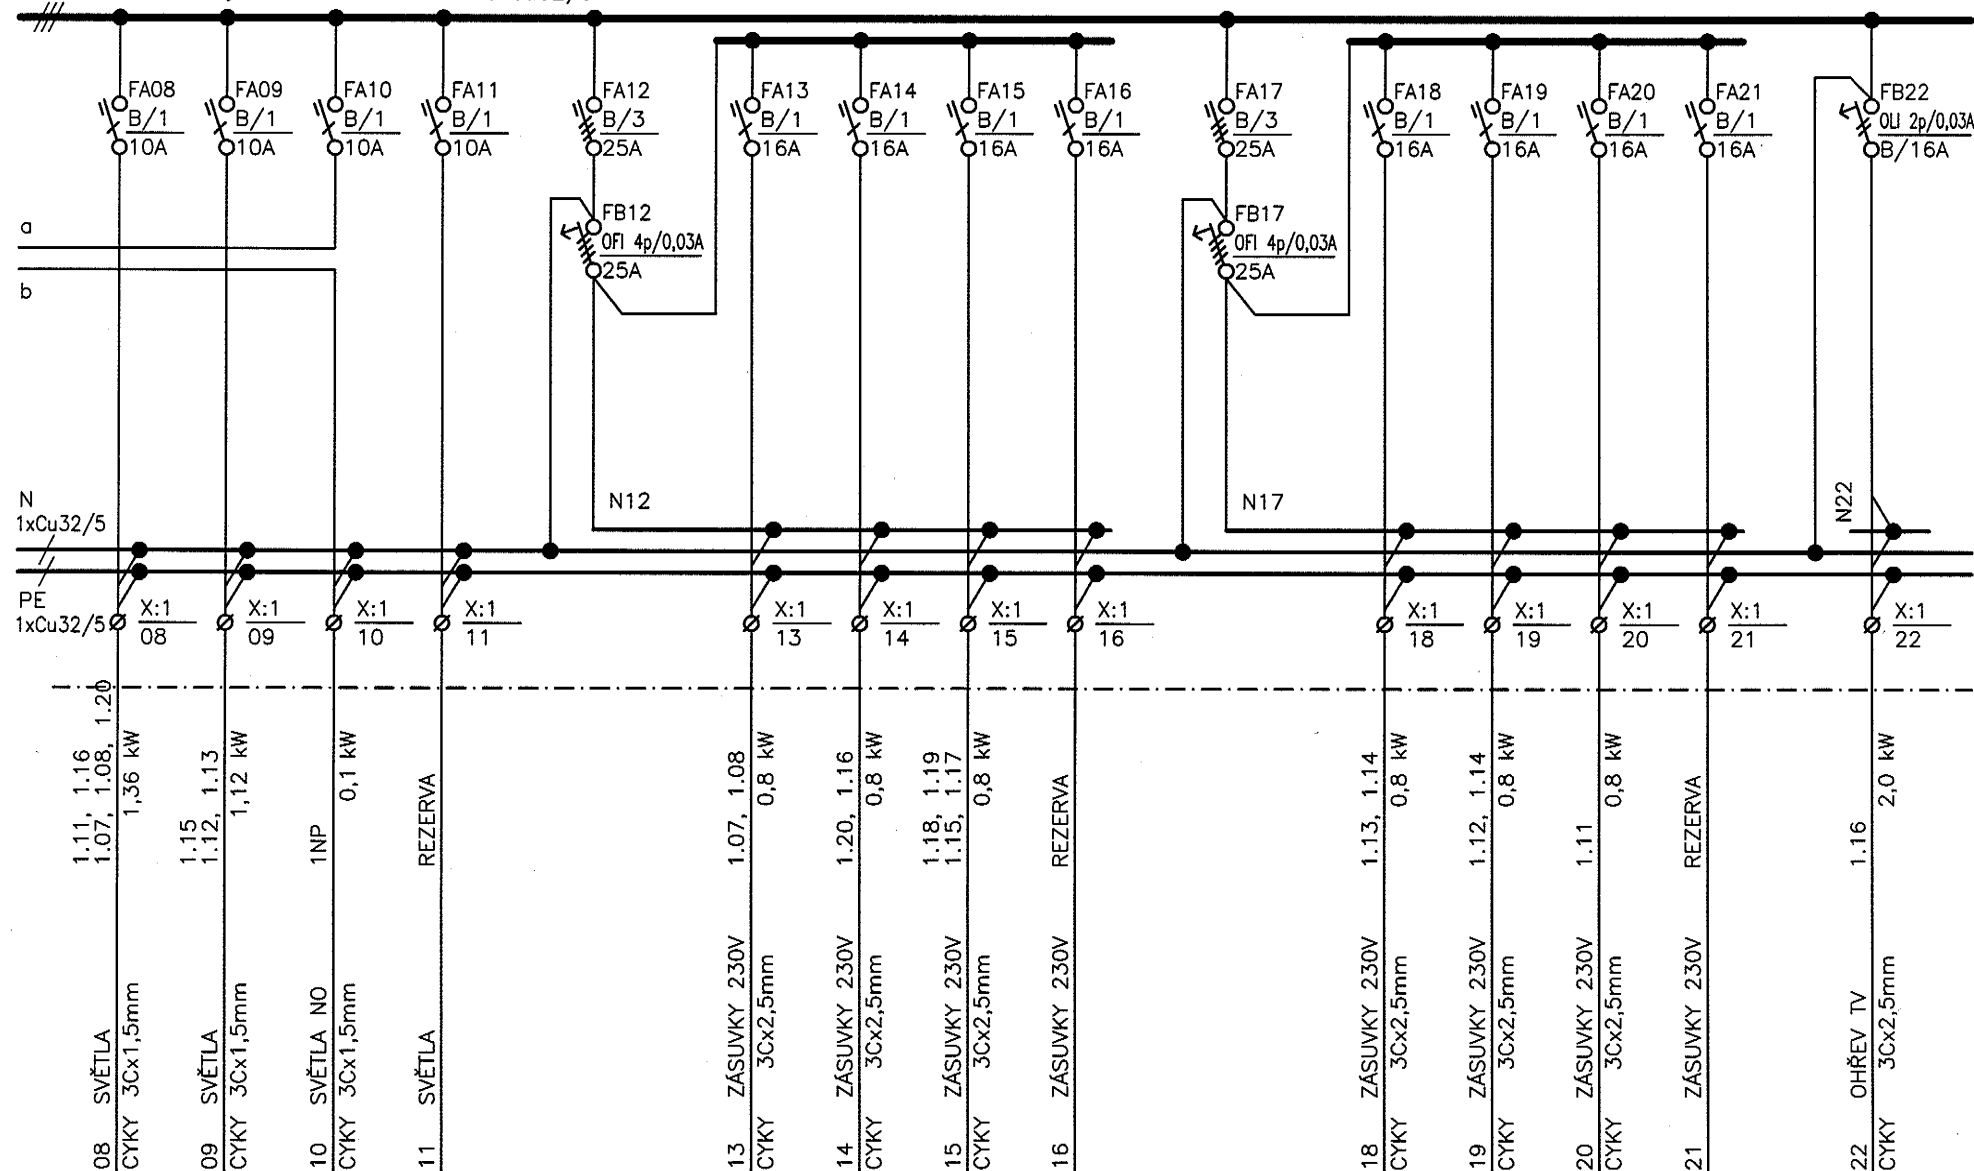

LDH spol. s r.o.
Klíný 25, 615 00 Brno
tel. 541 217 003

Akce **STAVEBNÍ ÚPRAVY**
ORECHOVSKÁ 35, BRNO
Část
F.4 ELEKTROINSTALACE

Investor **SÚS JmK**
ŽEROTÍNOVO NÁM. 3/5, BRNO

Název výkresu
ROZVADĚČ RR2

Stupeň **DSP**

Projektant **MILAN LAŤÁK**


Zok.č. **3322/12**

Datum **02/2015**

Výkres č. **C02**

List/Listů **3/4**

3+PE+N; 3x400/230V; 50Hz; TN-S
L1, L2, L3 I_{jm}: 40A I_k: 10kA 3xCu32/5

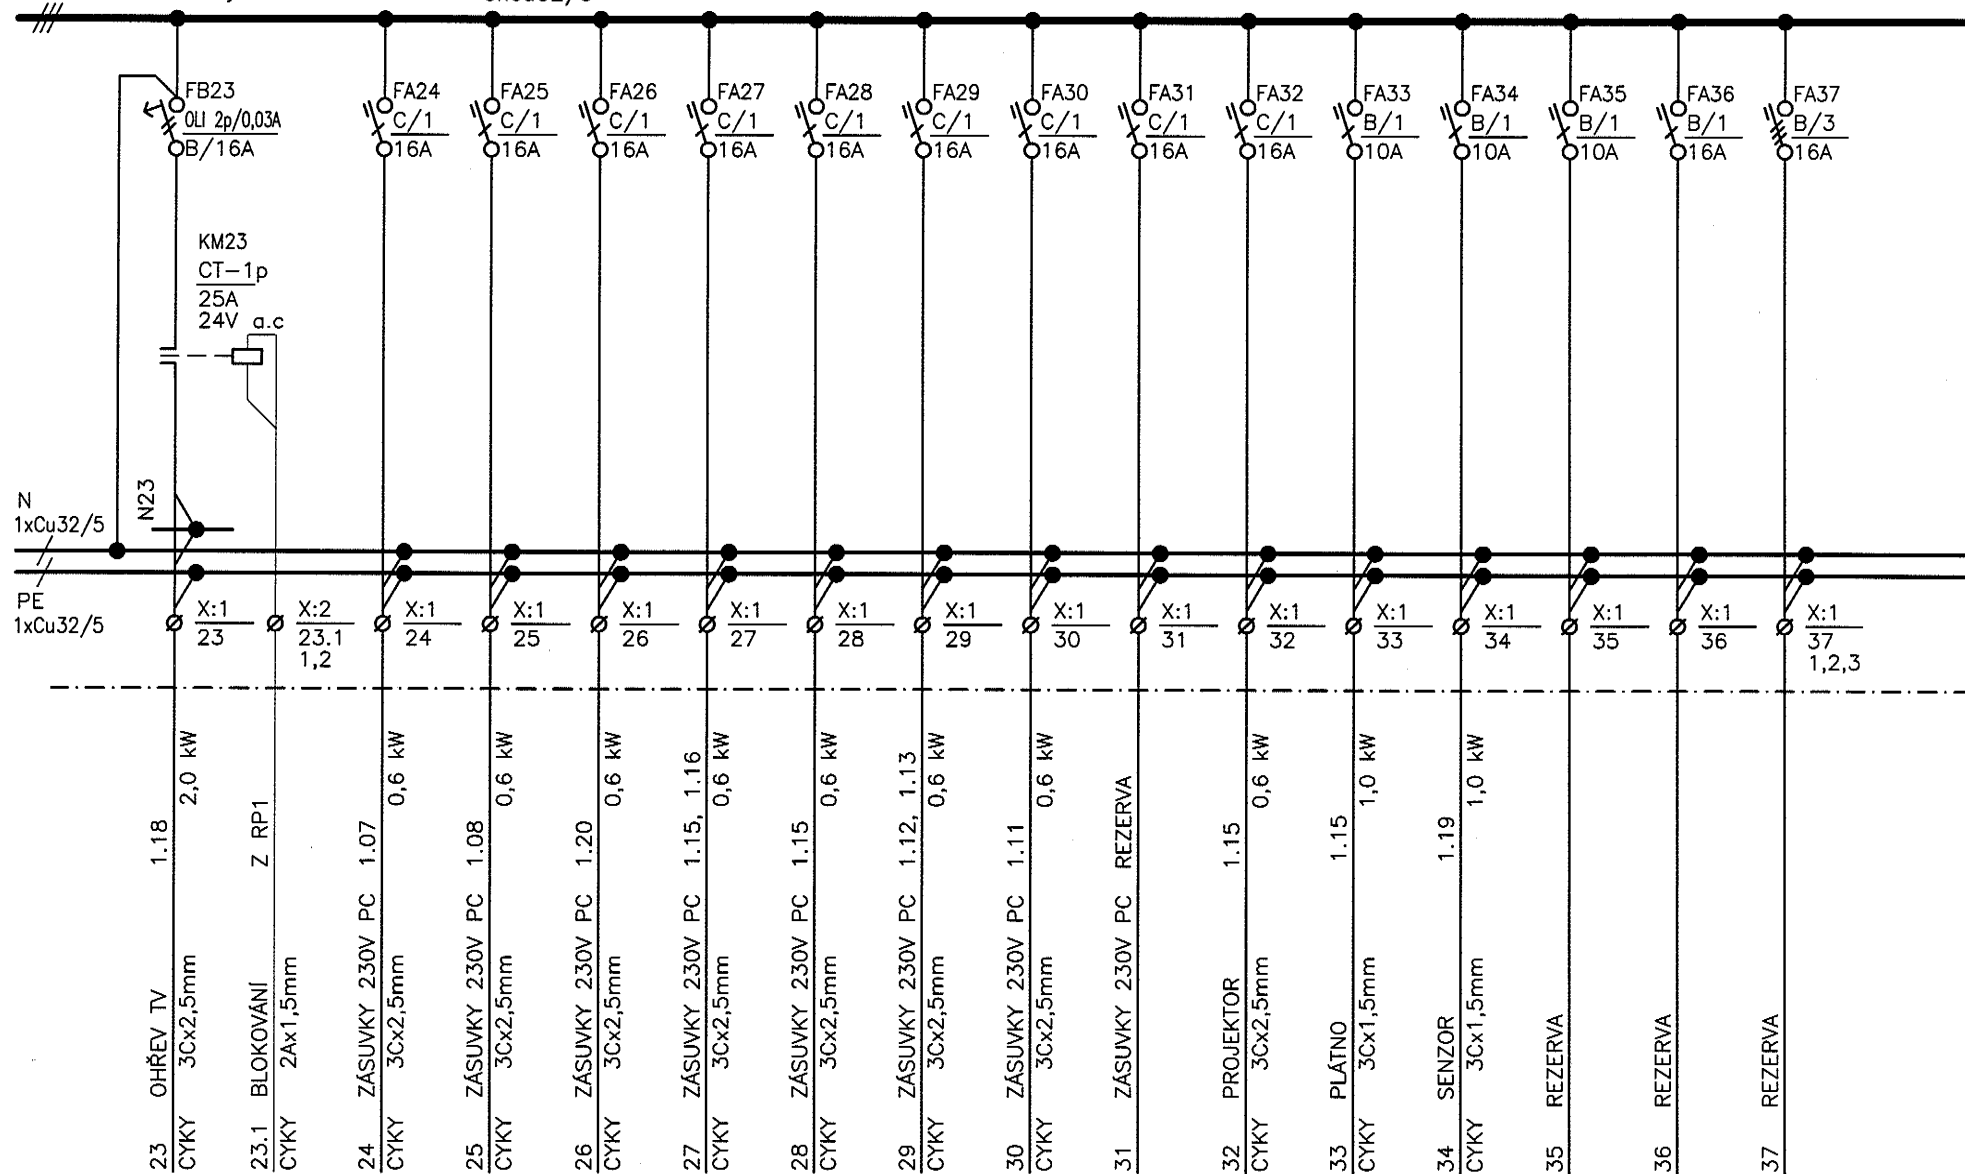

LDH spol. s r.o.
Klíny 25, 615 00 Brno
tel. 541 217 003

Akce **STAVEBNÍ ÚPRAVY**
ORECHOVSKÁ 35, BRNO
Část **F.4 ELEKTROINSTALACE**

Investor **SÚS JmK**
ZEROTÍNOVO NÁM. 3/5, BRNO

Název výkresu **ROZVADĚČ RR2**

Stupeň **DSP**

Projektant **MILAN LAŤÁK**

Zak.č. **3322/12**

Datum **02/2015**

Výkres č. **C02**

List/Listů **4/4**