


KATASTRY
PARCELNÍ ČÍSLA
DRUH POVRCHU
VZDÁLENOSTI ŠACHET
OZNAČENÍ ŠACHET

Hustopeče			
1094		1095/1	1092/6
vozovka			zel. plocha
10.00	65.62		


Šs3Šs15Šs16

SMĚROVÉ POMĚRY

 

MĚŘITKA 1:250/100

Stoka B

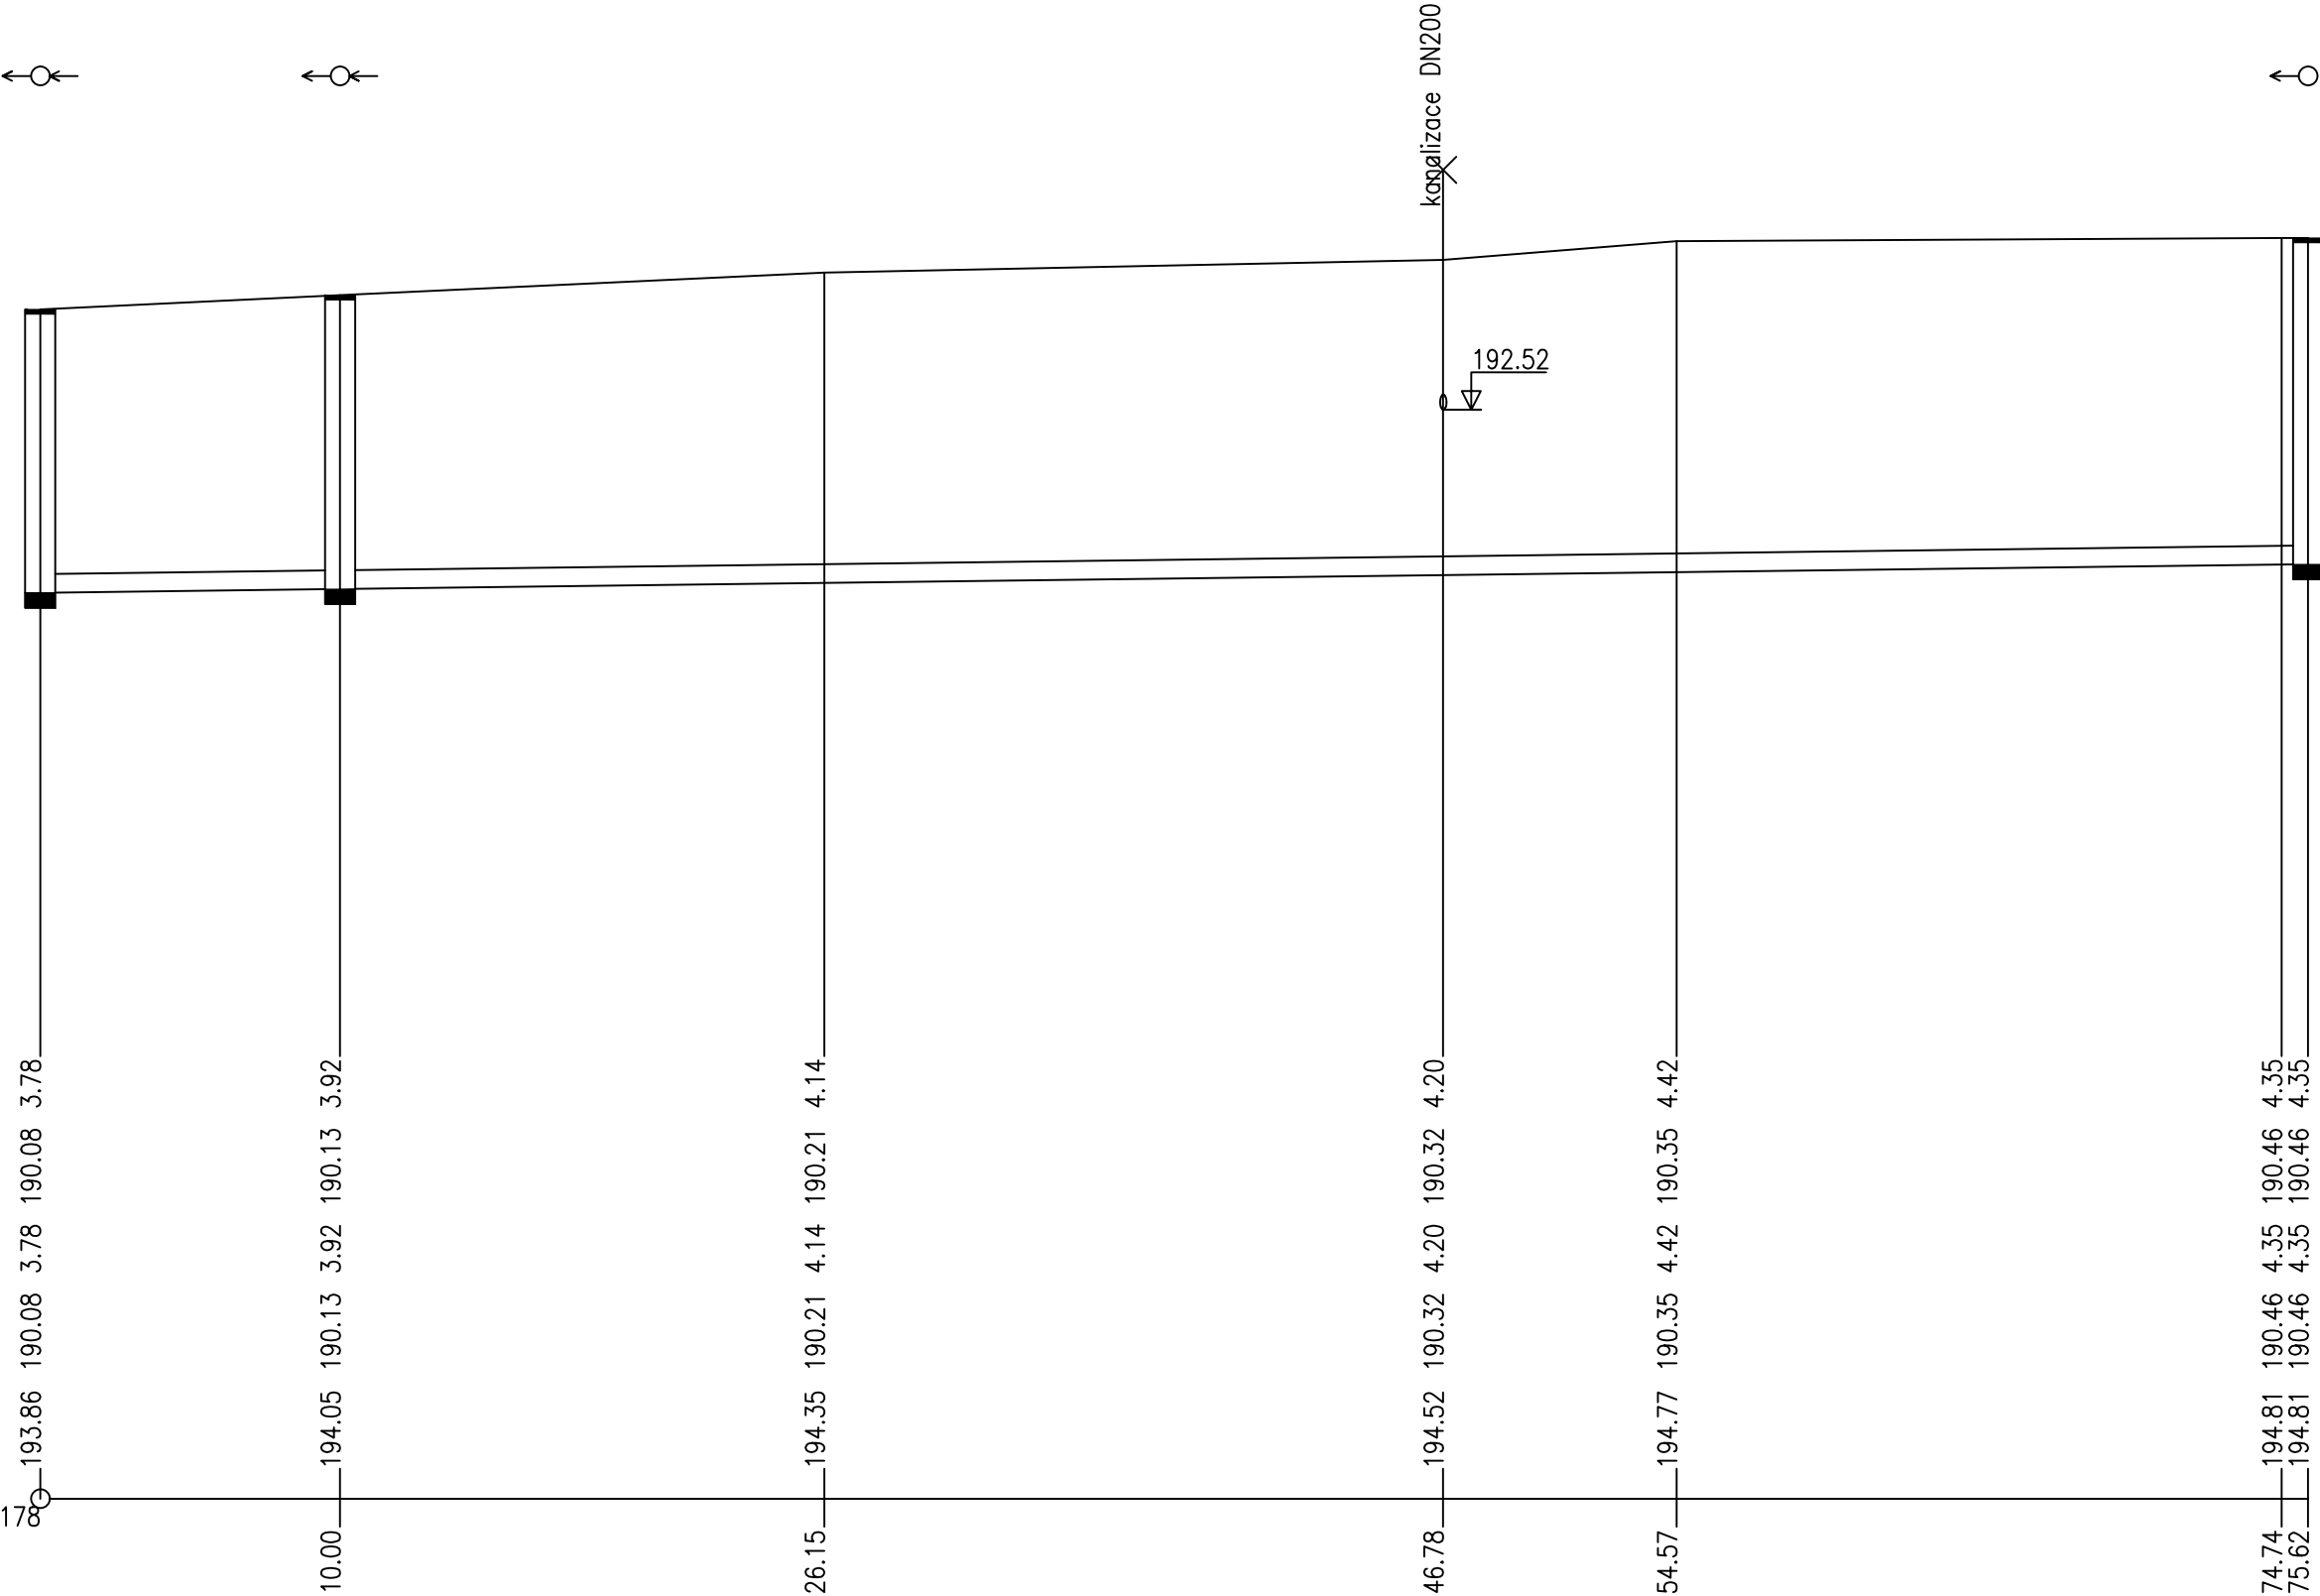

SOUBĚH

KÓTA UPRAVENÉHO TERÉNU

KÓTA HRUBÝCH TERÉNNÍCH ÚPRAV

HLOUBKA VÝKOPU

KÓTA VÝKOPU

HLOUBKA DNA POTRUBÍ

KÓTA DNA POTRUBÍ

KÓTA PŮVODNÍHO TERÉNU

SROVNÁVACÍ ROVINA

STANIČENÍ [km/m]
PROFIL[mm]–MATERIÁL–DÉLKA[m]
SKLON[promile]–DÉLKA[m]
ULOŽENÍ
KAPACITNÍ PRŮTOK[l/s]–RYCHLOST[m/s]
SKUTEČNÝ PRŮTOK[l/s]–RYCHLOST[m/s]

0.0
DN250–KAMENINA–75.62
5.0–75.62

HIP:	VED.PROJEKTANT:	VYPRACOVAL:	<div></div> CREATIVE BUILDINGS,s.r.o. Ctíradova 187/25, BRNO, 643 00 IČ: 29301793 DIČ: CZ29301793	
Ing. Michal Barák	Ing. Milan Hověžák	Ing. Milan Hověžák		
MÍSTO AKCE: BRNĚNSKÁ 716/41, Hustopeče u Brna			DATUM:	10/2020
INVESTOR: Jihomoravský kraj, Žerotínovo nám. 449/3, 601 82 Brno			FORMÁT:	3A4
AKCE: REKONSTRUKCE KANALIZACE NEMOCNICE HUSTOPEČE SO 01 SPLAŠKOVÁ A JEDNOTNÁ KANALIZACE			ÚČEL:	DPS
			Č.ZAKÁZKY:	1918
NÁZEV VÝKRESU: STOKA B - PODÉLNÝ PROFIL			MĚŘÍTKO: 1:250/100	Č. VÝKRESU: D.2.3