

KATASTRY  
PARCELNÍ ČÍSLA  
DRUH POVRCHU  
VZDÁLENOSTI ŠACHET  
OZNAČENÍ ŠACHET

Hustopeče	
1096	
vozovka zel. plocha	
32.08	
Šd18	Šd18a

## SMĚROVÉ POMĚRY

MĚŘÍTKA 1:250/100

Stoka E-1

SOUBĚH

### KÓTA UPRAVENÉHO TERÉNU

## KÓTA HRUBÝCH TERÉNNÍCH ÚPRAV

HLOUBKA VÝKOPU

KÓTA VÝKOPU


HLOUBKA DNA POTRUBÍ

## KÓTA DNA POTRUBÍ

### KÓTA PŮVODNÍHO TERÉNU

SROVNÁVACÍ ROVINA

STANIČENÍ [km/m]  
 PROFIL[mm]–MATERIÁL–DÉLKA[m]  
 SKLON[promile]–DÉLKA[m]  
 ULOŽENÍ  
 KAPACITNÍ PRŮTOK[l/s]–RYCHLOST[m/s]  
 SKUTEČNÝ PRŮTOK[l/s]–RYCHLOST[m/s]

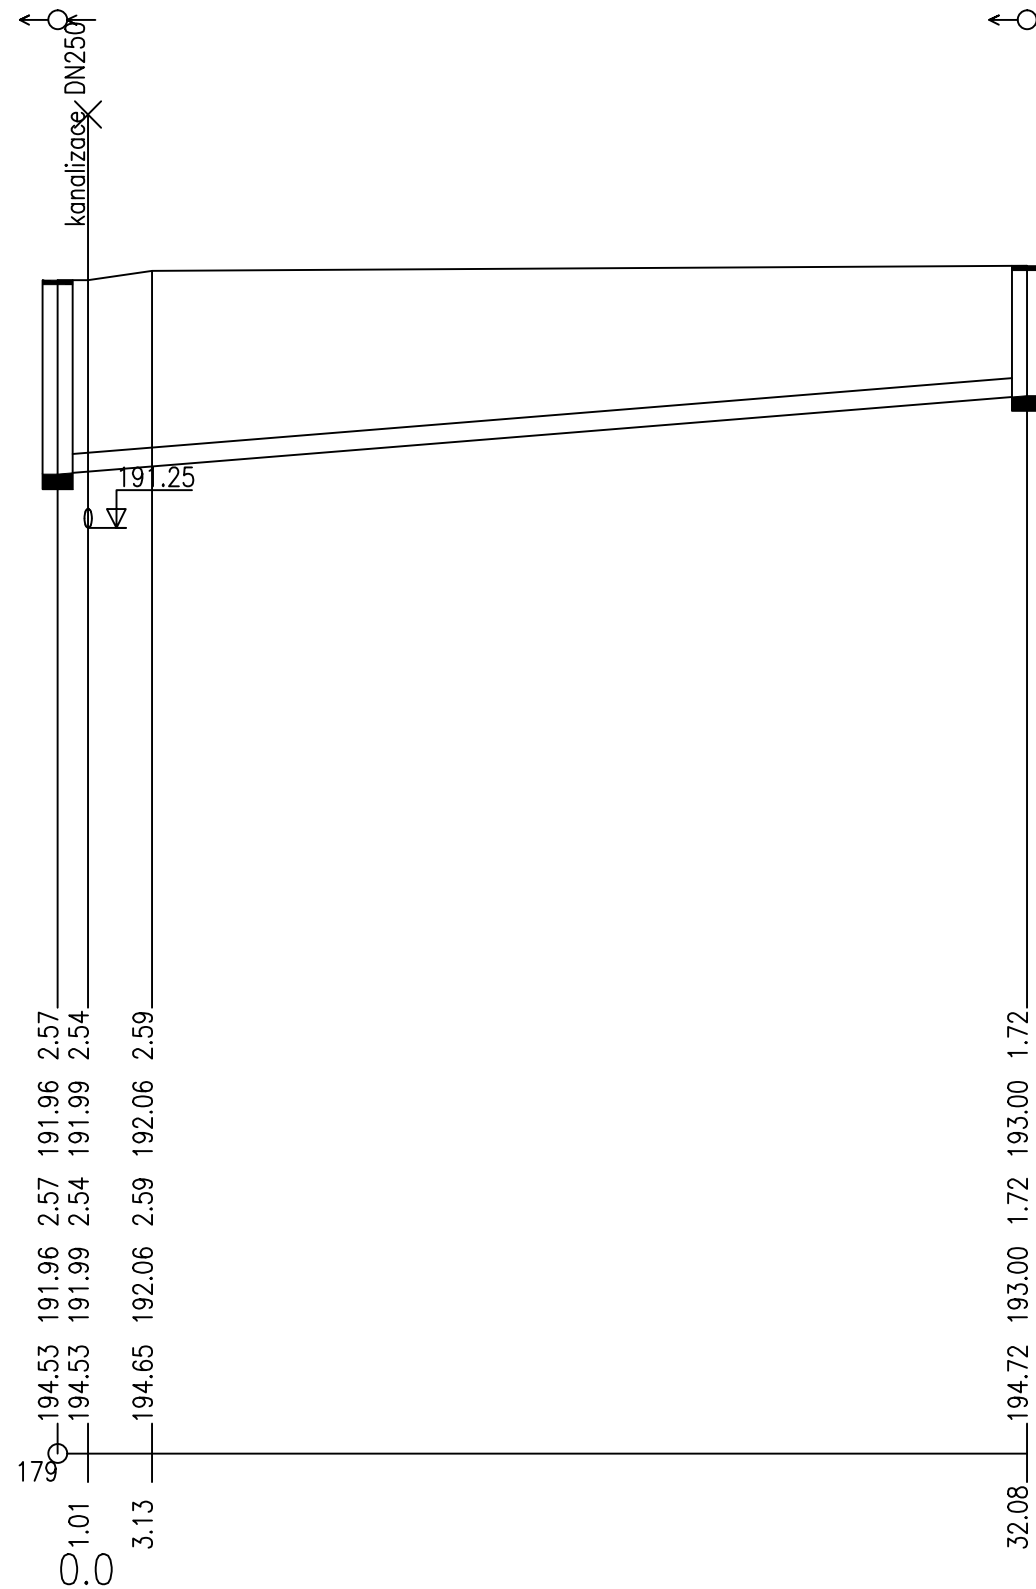

DN250—PP—32.08
32.4—32.08

KATASTRY  
PARCELNÍ ČÍSLA  
DRUH POVRCHU  
VZDÁLENOSTI ŠACHET  
OZNAČENÍ ŠACHET

## SMĚROVÉ POMĚRY

MĚŘÍTKA 1:250/100

Stoka E-2

## Souběh

## KÓTA UPRAVENÉHO TERÉNU

## KÓTA HRUBÝCH TERÉNNÍCH ÚPRAV

HLOUBKA VÝKOPU

## KÓTA VÝKOPU


## HLOUBKA DNA POTRUBÍ

## KÓTA DNA POTRUBÍ

KÓTA PŮVODNÍHO TERÉNU

SROVNÁVACÍ ROVINA

STANIČENÍ [km/m]  
PROFIL[mm]–MATERIÁL–DÉLKA[m]  
SKLON[promile]–DÉLKA[m]  
ULOŽENÍ  
KAPACITNÍ PRŮTOK[l/s]–RYCHLOST[m/s]  
SKUTEČNÝ PRŮTOK[l/s]–RYCHLOST[m/s]

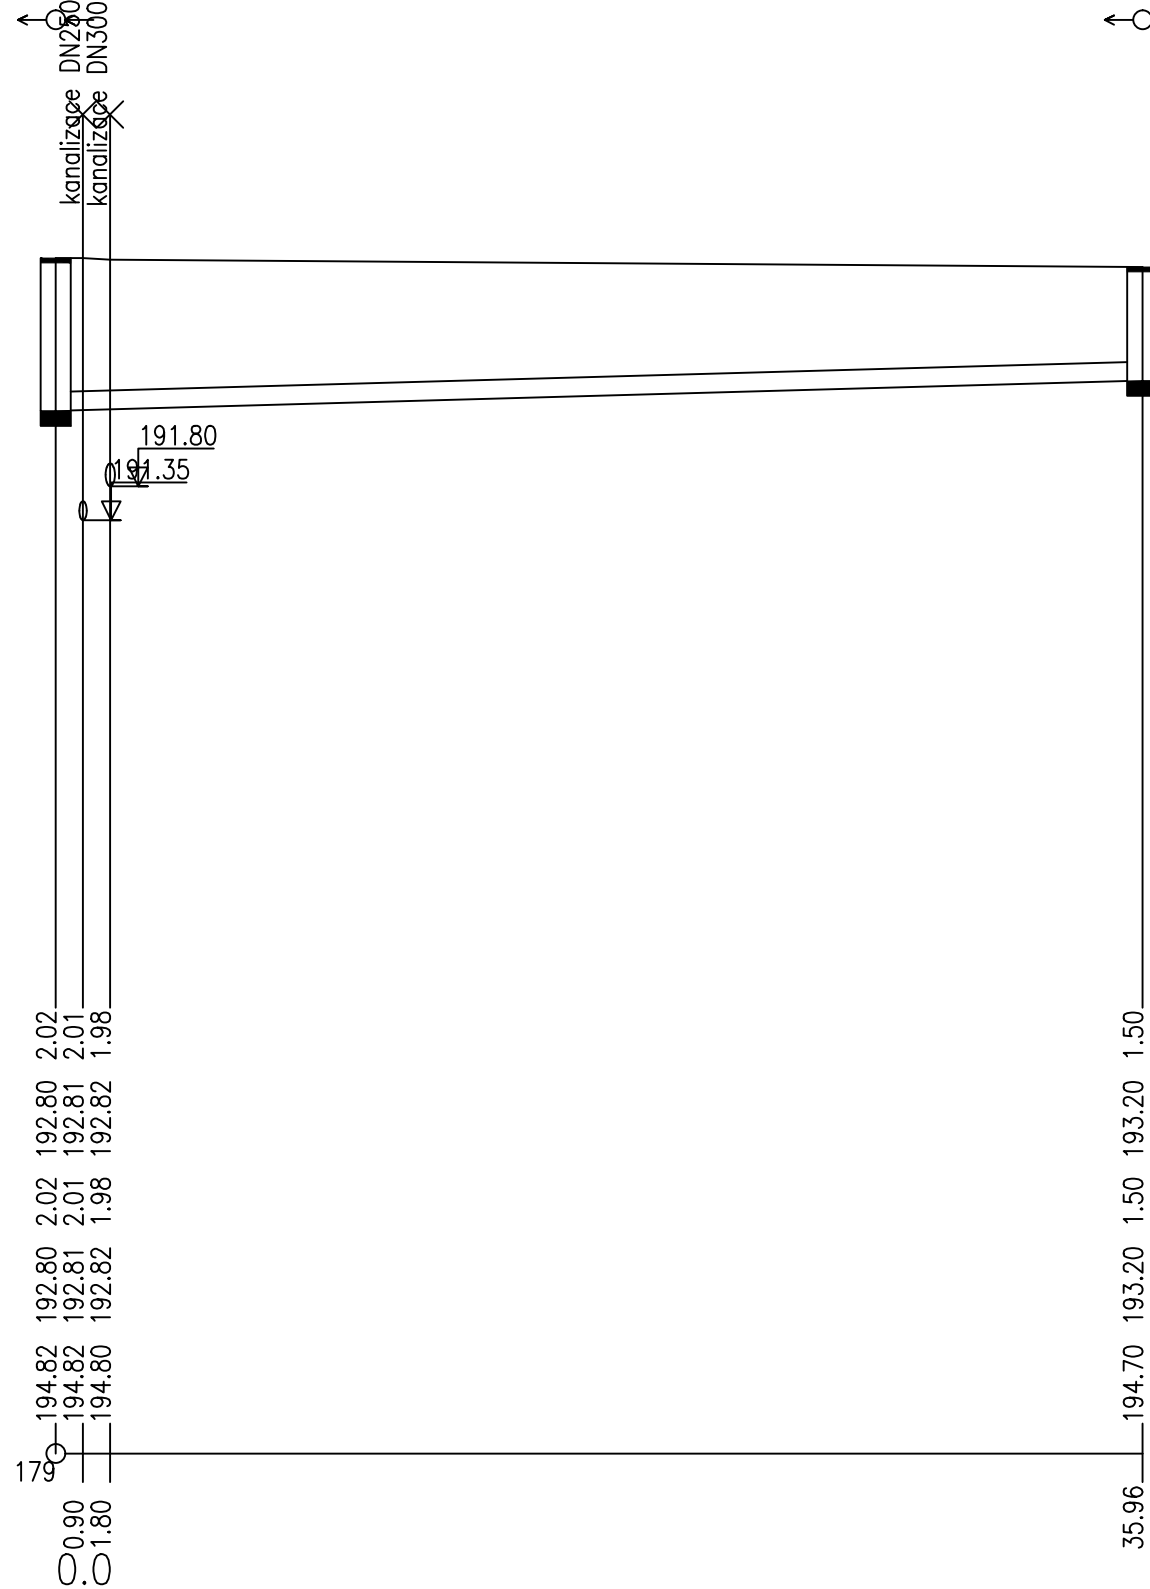

DN250-PP-35.96
11.1-35.96

HIP:	VED.PROJEKTANT:	VÝPRACOVAL:	
Ing. Michal Barák	Ing. Milan Hověžák	Ing. Milan Hověžák	
MÍSTO AKCE: BRNĚNSKÁ 716/41, Hustopeče u Brna			CREATIVE BUILDINGS, s.r.o.
INVESTOR: Jihomoravský kraj, Žerotínovo nám. 449/3, 601 82 Brno			Círadova 187/25, BRNO, 643 00 IČ: 29301793 DIČ: CZ29301793
AKCE:	<b>REKONSTRUKCE KANALIZACE NEMOCNICE HUSTOPEČE</b> DSO 02.1 DEŠŤOVÁ KANALIZACE - STOKOVÁ SÍŤ		DATUM: 10/2020 FORMÁT: A3 ÚČEL: DPS Č.ZAKÁZKY: 1918
NÁZEV VÝKRESU:	STOKA E-1, E-2 - PODÉLNÝ PROFIL		MĚŘITKO: 1:250/100 Č. VÝKRESU: <b>D.3.1.5</b>