


ULOŽENÍ POTRUBÍ Z PP DN150 - DN600

a) V KOMUNIKACI

b) VE VOLNÉM TERÉNU

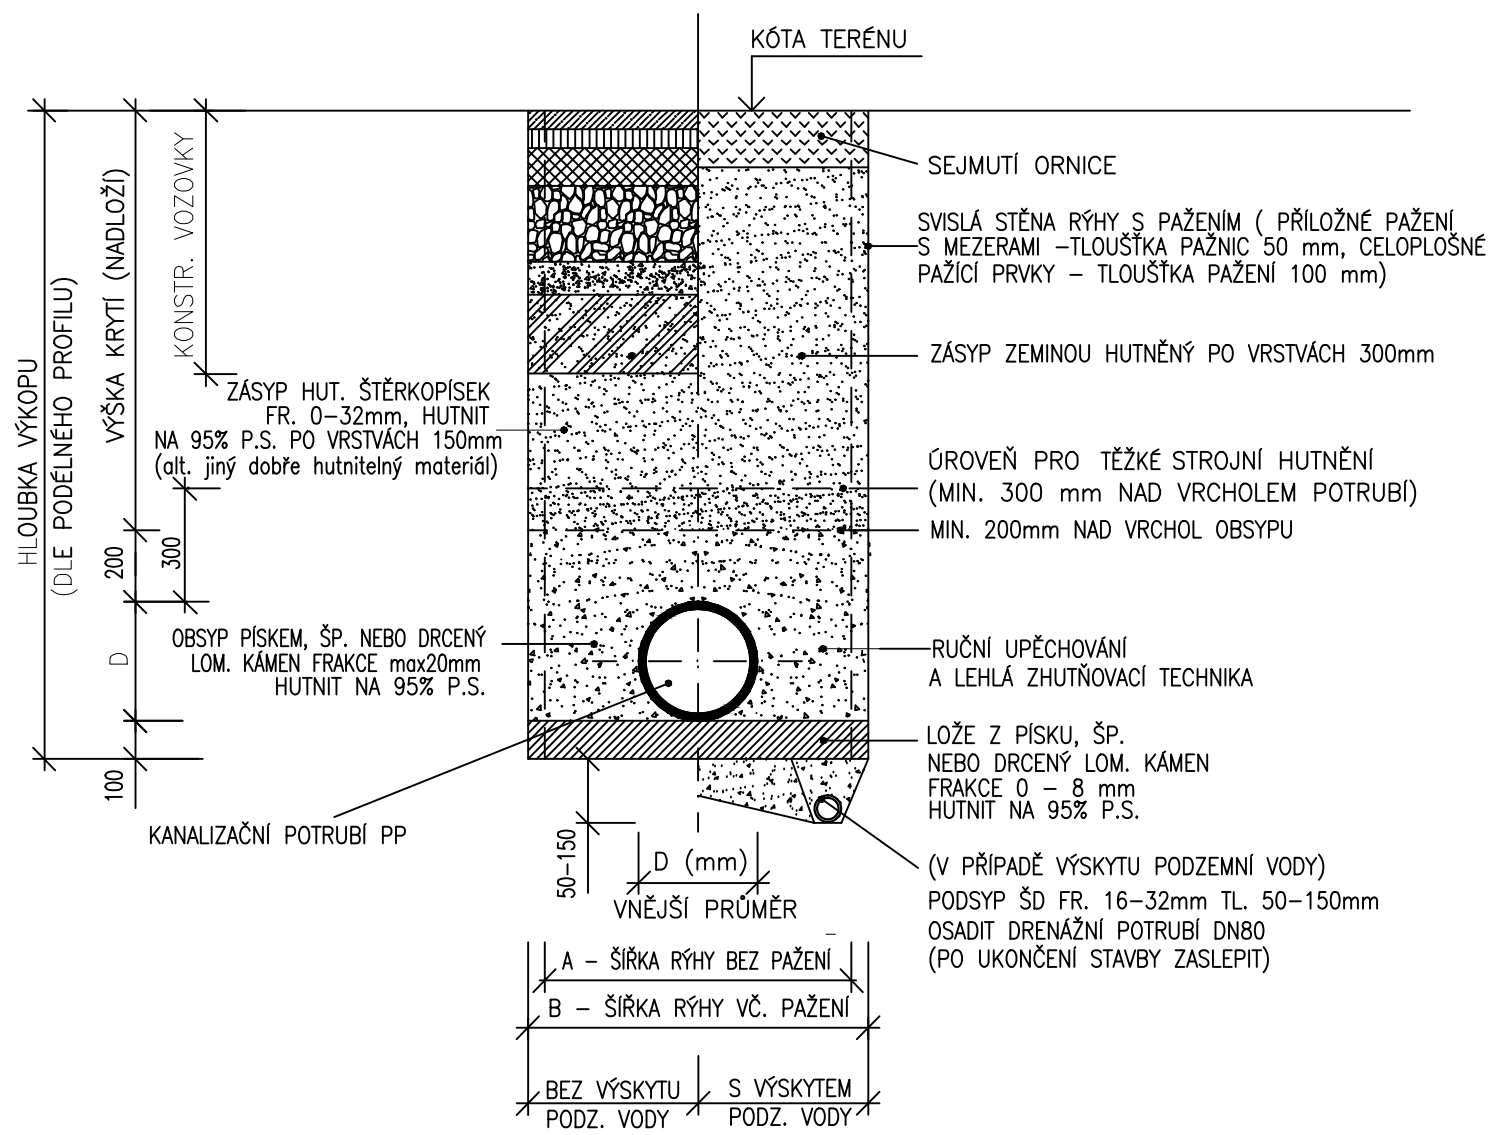

POZNÁMKA:
OD HLOUBKY VÝKOPU 1,20m BUDE RÝHA PAŽENA

	MIN.ŠÍŘKA RÝHY BEZ PAŽENÍ	MIN.ŠÍŘKA RÝHY VČETNĚ PŘÍLOŽNÉHO PAŽENÍ	MIN. ŠÍŘKA RÝHY VČETNĚ PAŽICÍCH BOXŮ
DN	A	B	B
150	900	1000	1100
200	900	1000	1100
250	1000	1100	1200
300	1200	1300	1400
400	1300	1400	1500
500	1400	1500	1600
600	1500	1600	1700

HIP:	VED.PROJEKTANT:	VYPRACOVAL:	<div><div><div><div></div><div></div><div></div></div><div>CREATIVE</div></div><div><div><div></div><div></div><div></div></div><div>BUILDINGS</div></div></div> <div>CREATIVE BUILDINGS,s.r.o. Ctiradova 187/25, BRNO, 643 00 IČ: 29301793 DIČ: CZ29301793</div>	
Ing. Michal Barák	Ing. Milan Hověžák	Ing. Milan Hověžák		
MÍSTO AKCE: BRNĚNSKÁ 716/41, Hustopeče u Brna			AKCE: <div>REKONSTRUKCE KANALIZACE NEMOCNICE HUSTOPEČE SO 02 DEŠŤOVÁ KANALIZACE</div>	
INVESTOR: Jihomoravský kraj, Žerotínovo nám. 449/3, 601 82 Brno				
NÁZEV VÝKRESU: <div>VZOROVÝ ŘEZ ULOŽENÍ POTRUBÍ</div>			DATUM:	10/2020
			FORMÁT:	2A4
			ÚČEL:	DPS
			Č.ZAKÁZKY:	1918
			MĚŘÍTKO:	Č. VÝKRESU: D.3.1.7