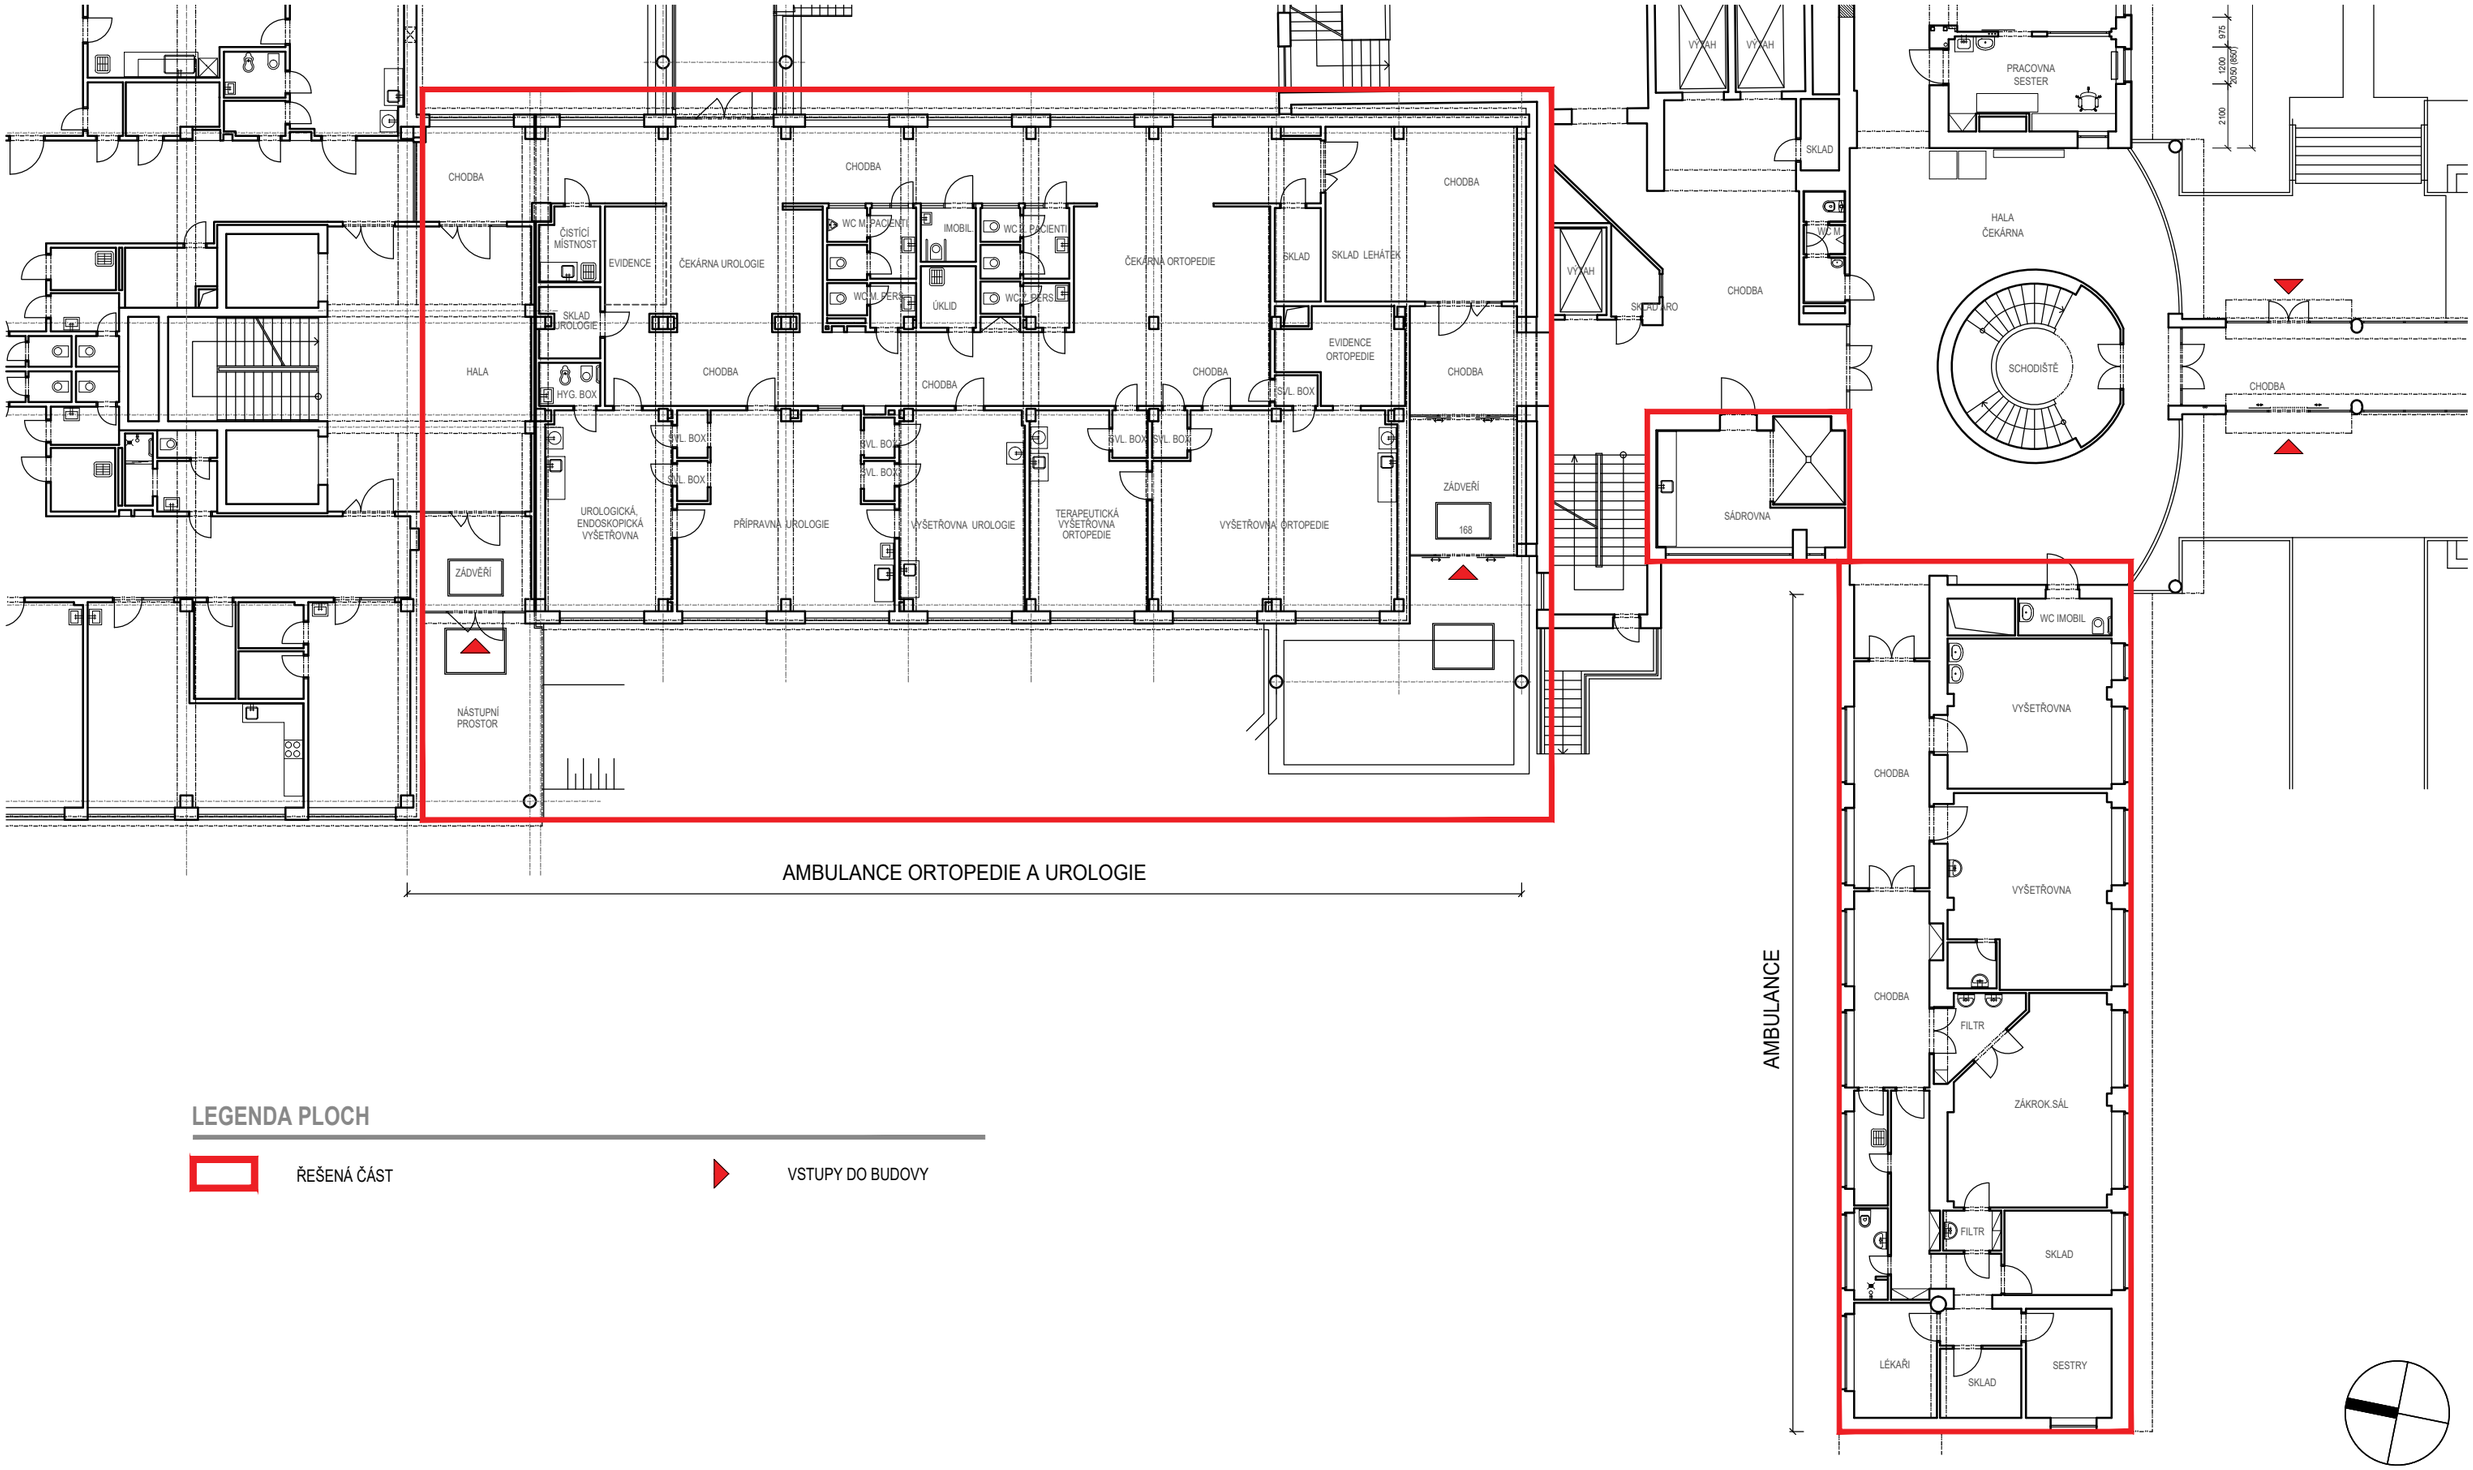

LEGENDA PLOCH

ŘEŠENÁ ČÁST

VSTUPY DO BUDOVY

±0,000 = 214,100 m n.m.

Nemocnice Kyjov

Urgentní příjem

LT PROJEKT PROJEKTOVÁNÍ ZDRAVOTNICKÉ VÝSTAVBY

Architektonicko - dispoziční studie

únor 2020

Půdorys 1.NP - stávající stav

měřítko 1:200

C.05