




VZOROVÝ PŘÍČNÝ ŘEZ 1:50

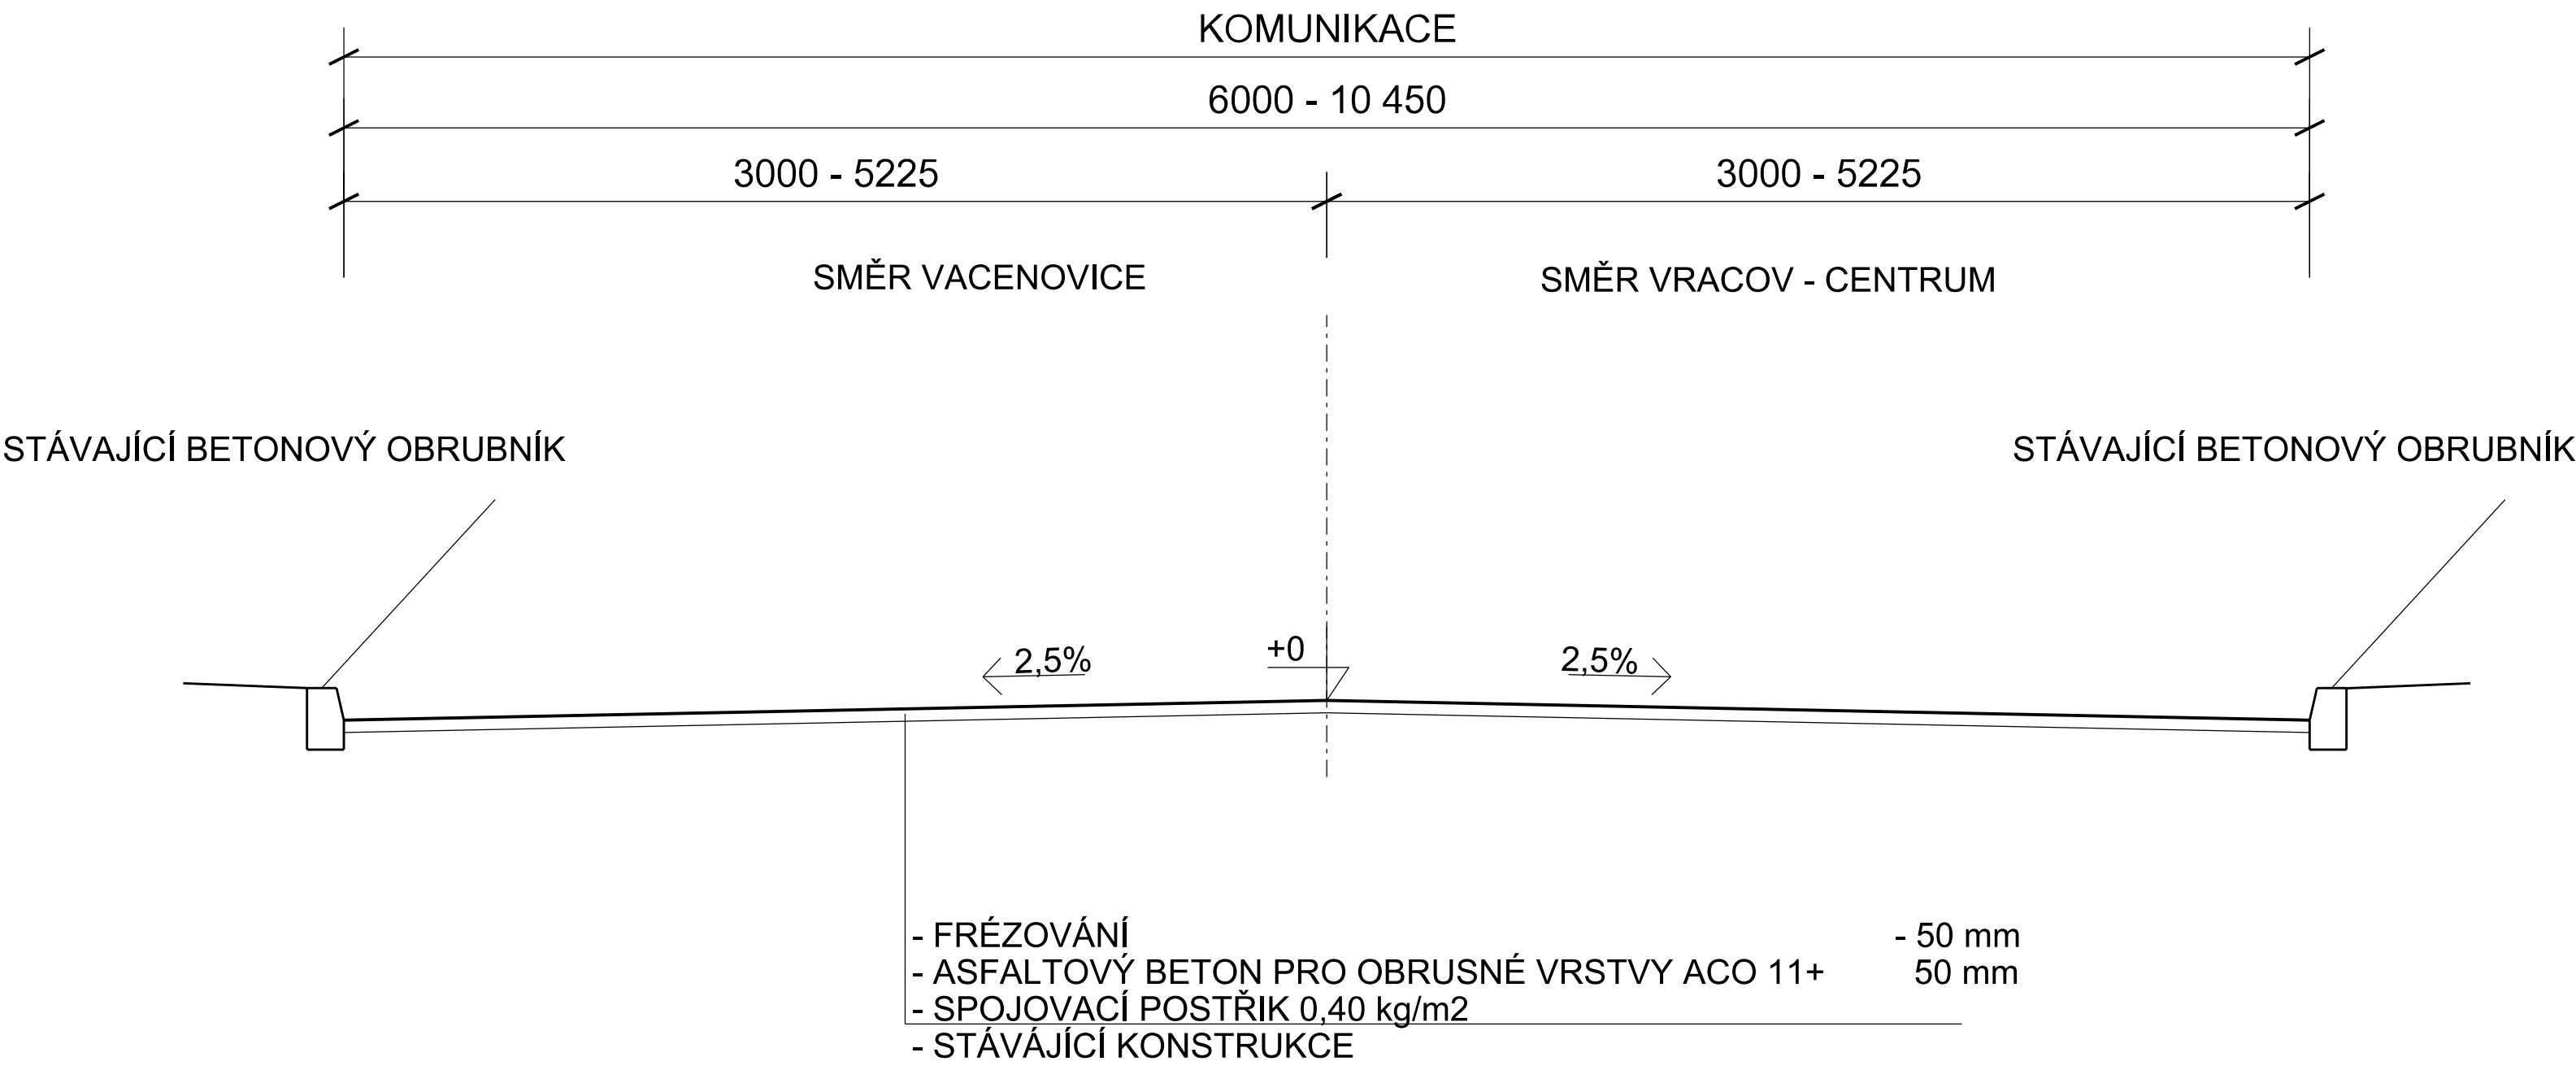


VZOROVÝ PŘÍČNÝ ŘEZ 1:50 V LOKALNÍCH MÍSTECH

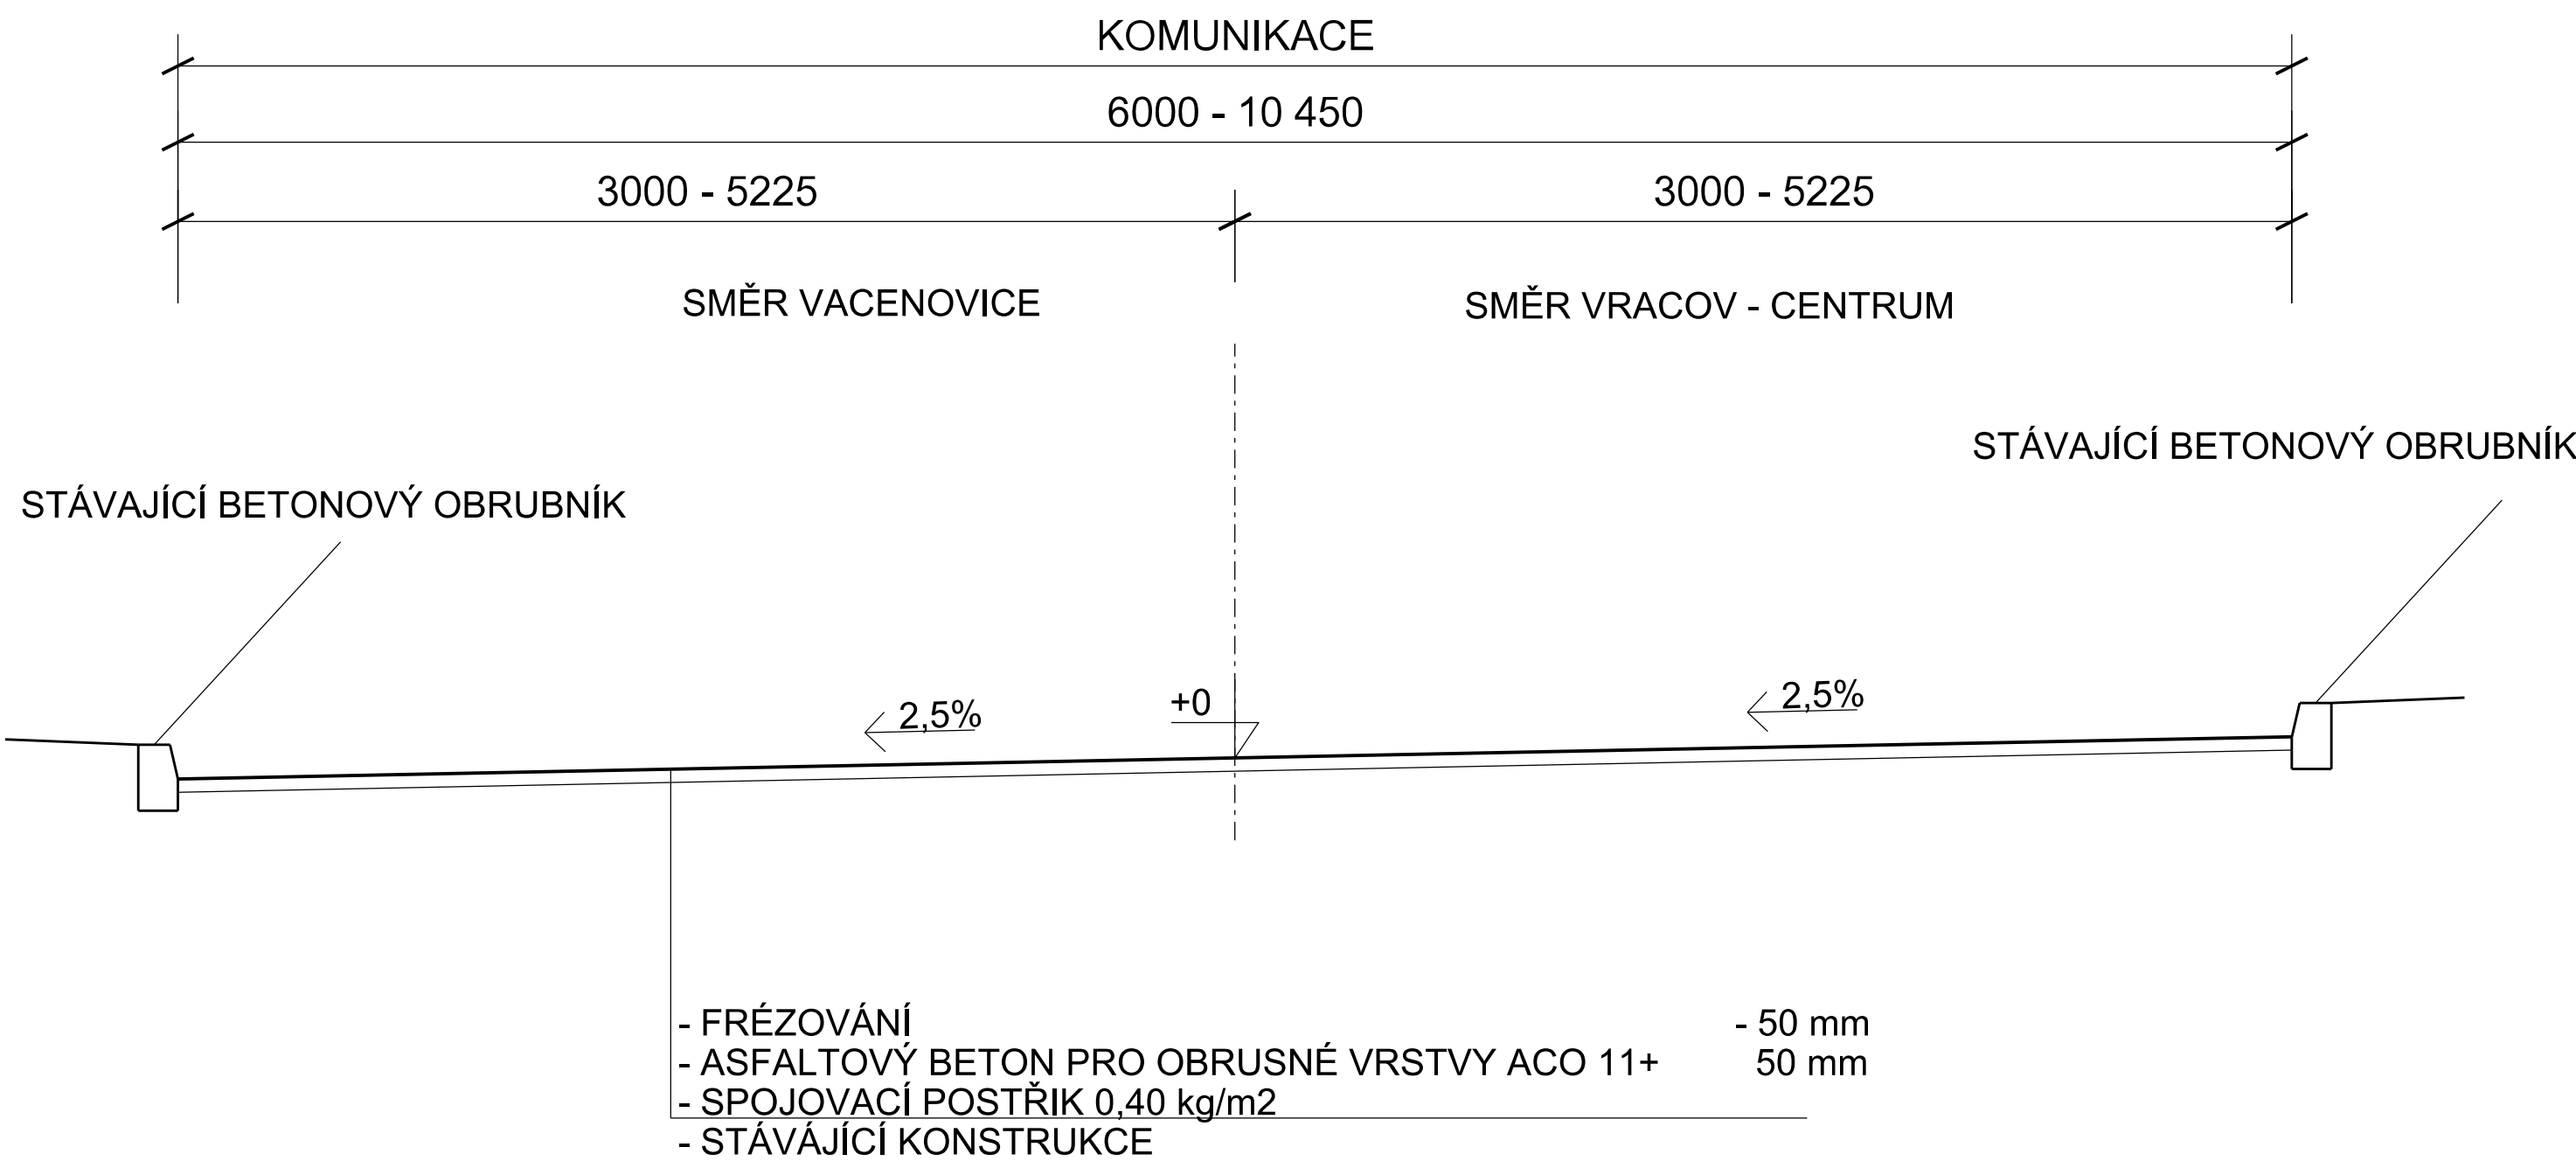


VZOROVÝ PŘÍČNÝ ŘEZ V ÚSEKU 1 VE STANIČENÍ 0,512 - 0,527 KM

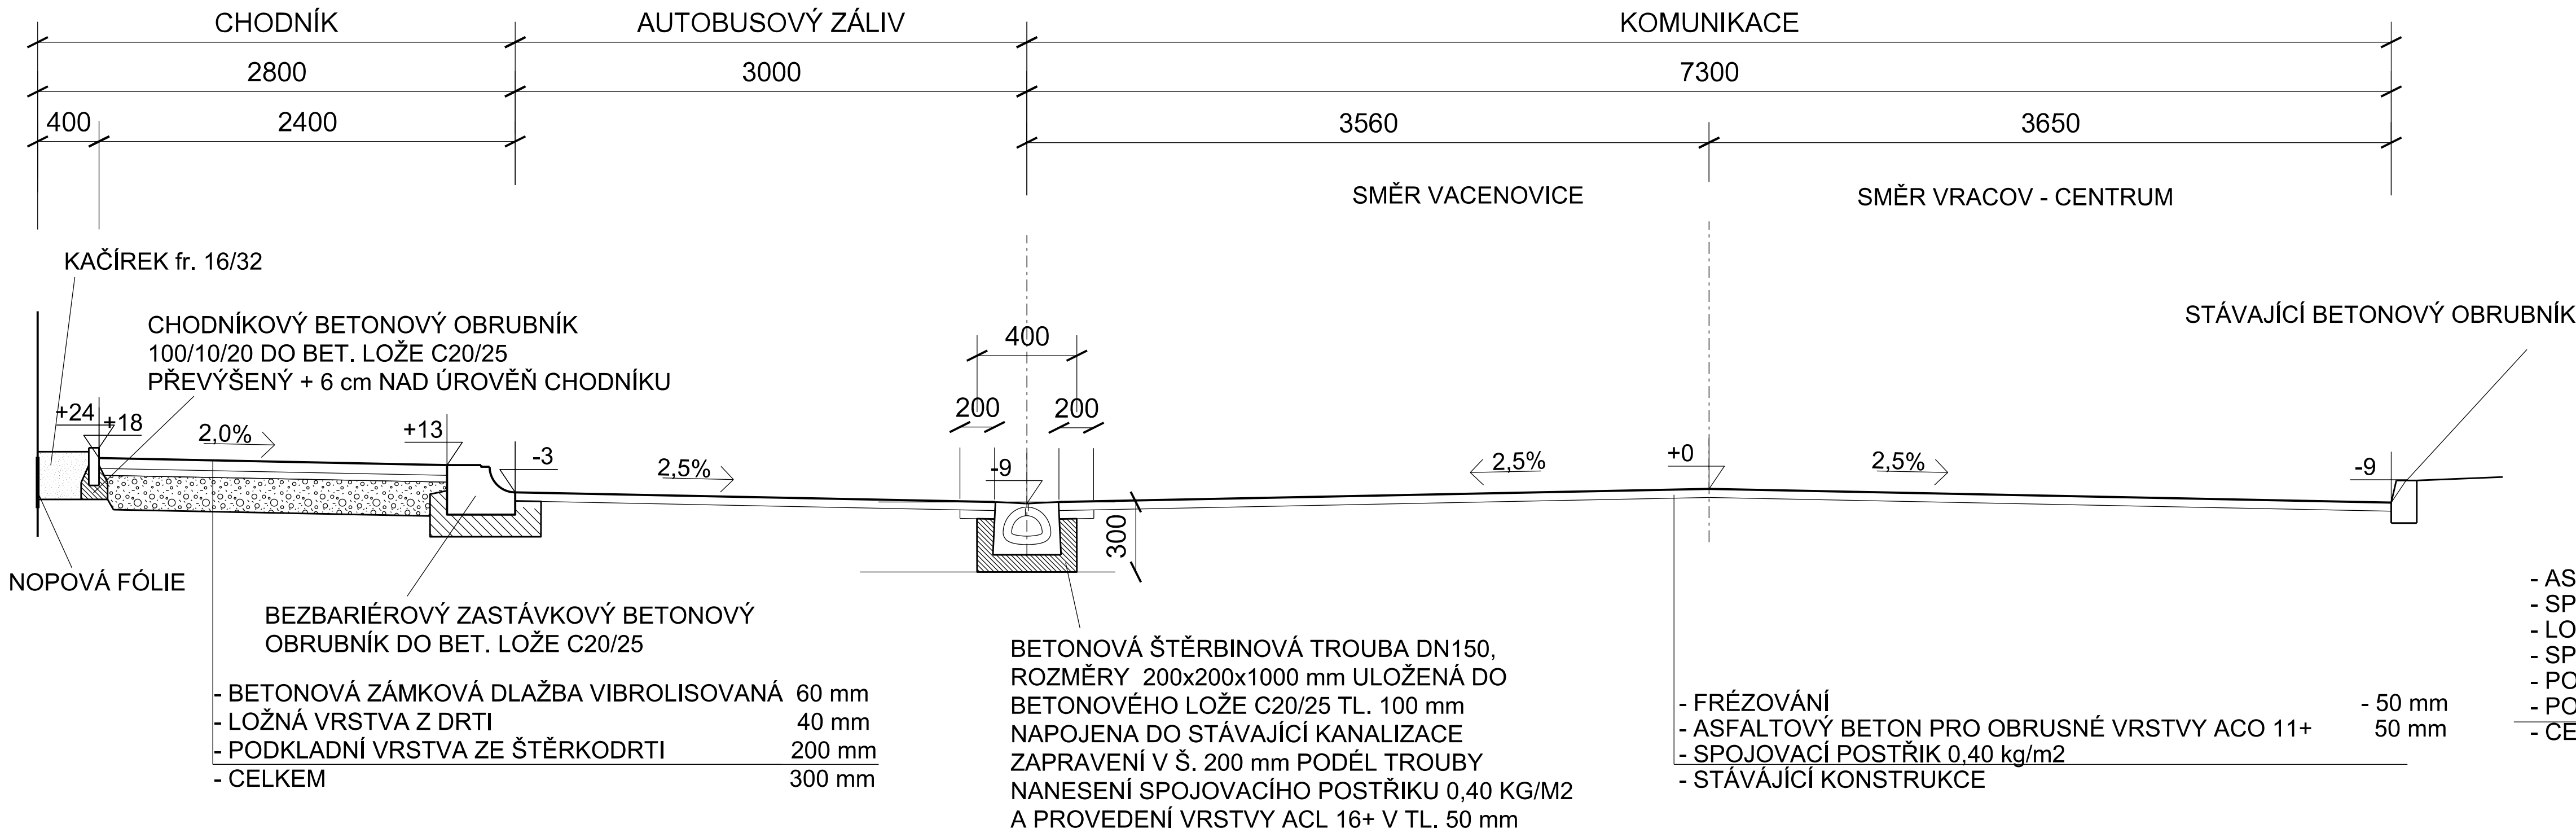

VZOROVÝ PŘÍČNÝ ŘEZ V ÚSEKU 1 VE STANIČENÍ 0,200 KM

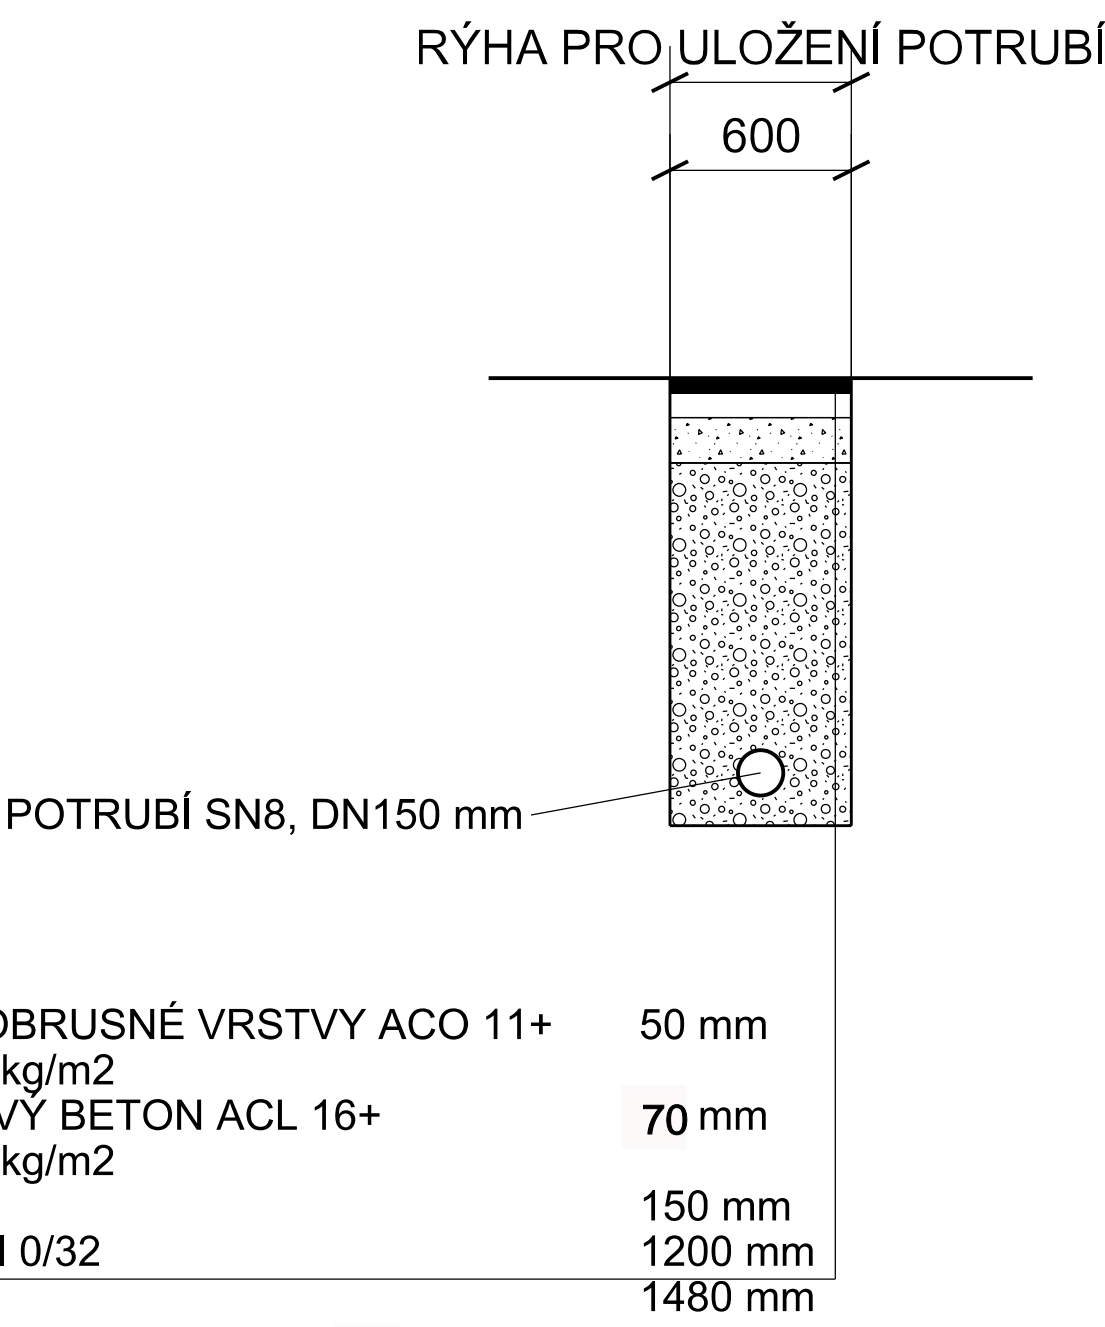


DETAIL SANACE TRHLIN PO ODFRÉZOVÁNÍ 1:25

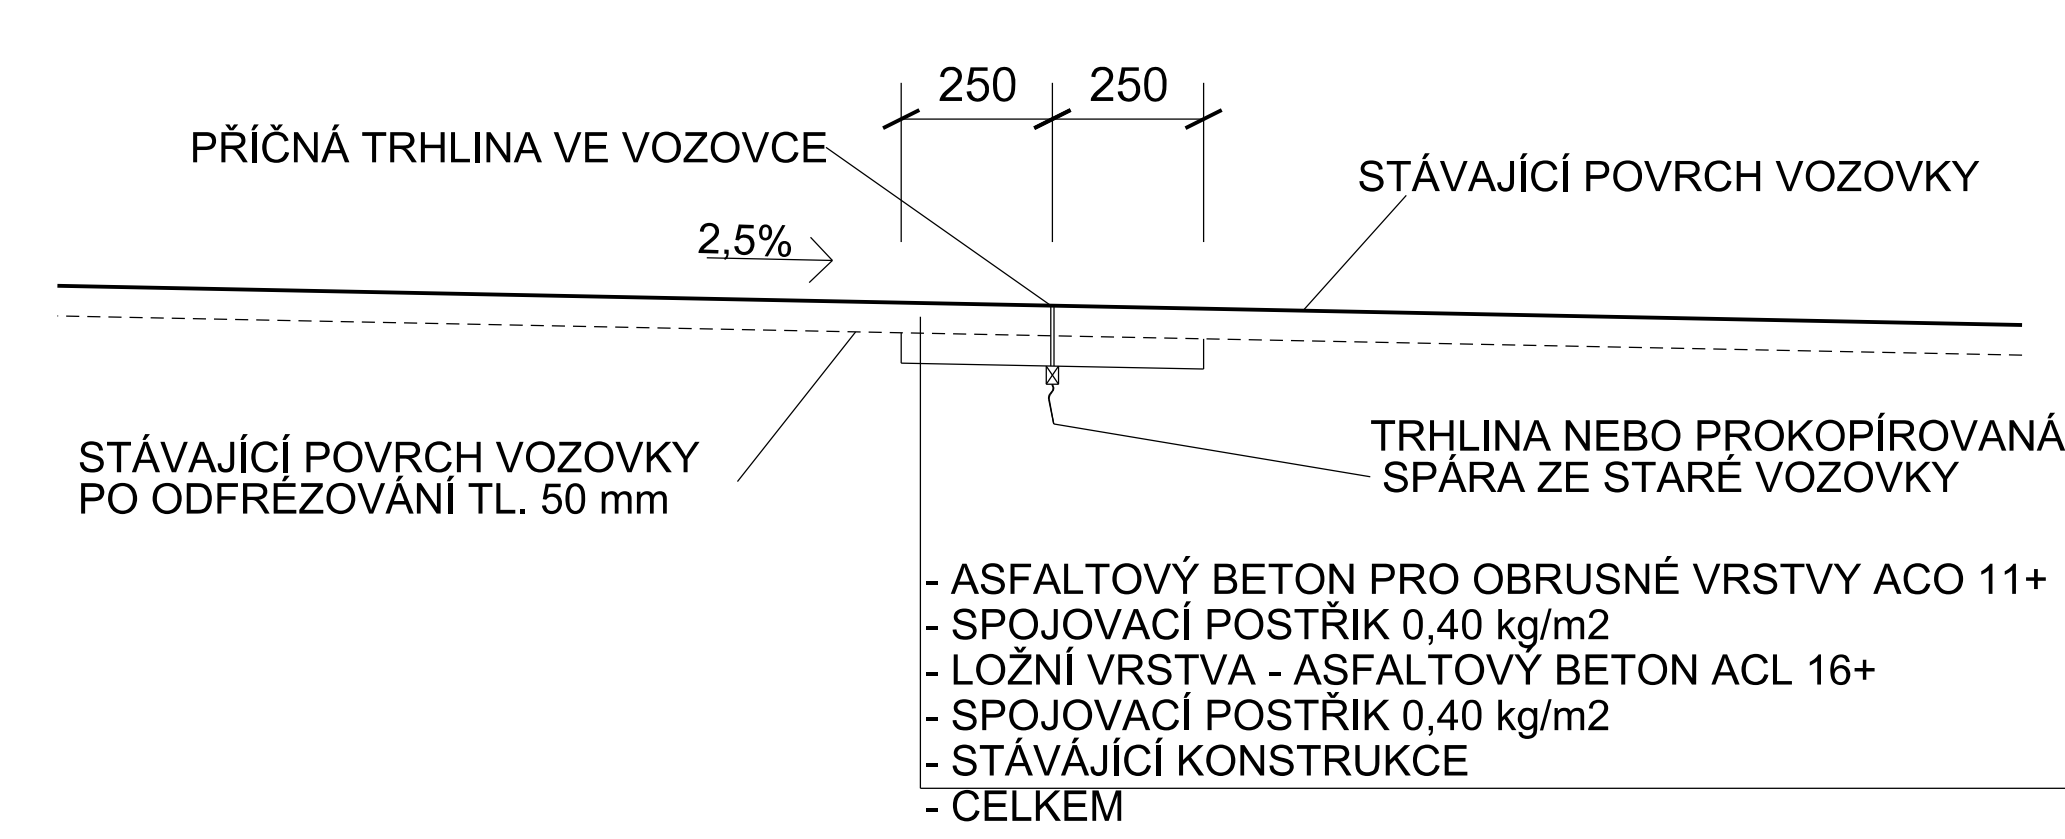

POPIS:  
- ODFRÉZOVÁNÍ DALŠÍ VRSTVY V TL. 50 mm V ŠÍŘCE 500 mm  
- VYTVOŘENÍ DRAŽKY Š. 10 - 30 mm, HL. 25 - 40 mm DLE ŠÍŘKY PŮVODNÍ TRHLINY  
- PROČISTĚNÍ A PENETRAČNÍ NÁTĚR STĚN DRAŽKY  
- ZALITÍ TRHLINY PRUŽNOU ASFALTOVOU ZÁLIVKOVOU HMOTOU  
- NANESENÍ SPOJOVACÍHO POSTŘÍKU 0,4 KG/M2  
- PROVEDENÍ VRSTVY ACL 16+ V TL. 50 mm A ŠÍŘCE 500 mm

- ASFALTOVÝ BETON PRO OBRUSNÉ VRSTVY ACO 11+ 40 - 50 mm  
- SPOJOVACÍ POSTŘÍK 0,40 kg/m2 50 mm  
- LOŽNÍ VRSTVA - ASFALTOVÝ BETON ACL 16+ 50 mm  
- SPOJOVACÍ POSTŘÍK 0,40 kg/m2 50 mm  
- STÁVAJÍCÍ KONSTRUKCE 90 - 100 mm  
- CELKEM 90 - 100 mm

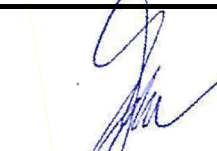VYPRACOVAL A KRESLIL :		ZODP. PROJEKTANT :				Projekce DS s.r.o. Na Výhoně 3223, 69501 Hodonín IČ : 028 464 71, tel. 724152275 e-mail: projekce.ds@email.cz	
Ing. Zdeněk Bernát		Ing. Štefančík Peter					
STAVEBNÍ ÚŘAD :	Kyjov	MÍSTO STAVBY :	Vracov				
INVESTOR :	Správa a údržba silnic Jmk, p.o.k., Žerotínovo nám 449/3,60200 Brno						
AKCE :  III/4257 VRACOV - průtah						STUPEŇ :	PDPS
						DATUM :	04/2020
						FORMÁT :	2 x A4
						MĚŘÍTKO :	1:50
PŘÍLOHA : VZOROVÝ PŘÍČNÝ ŘEZ						PŘÍLOHA č.  B3	PARÉ č.