


ULOŽENÍ POTRUBÍ Z PLASTU
DN150 - DN600

a) V KOMUNIKACI b) VE VOLNÉM TERÉNU

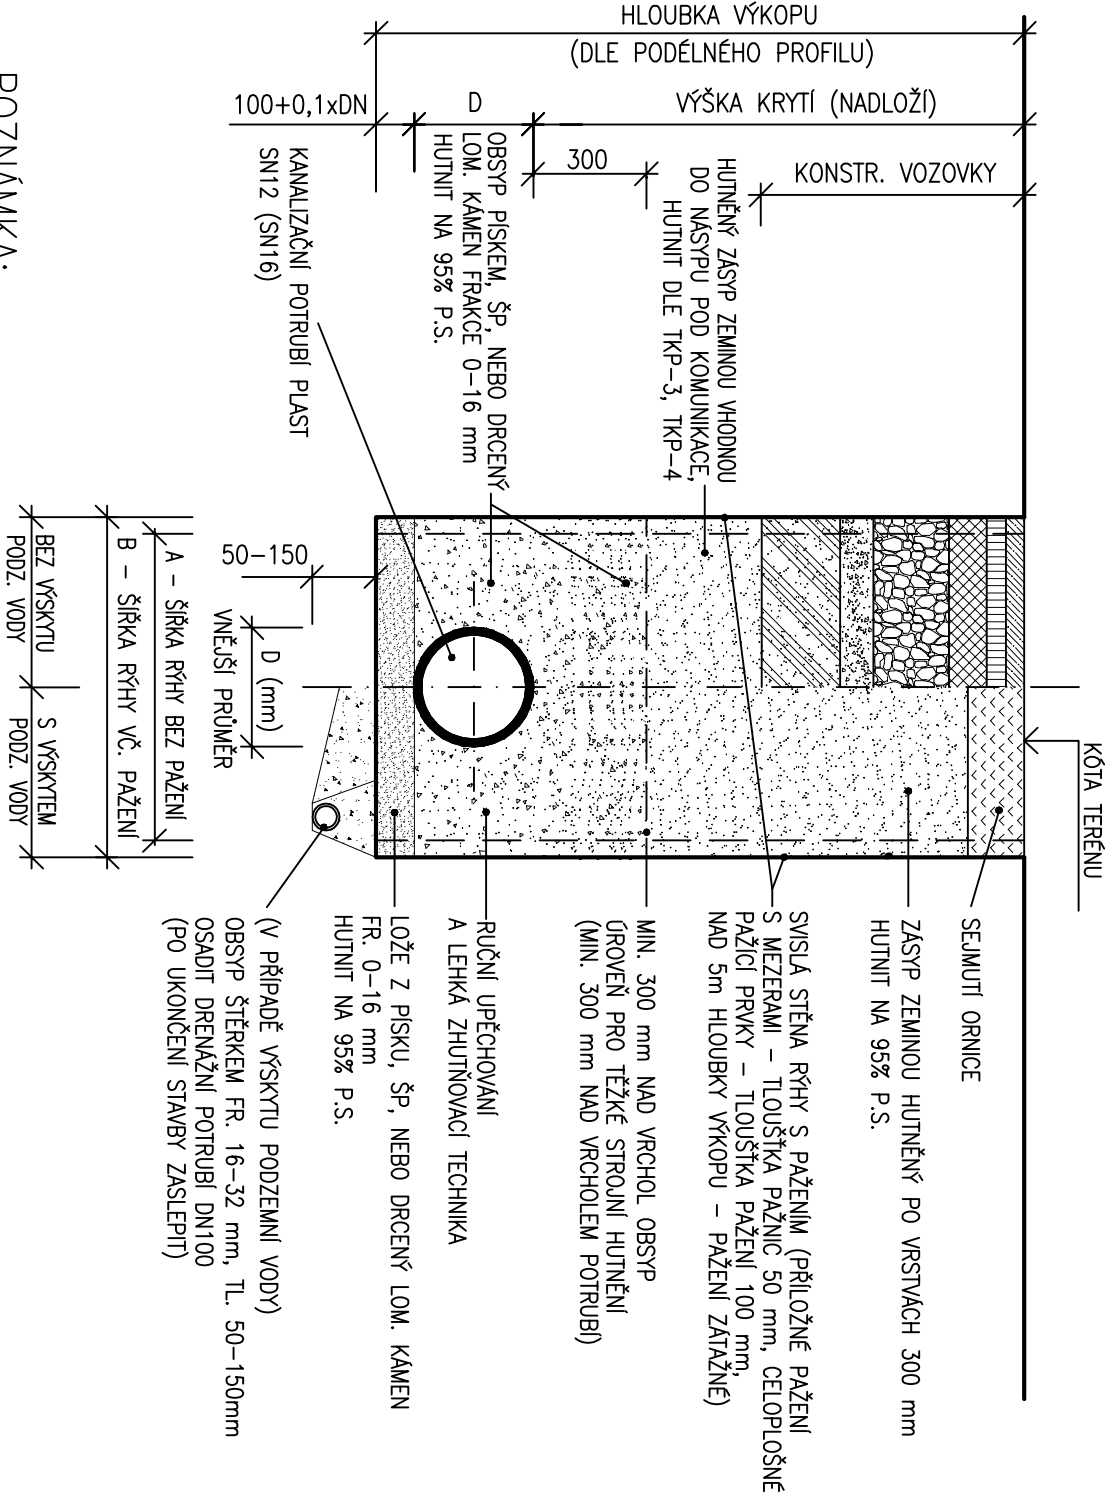

POZNÁMKA:

- OD HLOUBKY VÝKOPU 1,20m BUDE RÝHA PAŽENA
- PROVADĚNÍ STOK BUDE PROBIHAT DLE ČSN EN 1610

DN	HLOUBKA RÝHY			HLOUBKA RÝHY			HLOUBKA RÝHY					
	≥1,00 ≤ 1,75	≥1,75 ≤ 4,00	>4,00	≥1,00 ≤ 1,75	≥1,75 ≤ 4,00	>4,00	≥1,00 ≤ 1,75	≥1,75 ≤ 4,00	>4,00			
	MIN.ŠÍŘKA RÝHY BEZ PAŽENÍ			MIN.ŠÍŘKA RÝHY VČETNĚ PŘÍLOŽNÉHO PAŽENÍ			MIN. ŠÍŘKA RÝHY VČETNĚ PAŽICÍCH BOXŮ					
A										B		
150	800	900	1000	900	1000	1100	1000	1100	1200			
200	800	900	1000	900	1000	1100	1000	1100	1200			
250	800	900	1000	900	1000	1100	1000	1100	1200			
300	800	900	1000	900	1000	1100	1000	1100	1200			
400	1100	1100	1100	1200	1200	1200	1300	1300	1300			
500	1200	1200	1200	1300	1300	1300	1400	1400	1400			
600	1300	1300	1300	1400	1400	1400	1500	1500	1500			

REVIZE 00

Dětská léčebna se speleoterapií
v Ostrově u Macochy

na pozemcích p.č.: 1752/16, 1752/18, 1752/8.

Klient: Jihomoravský kraj
Žerotínovo nám. 449/3, 601 82 Brno

Jihomoravský kraj
ININ

Generální projektant

Adam Rujbr Architects

Stoská 22, 612 00 Brno, tel.: 603 283 041
Hořejší nábreží 19, 150 00 Praha 5, tel.: 603 799 403

Služby

ČLEN ČESKÉ ENESA

Zodpovědný projektant

Ing. arch. Adam Rujbr

HIP Ing. Michal Surka

D_2_4_ZTI_1,PRODL. SPLAŠ.KANALIZACE

Zodpovědný projektant Ing. Ladislav Pilař

Vypracoval Ing. Ladislav Pilař

Datum 05.11.2020

Dokumentace pro společné povolení
Uložení potrubí

formát: 2xA4

DLO_I007_D_2_4_ZTI_1_07