



POHLED 1:

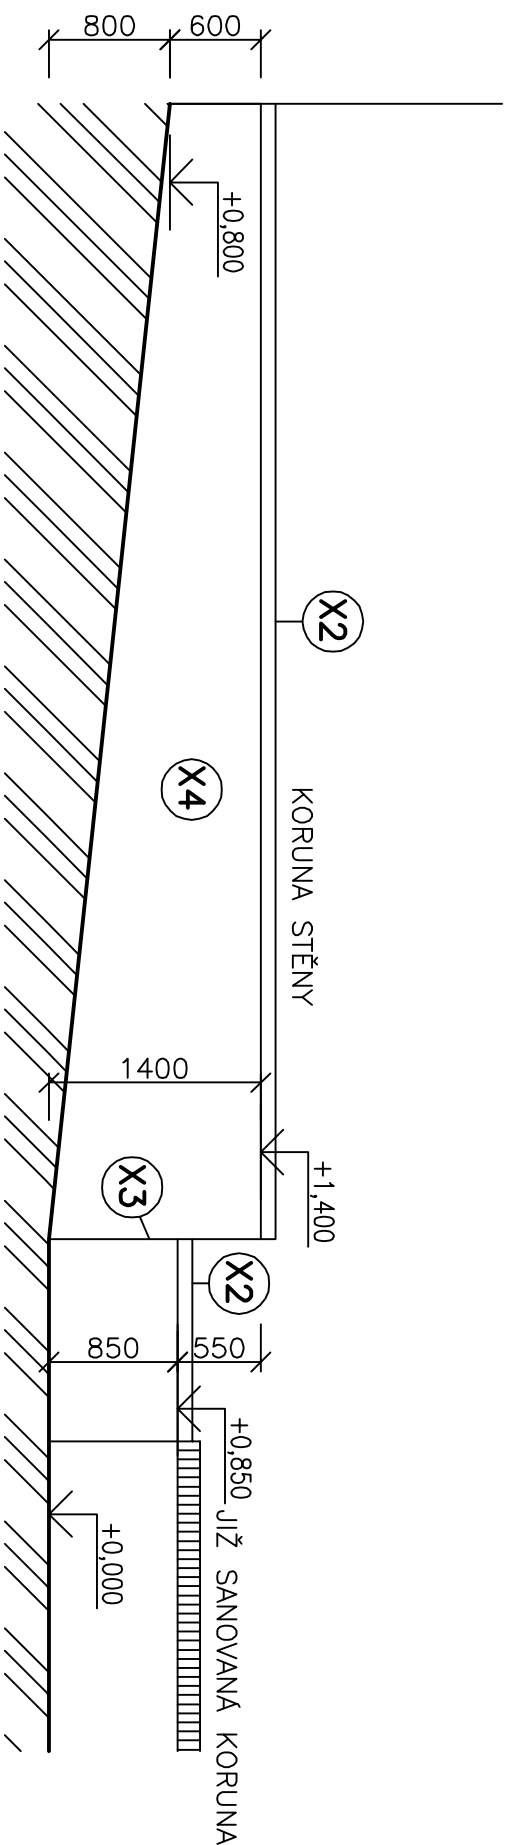

ROZVINUTÝ POHLED 2:

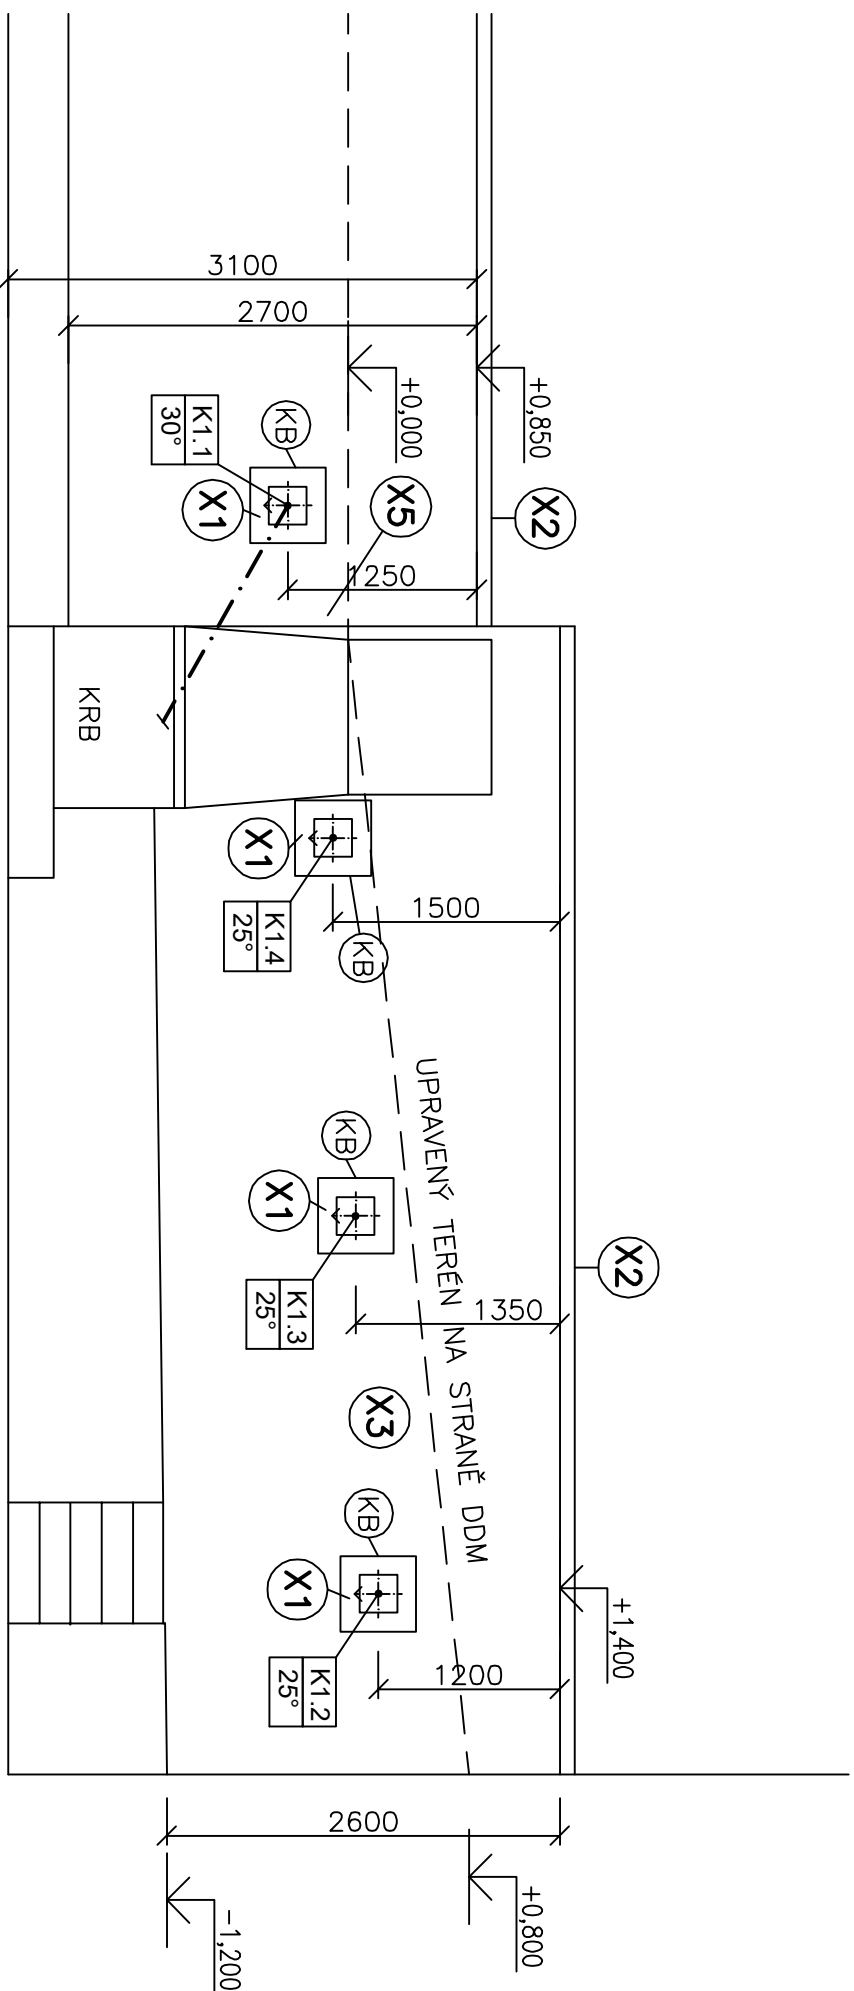

LEGENDA KOTEV:

$$\underline{K1.i, i=1,\dots,4:}$$

KOTEVNÍ TYČE TYPU TITAN 30/16 VČETNĚ MATIC, PODLOŽEK A SPOJNIKŮ, DÉLKA 8,5 m, DÉLKA KOŘENE 4,0 m, SKLON OD VODROVINY 25° (RESP. 30°), PRŮMĚR KOŘENE 120 mm, KOTEVNÍ PLOTNA P.15–250/250, CELKEM KS 4

LEGENDA ODKAZU:

- X1** ZAZDIT KOTEVNÍ KAPSU KAMENNÝM ZDÍVEM NA MALTU MVC
- X2** STAVAJÍCÍ KORUNU STĚNY Z KERAMICKÝCH TAŠEK ODSRANIT A POKRÝT NOVOU KERAMICKOU KRYTINOU BOBROVKA ULOŽENOU DO MALTOVÉHO LOŽE (MALTA MVC) VE SPÁDU. NOVA KRYTINA JEN NA VYŠRAFOVANÉ ČÁSTI.
- X3** HLOUBKOVÉ PROSPÁROVÁNÍ A DOPLNĚNÍ KAMENO–CHLIVNÉHO ZDÍVA STĚNY
- X4** HLOUBKOVÉ VYČISTĚNÍ A PROSPÁROVÁNÍ TRHLIN VE STĚNĚ
- X5** VYŘEZÁNÍ KOŘENŮ STROMU, DOPLNĚNÍ DÍRY KAMENNÝM ZDÍVEM NA MALTU MVC, VYSPRAVENÍ ŠIROKÉ TRHLINY V TĚCHTO MÍSTECH POMOCÍ MVC

ZODP. PROJEKTANT		VYPRACOVAL		KRESLIL	
Ing. Dalibor KLUSÁČEK		Ing. Bc. DUŠAN MEDLA, Ing. Dalibor KLUSÁČEK		Ing. Bc. DUŠAN MEDLA	
OBJEC: Mikulov		KRAJ: Jihomoravský			
INVESTOR: Dům dětí a mládeže Mikulov, příspěvkové organizace Svobody 241/6 692 01 Mikulov, IČ 60675905					
Číslo účtu DDM: KB Mikulov 21239651/0100 ID datové schránky szr2rja					
AKCE :					
STATICKÉ ZAJIŠTĚNÍ OPĚRNÉ STĚNY DDM, MIKULOV					
OBSAH :		Č. VÝKR.			
POHLEDY NA STĚNU		D1.2.3			