


POZNÁMKA: PŘI OPRAVĚ MUZEA (2000 A DĚLE) BUDOU VODOROVNĚ  
A STŘEŠNÍ KONSTRUKCE ZACHOVÁNY - STAV Z R. 1992.  
NEBUDE ZASAHOVÁNO DO SUTERÉNU.

ZÁSTUPCE KLIENTA: Mgr. A. REČEK, PhDr. J. HANÁK	
AUTOR: ING. ARCH. JAROMÍR FORETNÍK	
SPOLUPRÁCE:	
KRESLIL: NAĎA KUBOVÁ	
KLIENT: OKRESNÍ MUZEUM BRNO VENKOV, PŘEDKLÁŠTERÍ U TIŠNOVA, 666 02	
STAVBA	
<b>OPRAVA MUZEA MOHYLY MÍRU</b>	
PRACE, OKRES BRNO VENKOV	
OBSAH VÝKRESU	
<b>ŘEZ C</b>	

PROJEKTANT	
STUPEŇ	PARÉ
PROJEKT PRO STAVEBNÍ POVOLENÍ	<b>7</b>
MĚŘÍTKO	ČÍSLO VÝKRESU
1:50	7

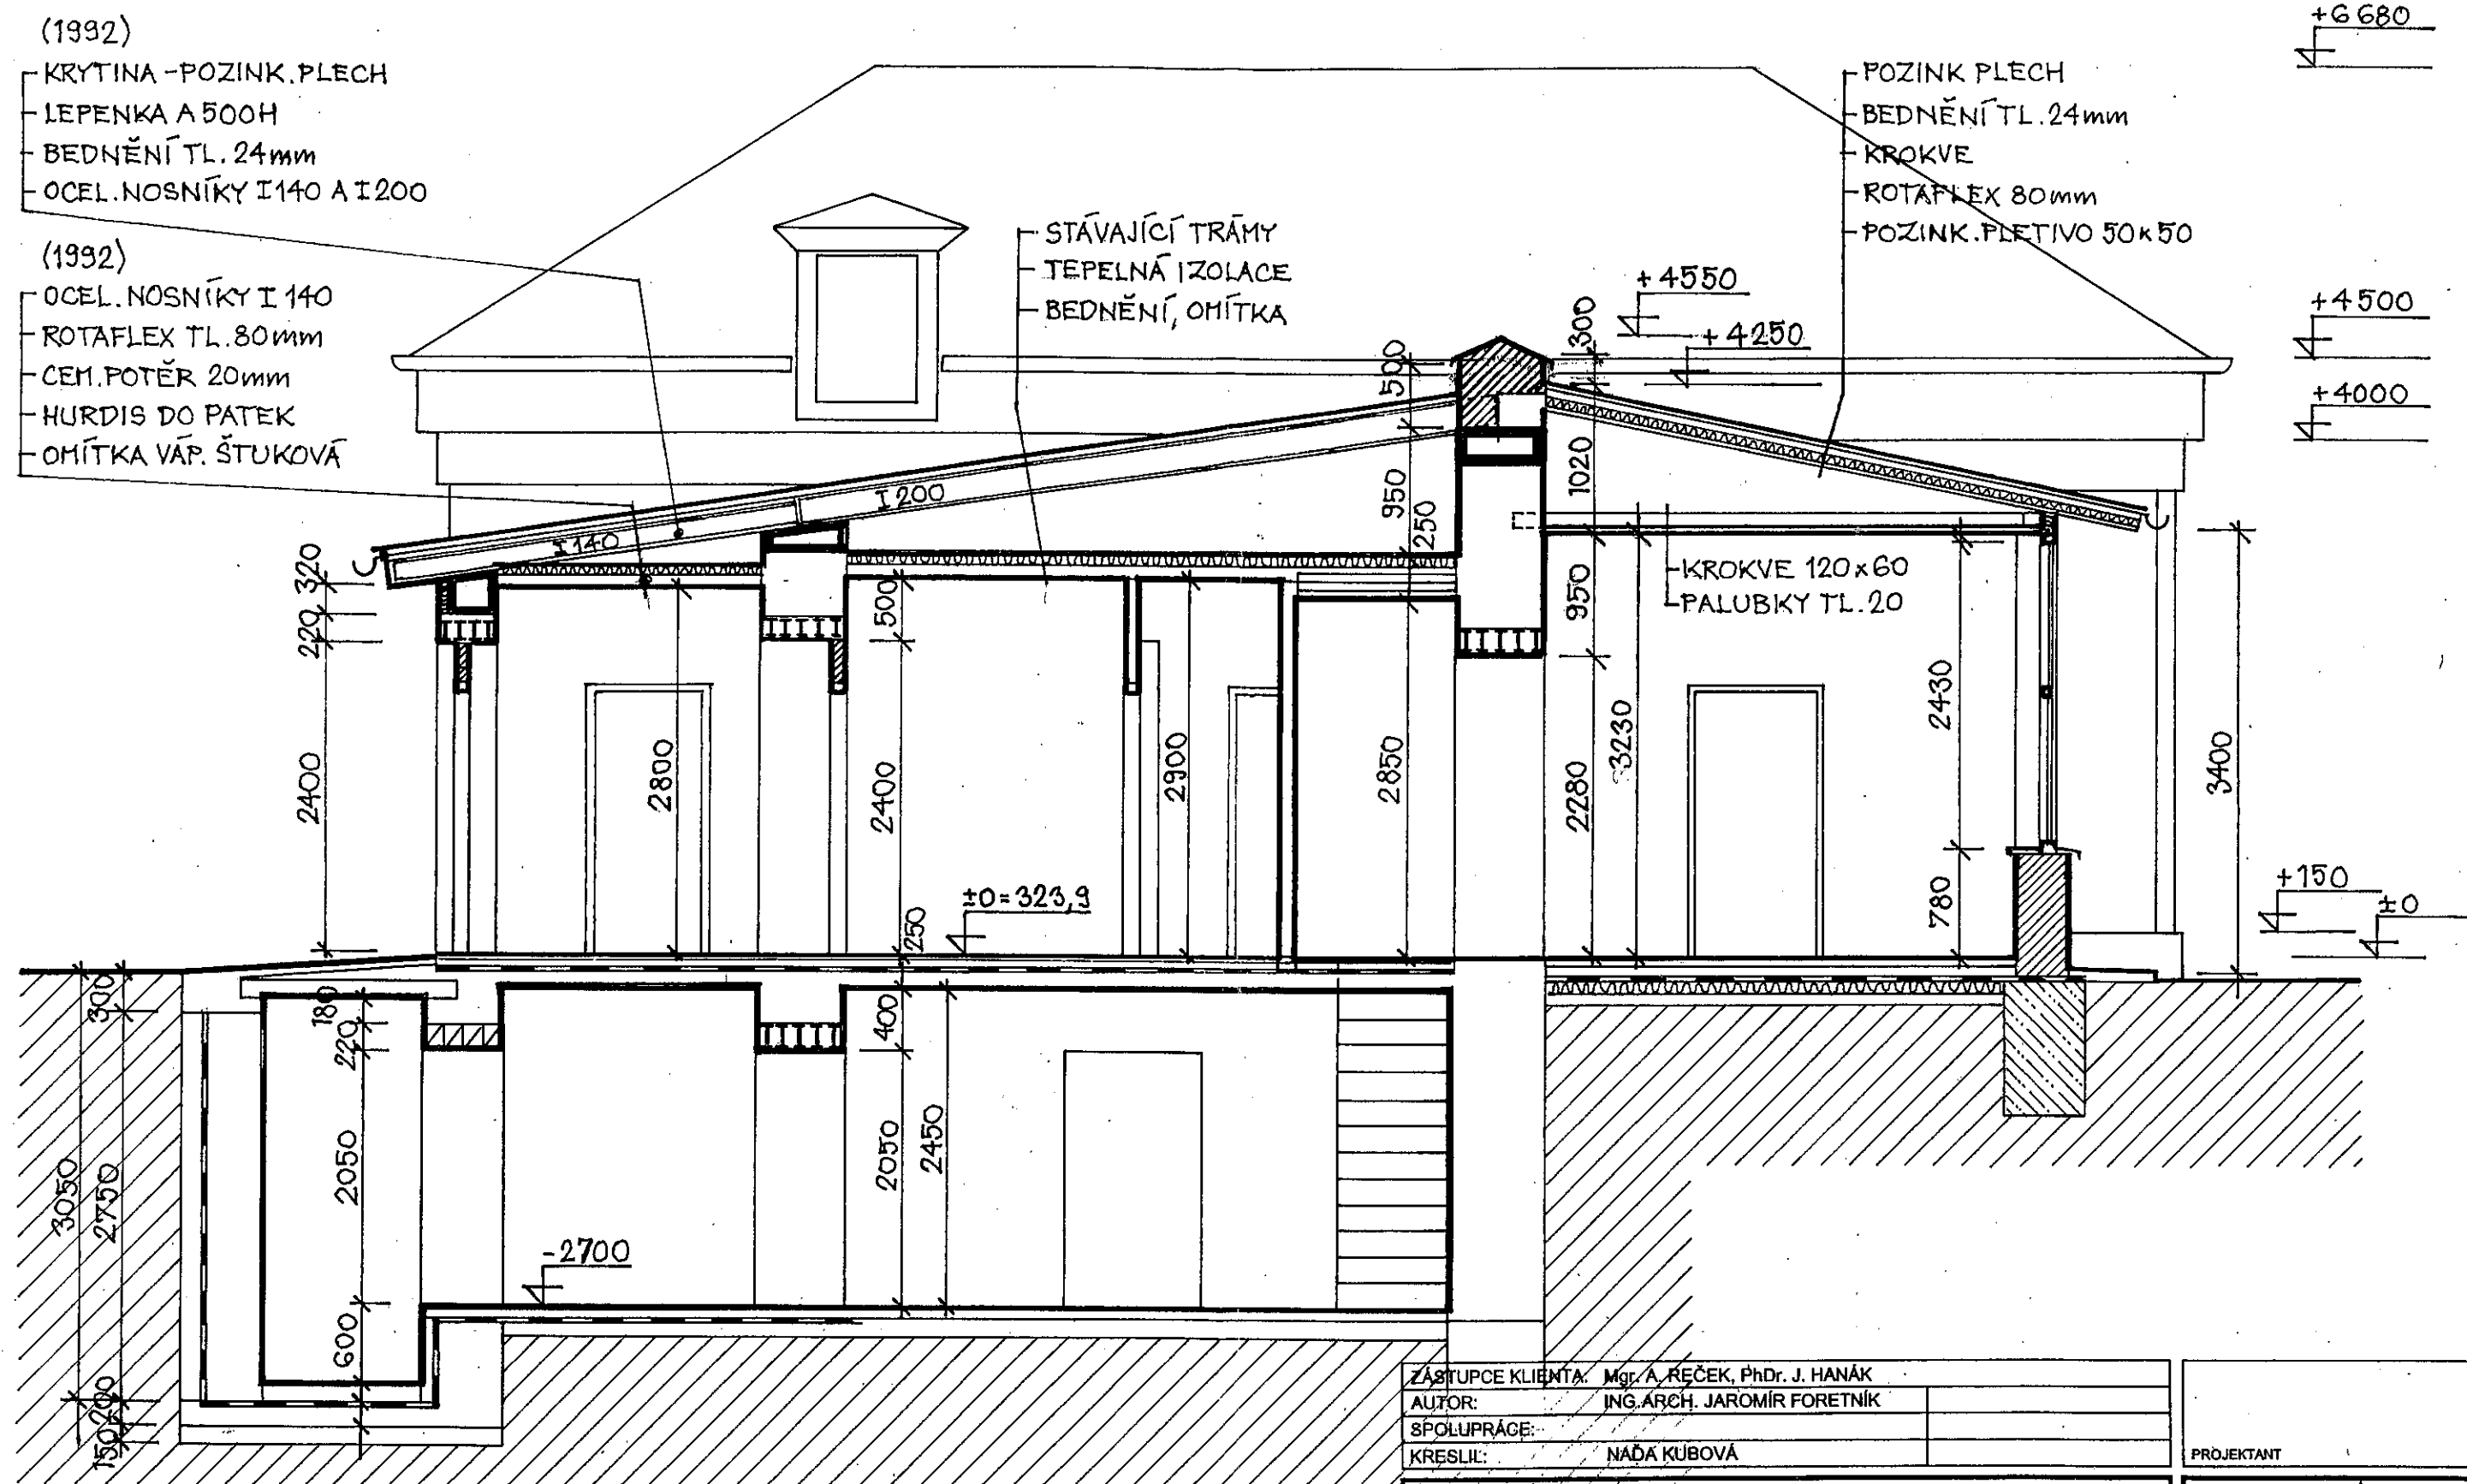

ZÁSTUPCE KLIENTA: Mgr. A. REČEK, PhDr. J. HANÁK  
 AUTOR: ING. ARCH. JAROMÍR FORETNÍK  
 SPOLUPRÁCE:  
 KRESLIL: NAŘA KUBOVÁ

PROJEKTANT

KLIENT: OKRESNÍ MUZEUM BRNO VENKOV, PŘEDKLÁŠTEŘÍ U TIŠNOVA, 666 02  
 STAVBA

**OPRAVA MUZEA MOHYLY MÍRU**  
 PRACE, OKRES BRNO VENKOV

STUPEŇ

PROJEKT PRO  
 STAVEBNÍ  
 POVOLENÍ

PARÉ

7

OBSAH VÝKRESU

ŘEZ D

MĚŘÍTKO

1:50

ČÍSLO VÝKRESU

8