


BÝVALÁ KOTELNA V NEMOCNICI HUSTOPEČE
ŘEZ B-B'

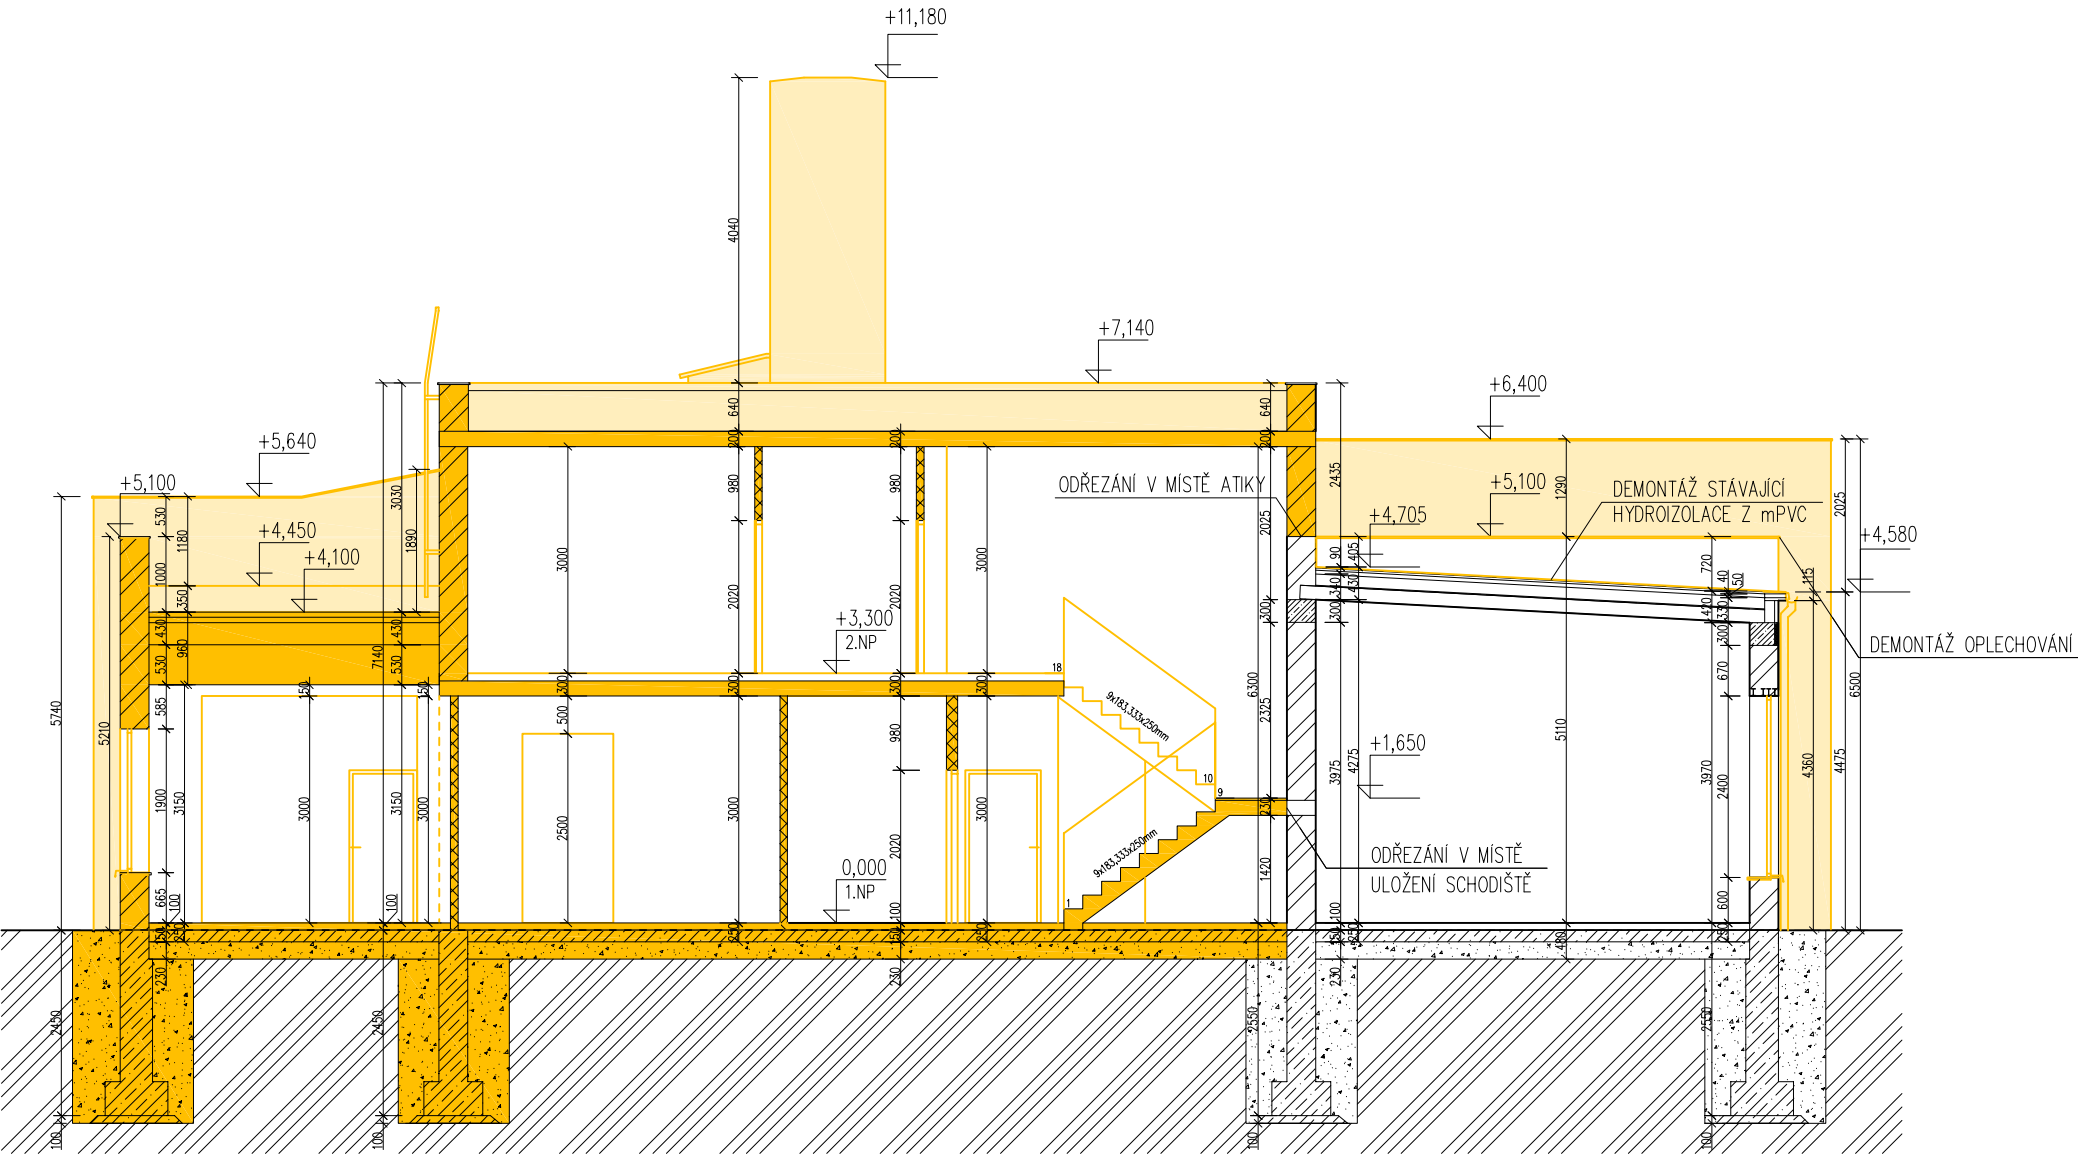

LEGENDA MATERIÁLŮ

- BOURANÉ KONSTRUKCE – POHLED
- BOURANÉ KONSTRUKCE
- BOURANÁ ZDĚNÁ STĚNA – CD KERAMICKÉ ZDIVO, TL. DLE VÝKRESU
- BOURANÁ ZDĚNÁ PŘÍČKA – CD KERAMICKÉ ZDIVO, TL. DLE VÝKRESU
- BOURANÉ KONSTRUKCE
- STÁVAJÍCÍ KONSTRUKCE
- STÁVAJÍCÍ ZDĚNÁ STĚNA – CD KERAMICKÉ ZDIVO, TL. DLE VÝKRESU
- STÁVAJÍCÍ BETONOVÝ ZÁKLAD

REVIZE

ČÍSLO

DATUM

PODPIS

BOOS
P L A N

Horova 68/3121 Brno, PSČ 616 00 www.boosplan.cz tel: +420 541 427 310

INVESTOR Jihomoravský kraj
zastoupený: Ing. Pavlem Šromem, vedoucím odboru investic Krajského úřadu
Jihomoravského kraje
sídlo: Žerotínovo náměstí 449/3, 601 82 Brno

AUTORIZOVANÝ
INŽENÝR
PROJEKTU Ing. JAN ČUTEK

HLAVNÍ INŽENÝR
PROJEKTU Ing. JAN ČUTEK

VYPRACOVAL Ing. JAN ČUTEK

DATUM 15.01.2021

MĚŘÍTKO 1:100

ČÍSLO ZAKÁZKY 2020_37

NÁZEV PROJEKTU DEMOLICE BÝVALÉ KOTELNY V
NEMOCNICI HUSTOPEČE
HUSTOPEČE U BRNA
p.č. 1095/2

OBJEKT

STUPEŇ DUR+DSP, DPS

D.1.1

ČÁST PROJEKTU

ARCHITEKTONICKO - STAVEBNÍ ŘEŠENÍ

ČÍSLO

NÁZEV

D.1.1-11 ŘEZ B-B' - BOURACÍ PRÁCE