


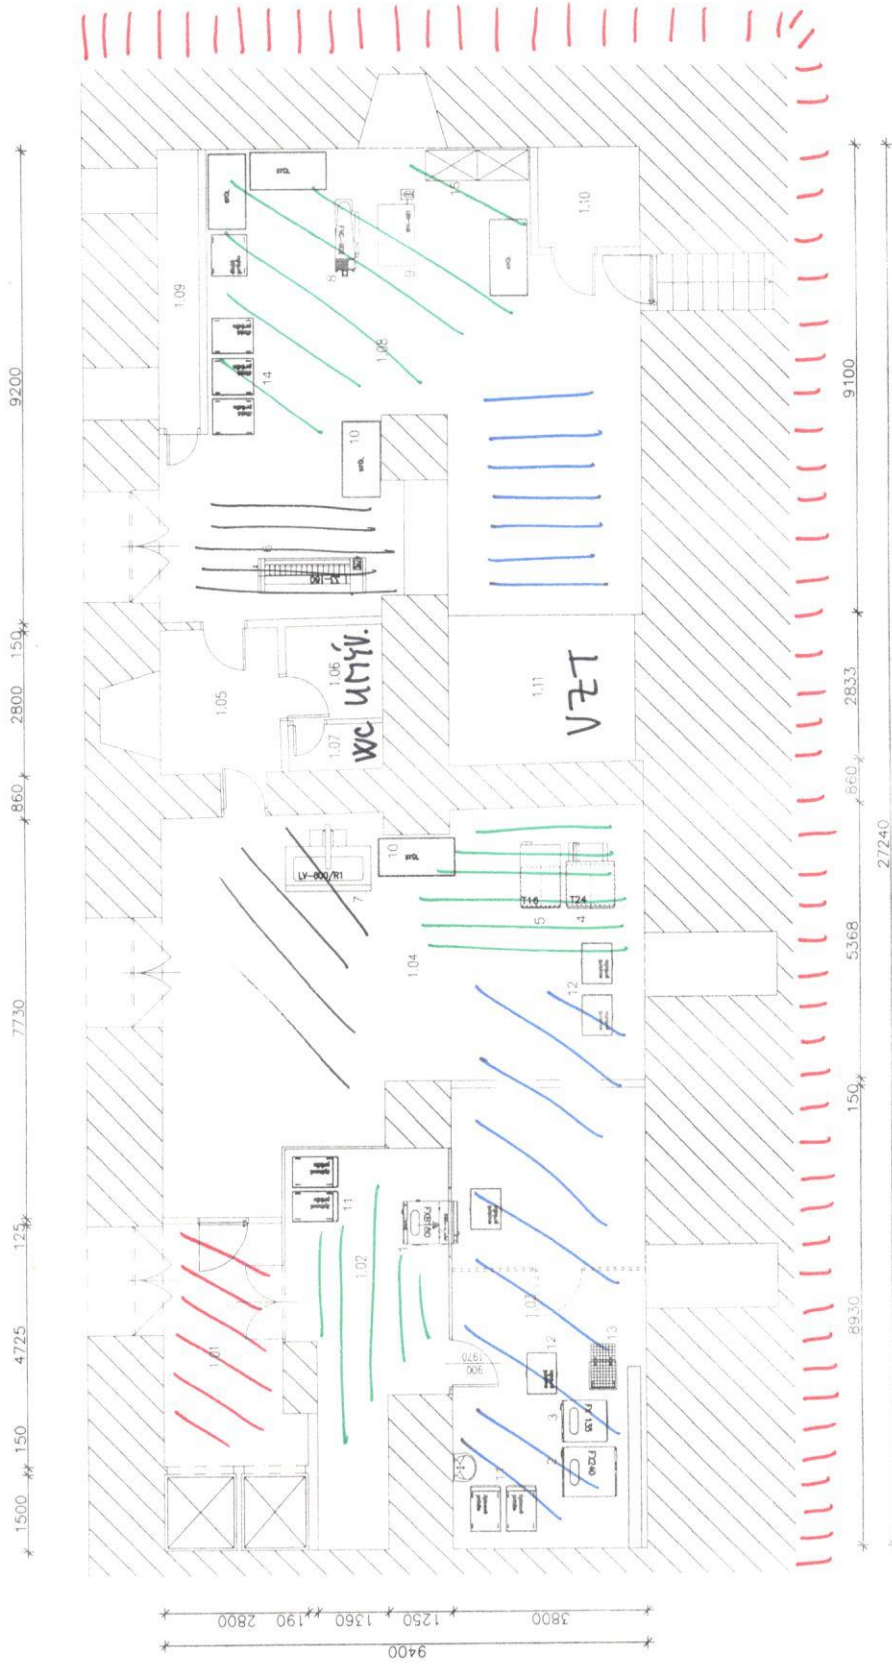

— ZÁKLADNÍ SYSTÉM, TECHNOLOGIE NEKORROZIVNÍ
SE SOUČASNÝM STAVEM ROZMÍSTĚNÍM.

III PROSTOR POD ÚROVNÍ TERÉNU (M.PP)

III PROSTOR ŠITÍ A OPRAV - ŠVADLENA

//// PROSTOR PRO RUČNÍ ŽEKLIVÁNÍ, SUŠOVÁNÍ A PŘÍPRAVU PRÁD

///// VSTUPNÍ PROSTOR PRÁDELNÝ

////// PROSTOR PRÁČEK

////// PROSTOR SUŠÍČEK

////// PROSTOR PANDU

////// PROSTOR LISU

==== PROSTOR PŘEDÁVÁNÍ PRÁD