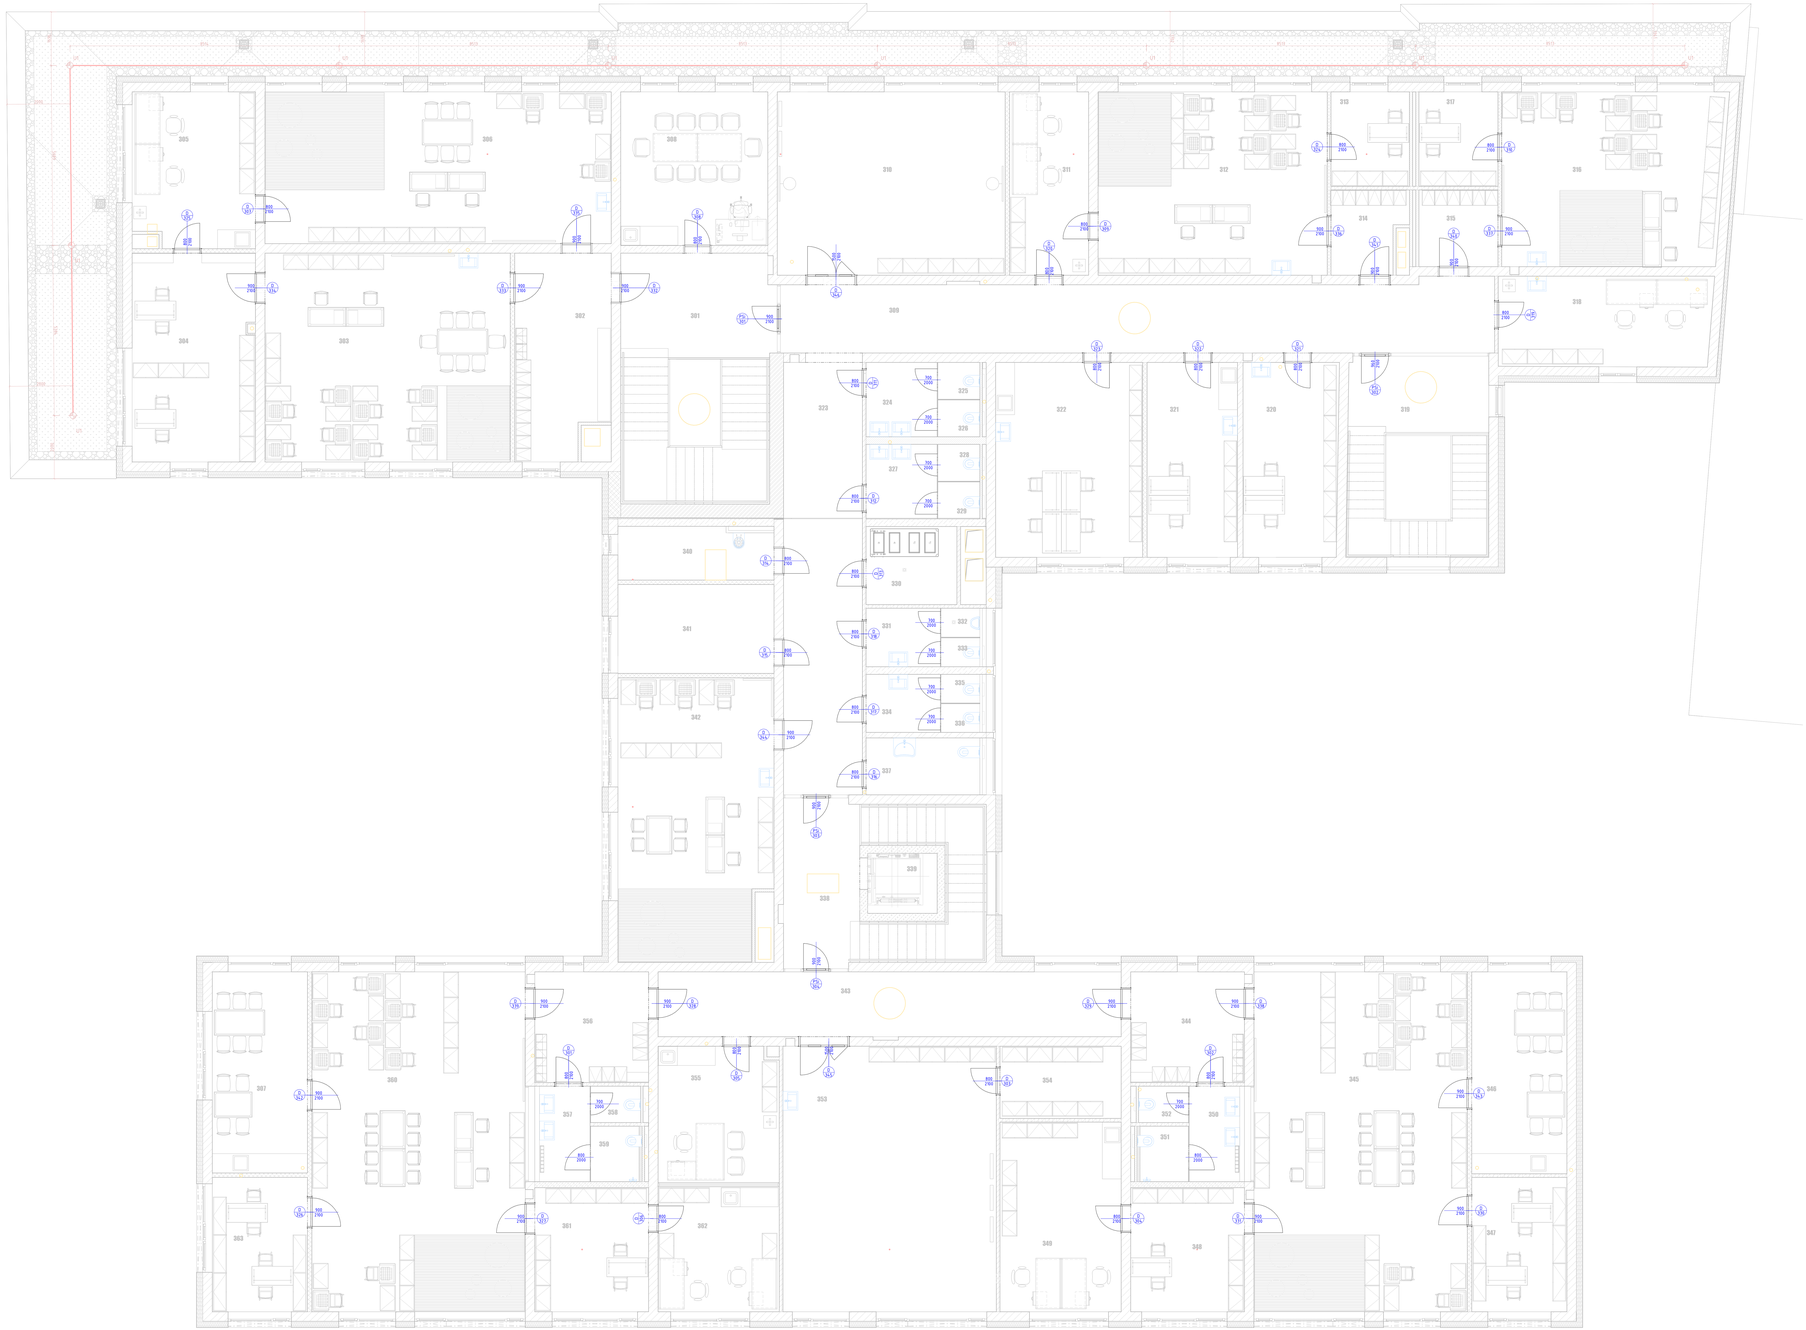

0,000 = 260,310 m n.m. B.p.v

generální projektant

A99 Atelier 99 s.r.o.
Purkyňova 71/99
612 00 Brno

projektant Čísla

architekt	Ing. arch. Dana Lošťáková	vypracoval	
HIP	Ing. Martin Jeřábek	kreslil	
kontroloval	Ing. Martin Jeřábek	podp. projektant	Ing. Josef Prochta
stavebník	Jihomoravský kraj, Žerotínovo nám. 3, 601 82 Brno		
místo stavby	Ulice Marie Hübnerové 1, Brno-Řečkovice		

REKONSTRUKCE AREÁLU
ZŠ HAPALOVA - MARIE HÜBNEROVÉ

název stavby

SO 01 Objekt školy

objekt

Projekt interiéru

část

Nepojmenovaný

název dokumenty

pare číslo

dokument	15.33
datum	
formát	32x44
stupeň	DSPS
revize	
měřítko	
číslo přílohy	**607c**