



Z místnosti 225:




Z místnosti 244:

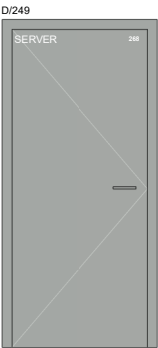


Z místnosti 246:

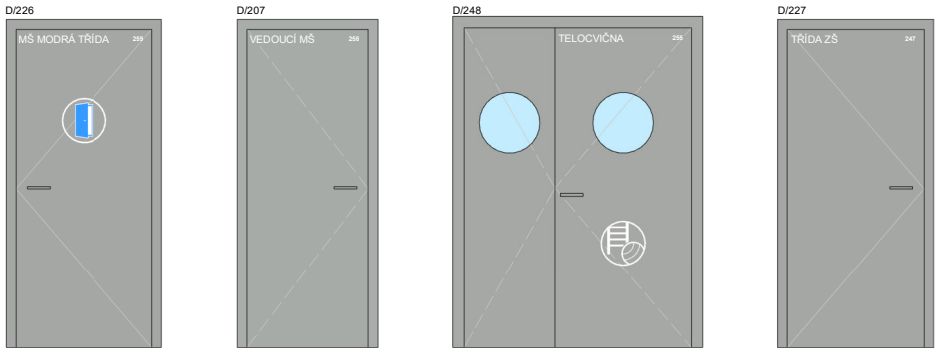


Z místnosti 259:

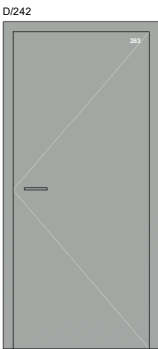


Z místnosti 263:

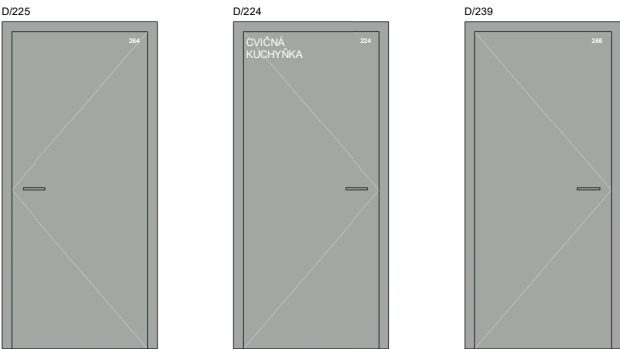


Z místnosti 255:

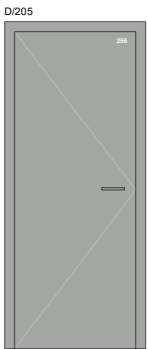


Z místnosti 247:

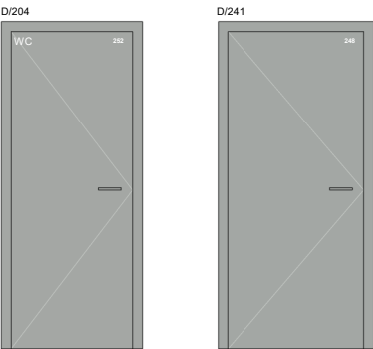


Z místnosti 248:

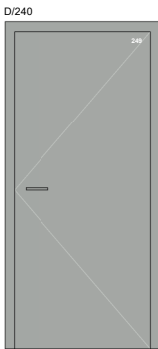


Z místnosti 251:

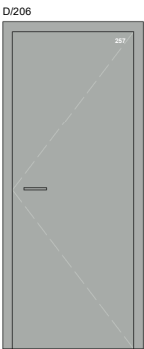


Z místnosti 210:

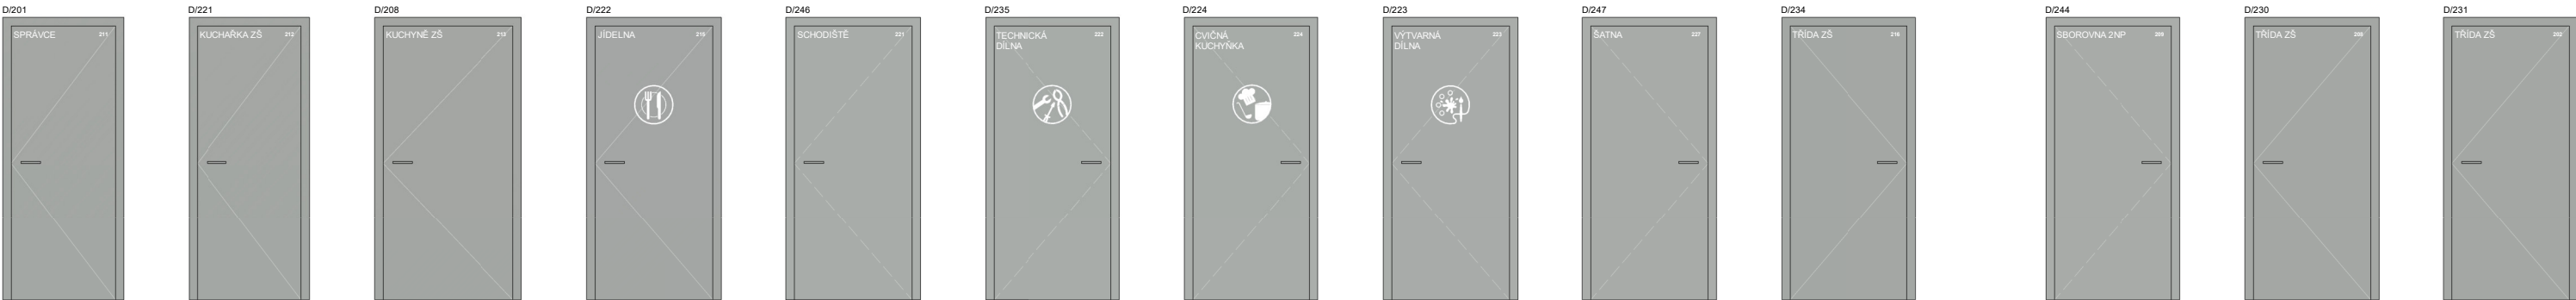


Z místnosti 201:

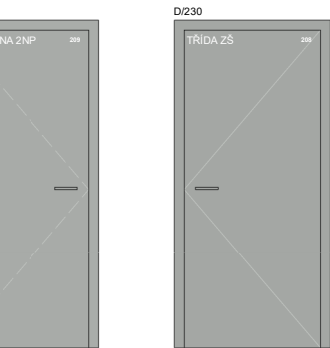


Z místnosti 202:

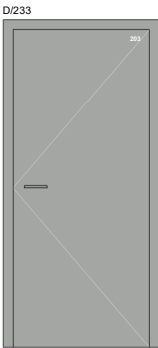


Z místnosti 203:

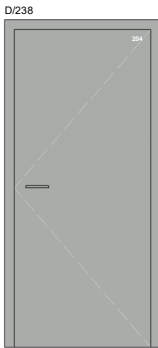


Z místnosti 204:

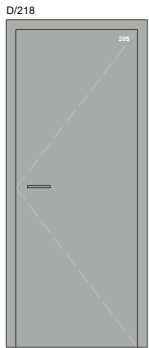


Z místnosti 208:

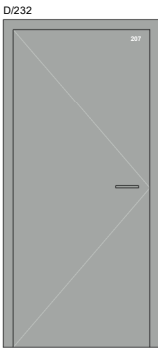


Z místnosti 207:

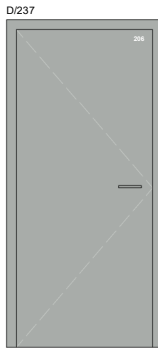


Z místnosti 206:

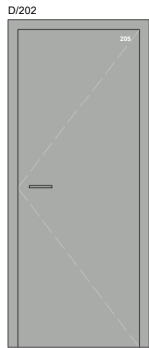


Z místnosti 212:

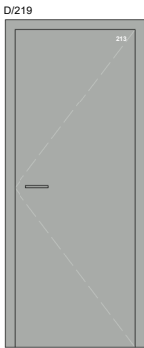


Z místnosti 216:

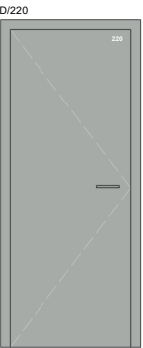

Z místnosti 217:

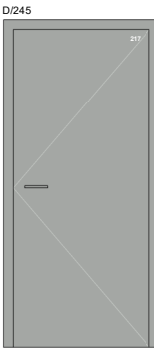

Z místnosti 217:

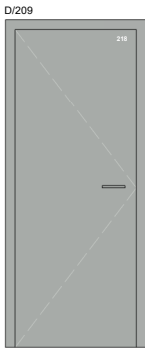

Z místnosti 217:



0,000 = 260,310 m n.m. B.p.v

generální projektant

projektant části



Atelier 99 s.r.o.  
Purkyňova 71/99  
612 00 Brno

architekt Ing. arch. Dana Lošťáková

vypracoval

HIP Ing. Martin Jeřábek

kreslil

kontroloval Ing. Martin Jeřábek

zodp. projektant Ing. Josef Pirochta

stavebník Jihomoravský kraj, Žerotínovo nám. 3, 601 82 Brno

místo stavby Ulice Marie Hübnerové 1, Brno-Řečkovice

název stavby

objekt

část

**REKONSTRUKCE AREÁLU  
ZŠ HAPALOVA - MARIE HÜBNEROVÉ**


SO 01 Objekt školy

Projekt interiéru

název dokumentu

**Pohledy na dveře - 2NP**

pare číslo

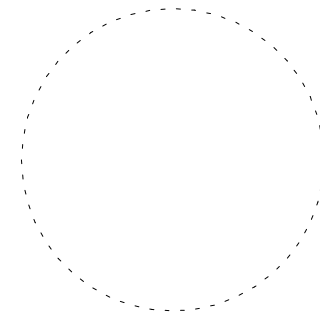

dokument 17-33

datum 04/2019

formát 3xA4

stupeň DSPS

revize

měřítko

číslo přílohy

**1:50**

**608b**