

LEGENDA

	STÁVAJÍCÍ KONSTRUKCE
	NOVÉ KONSTRUKCE
	BOURANÉ KONSTRUKCE

NAVŮH A DOKUMENT JE OCHRÁNĚN AUTORSKÝM ZÁKONEM 121/2006 SB. JE VLASTNICTVÍM AUTORA. NESMÍ BYT BEZ SOUHLASU AUTORA POUŽIT ČI POSKYTNUT TŘETÍ OSOBĚ.
© ING. ARCH. PAVEL JURA 2021

SEVER

STAVBA:
STAVEBNÍ ÚPRAVY GYMNÁZIA
V ŽIDLOCHOVICÍCH
TYRŠOVA 400
687 01, ŽIDLOCHOVICE

INVESTOR:
GYMNÁZIUM ŽIDLOCHOVICE
TYRŠOVA 400
687 01, ŽIDLOCHOVICE

AUTOR NÁVRHU:
ING. ARCH. PAVEL JURA
AUTORIZOVANÝ ARCHTEKT ČKA 03 413

VYPRACOVAL:
ING. ARCH. PAVEL STEJLER


STUPEŇ PD: STUDIE

DATUM: ČERVEN 2021

MĚŘITKO: 1:100

VÝKRES, DOKUMENT:
PŮDORYS SUTERÉNU
VARIANTA 01

0 M 1 M 2 M 3 M

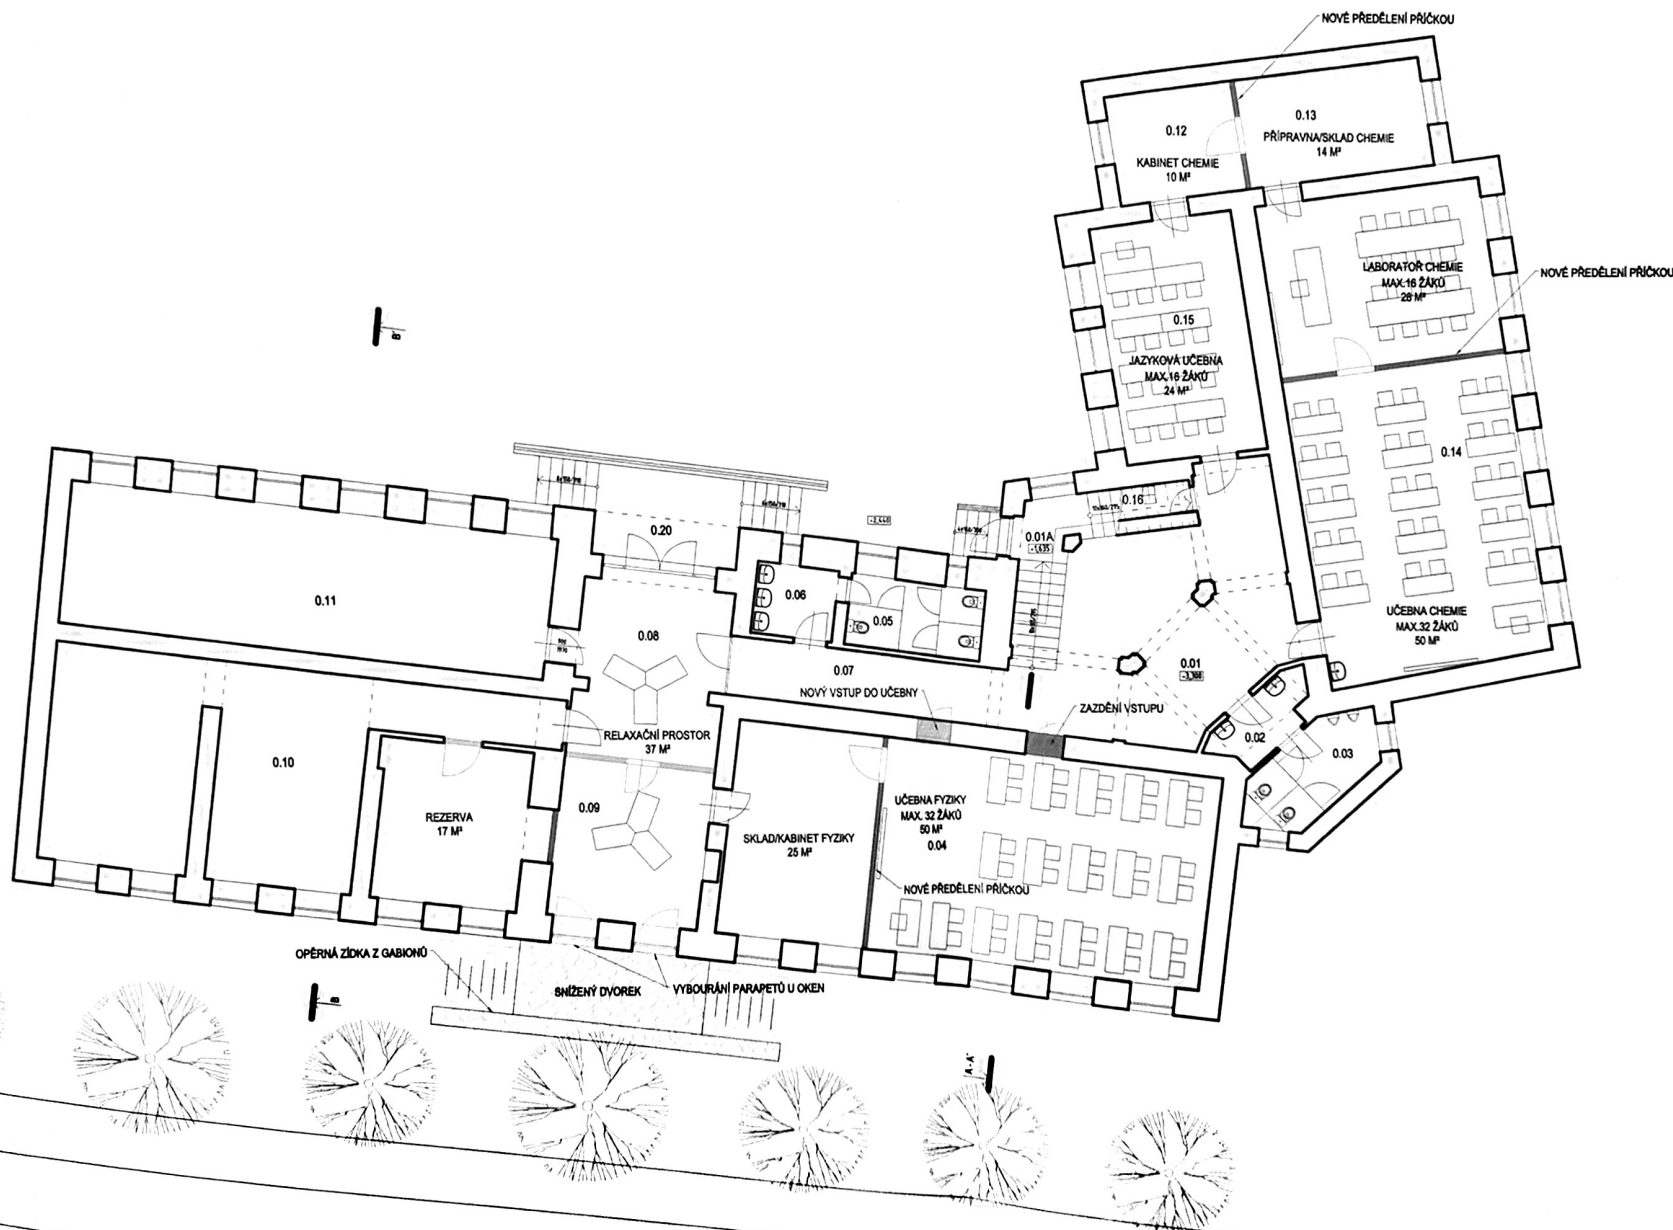

LEGENDA	
	STÁVAJÍCÍ KONSTRUKCE
	NOVÉ KONSTRUKCE
	BOURANÉ KONSTRUKCE
<p>NAVRH A DOKUMENT JE OCHRANĚN AUTORSKÝM ZÁKONEM 121/2000 SB. JE VLASTNICTVÍM AUTORA. NESMÍ BÝT BEZ SOUHLASU AUTORA POUŽIT ČI POSKYTNUT TŘETÍ OSOBĚ.</p> <p>© ING. ARCH. PAVEL JURA 2021</p>	
SEVER:	
<p>STAVBA: STAVEBNÍ ÚPRAVY GYMNAZIA V ŽIDLOCHOVICÍCH TYRŠOVA 400 667 01, ŽIDLOCHOVICE</p>	
<p>INVESTOR: GYMNAZIUM ŽIDLOCHOVICE TYRŠOVA 400 667 01, ŽIDLOCHOVICE</p>	
<p>AUTOR NÁVRHU: ING. ARCH. PAVEL JURA AUTORIZOVANÝ ARCHITEKT ČKA 03 413</p>	
<p>VYPRACOVANÍ: ING. ARCH. PAVEL STEUER</p>	
STUPEŇ PD:	STUDIE
DATUM:	ČERVEN 2021
MĚŘITKO:	1:150
<p>VÝKRES, DOKUMENT: PŮDORYS SUTERÉNU VARIANTA 02</p>	
0 M 1 M 2 M 3 M	