



BOURACÍ PRÁCE, 1:50

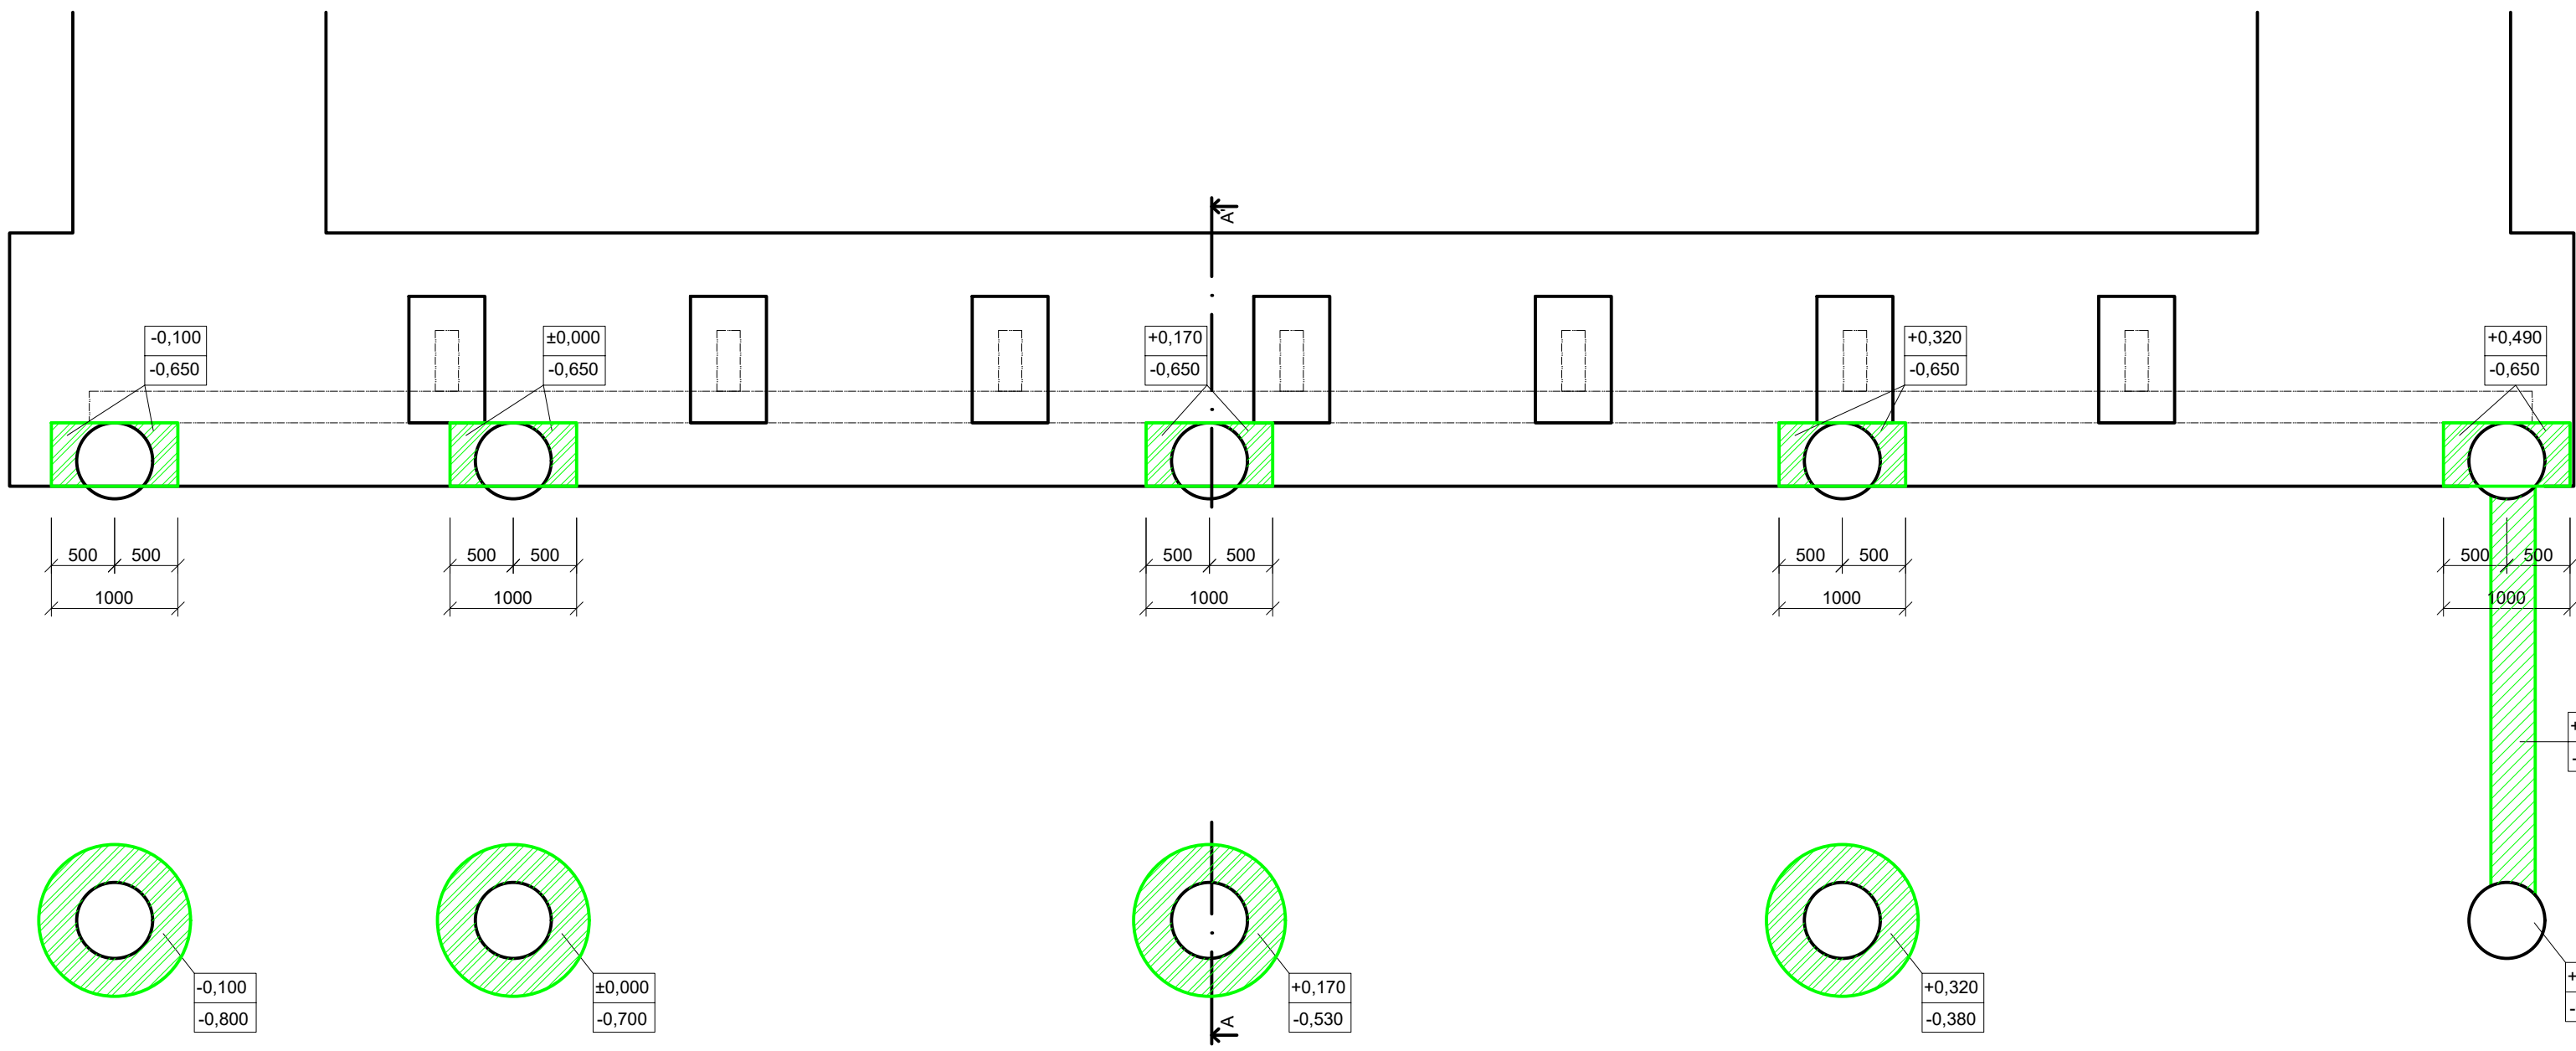

- LEGENDA :
- Výkopy pro rozšíření stávajících patek včetně 0,1m asfaltového povrchu, cca 4m³
 - Výkop pro založení základového pasu ze ztraceného bednění včetně 0,1m asfaltového povrchu, cca 0,8m³
- Poznámka :
- (P1) Dojde k odstranění 970mm stávajícího fasádního dřevěného obkladu zařízutím, cca 18,5m²

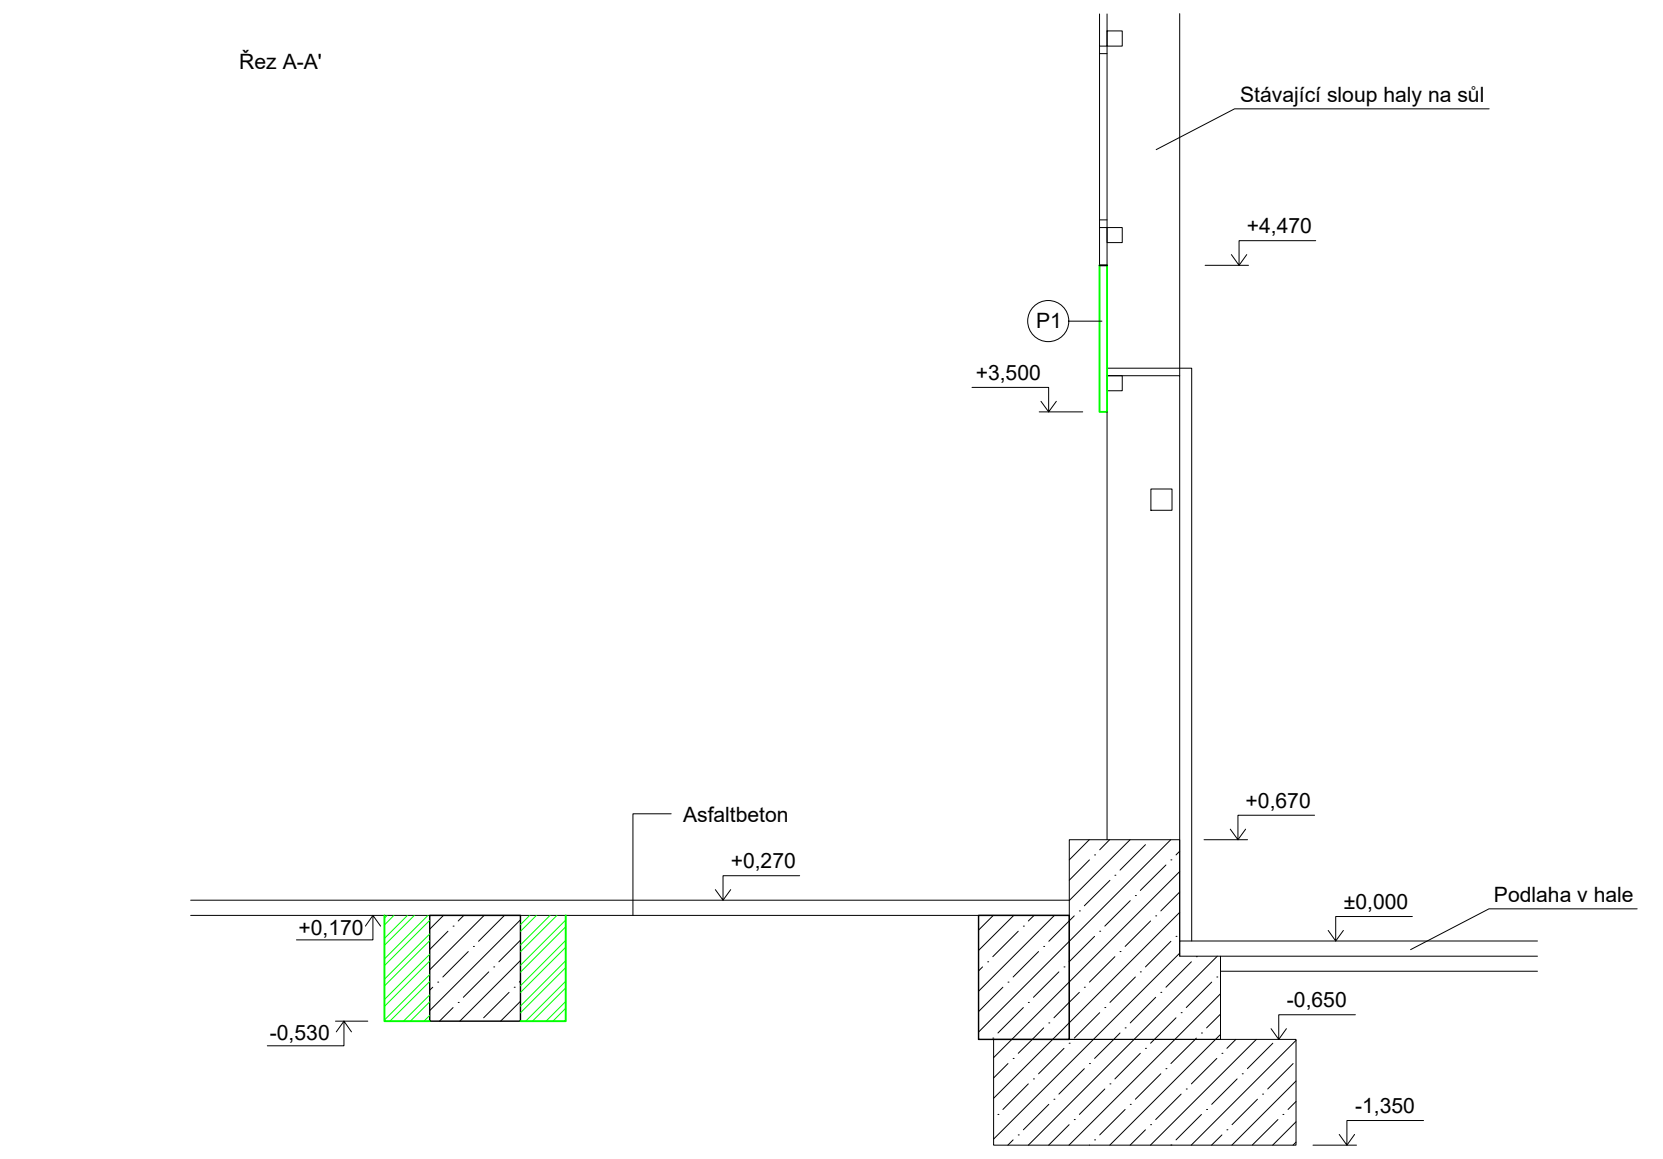

SOUŘADNICOVÝ SYSTÉM : JTSK
VÝŠKOVÝ SYSTÉM : BALT PO VYROVNÁNÍ
±0,000 = výška podlahy přilehlé haly

Hlavní projektant	Zodp. projektant	Vypracoval
Ing. Tomáš Janský	Ing. Tomáš Janský	Jan Večeřa

Investor: SÚS JMK, příspěvková organizace kraje, Žerotínovo nám. 449/3, 602 00 Brno	Datum	10/2021
Akce: SÚS JMK, Ořechovská 35, Brno Přístřešek pro auta par. č. 1774/1, 1774/10 v k. ú. Horní Heršpice	Formát	A2
	Stupeň	RDS
	Měřítko	1:50
Obsah:	Číslo paré	Číslo výkr.
BOURACÍ PRÁCE		D.1.1.2

JanSport projekt, s.r.o
Dědina 447, 683 54 Otlice
Tel: 544 210 817
DIČ: CZ 060 27 504