
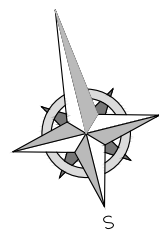
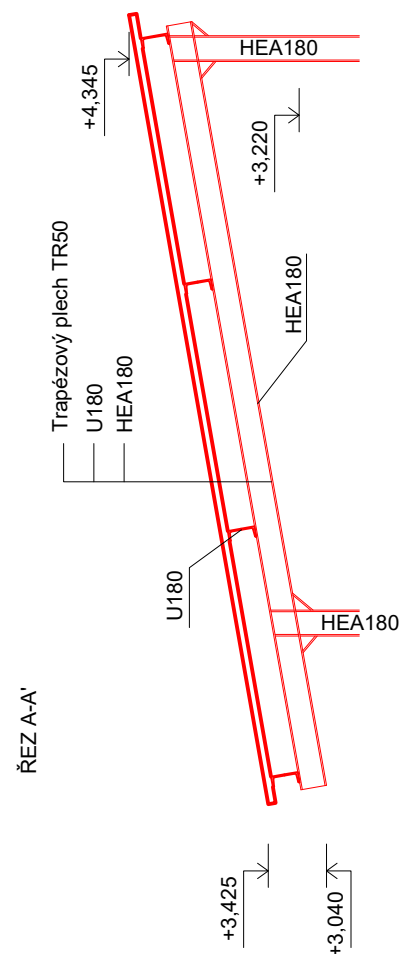


VÝKRES STŘEŠNÍ KONSTRUKCE, 1:50

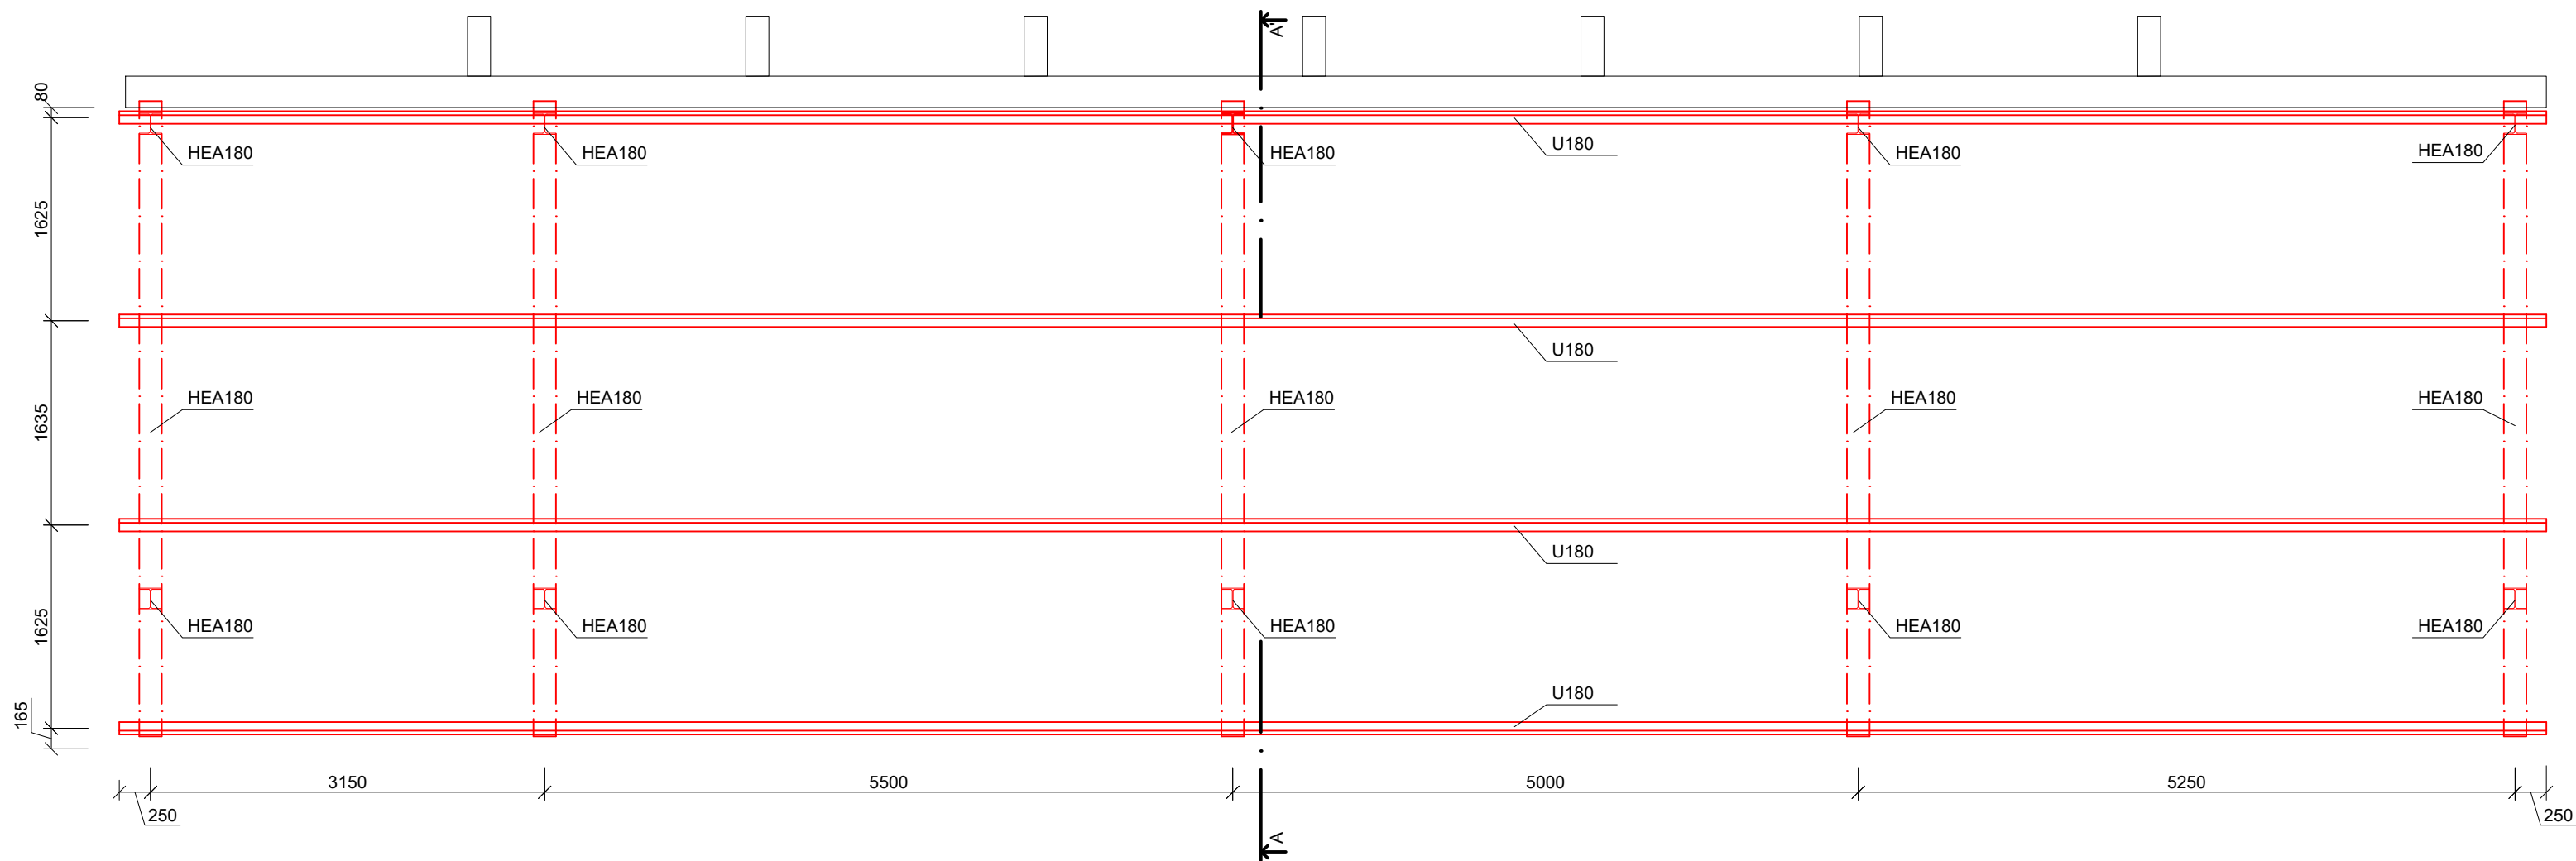

Poznámka :  
Detailní rozpracování konstrukce přístřešku ve stavebně konstrukční části dokumentace

SOUŘADNICOVÝ SYSTÉM : JTSK  
VÝŠKOVÝ SYSTÉM : BALT PO VÝROVNÁNÍ  
±0,000 = výška podlahy přilehlé haly

Hlavní projektant		Zodp. projektant	Vypracoval	<div>JanSport projekt, s.r.o</div> <div>Dědina 447, 683 54 Otnice</div> <div>Tel: 544 210 817</div> <div>DIČ: CZ 060 27 504</div>	
Ing. Tomáš Janský		Ing. Tomáš Janský	Jan Večeřa		
Investor: SÚS JMK, příspěvková organizace kraje, Žerotínovo nám. 449/3, 602 00 Brno					
Akce: SÚS JMK, Ořechovská 35, Brno Přístřešek pro auta par. č. 1774/1, 1774/10 v k. ú. Horní Heršpice				Datum	10/2021
				Formát	3xA4
				Stupeň	RDS
				Měřítko	1:50
Obsah:  VÝKRES STŘEŠNÍ KONSTRUKCE				Číslo paré	Číslo výkr.
					D.1.1.6