

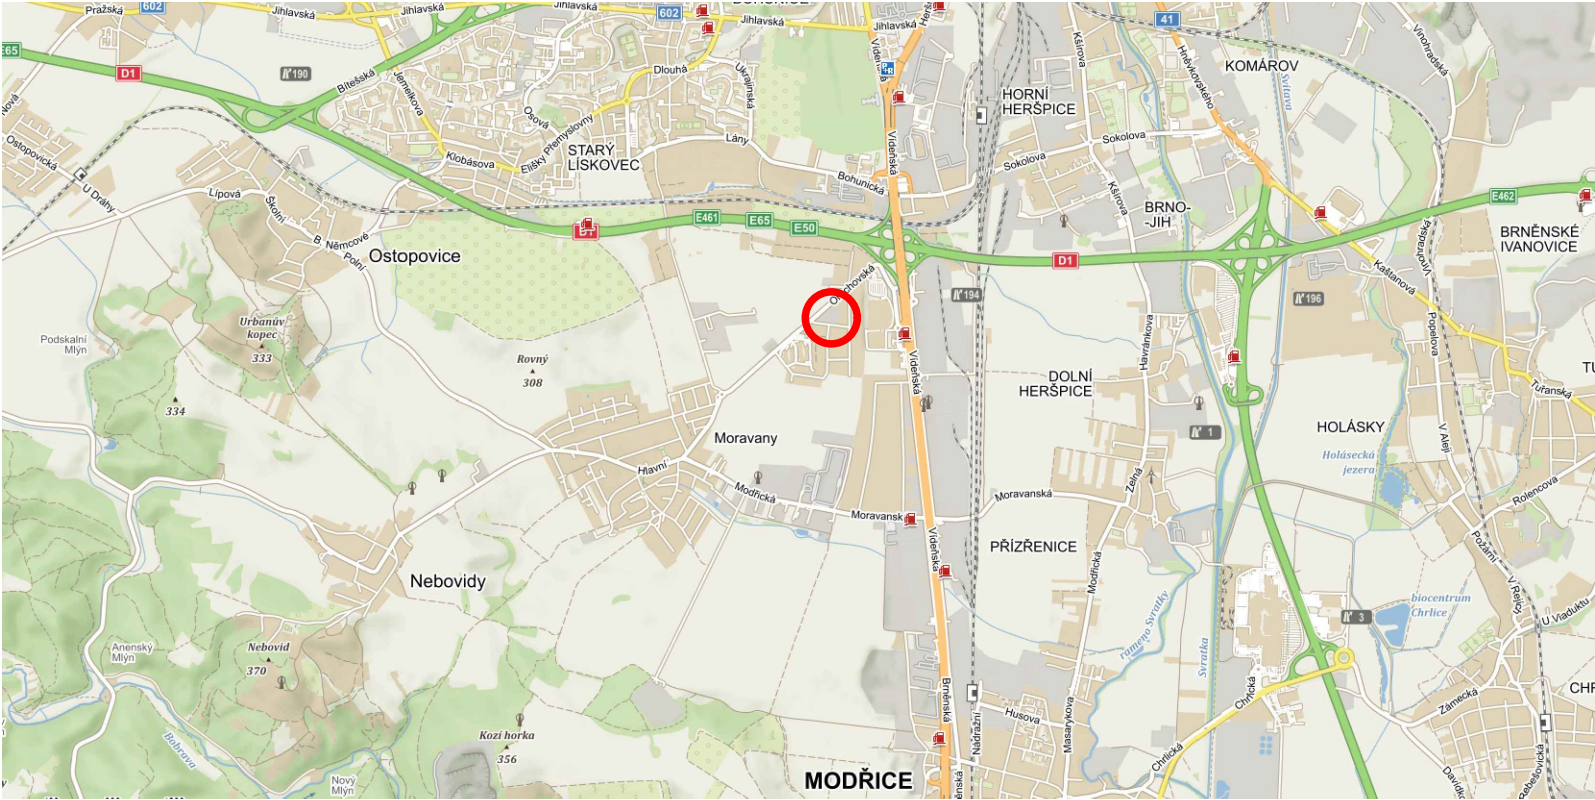
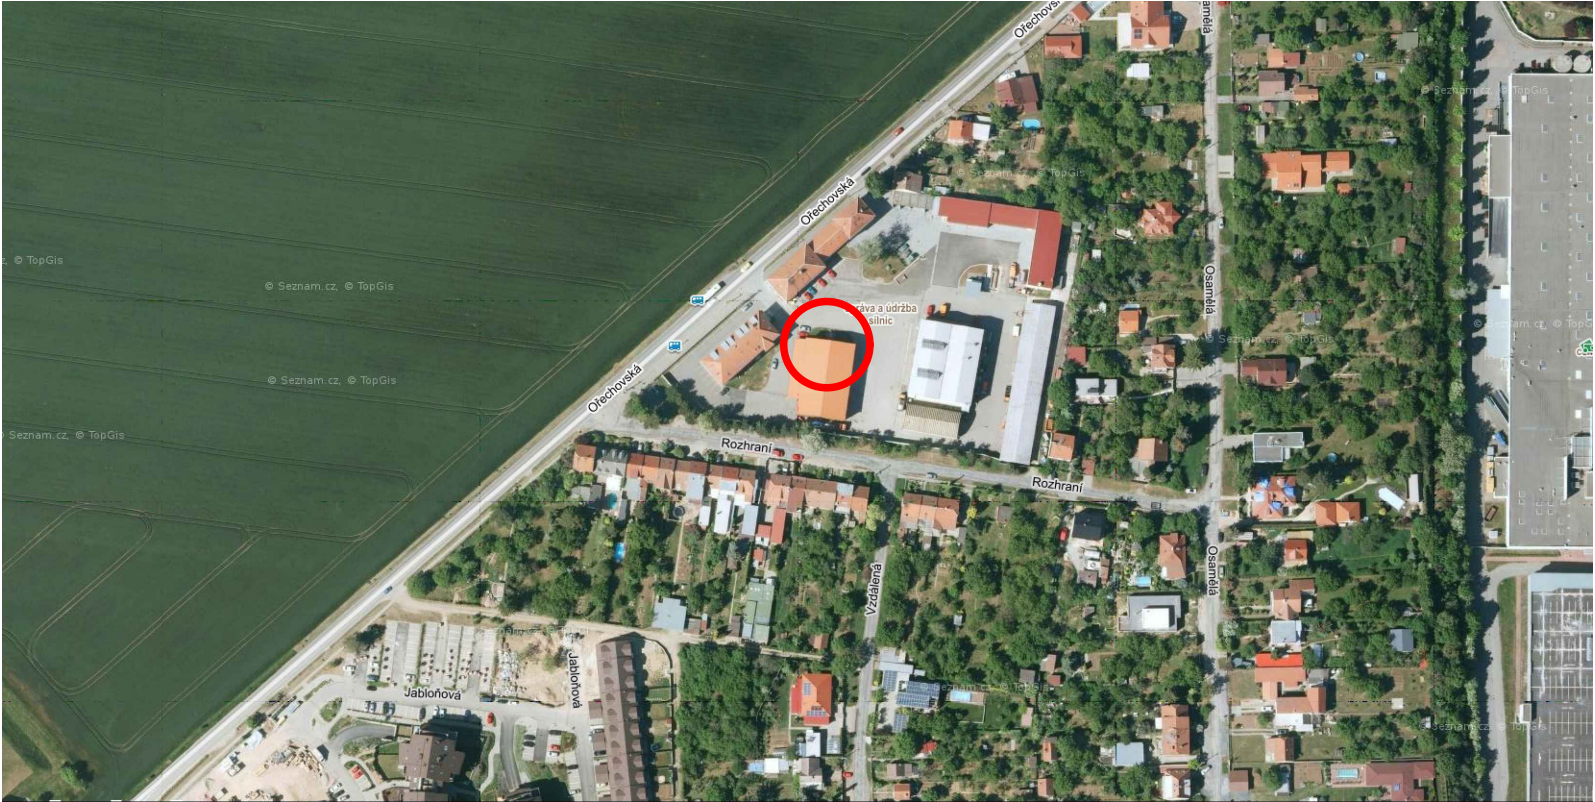


SITUACE ŠIRŠÍCH VZTAHŮ

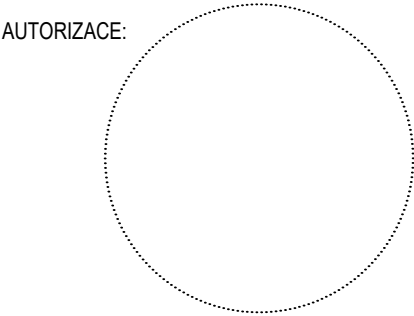

LEGENDA :

Řešené území

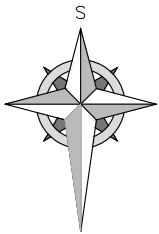

SOUŘADNICOVÝ SYSTÉM : JTSK
VÝŠKOVÝ SYSTÉM : BALT PO VYROVNÁNÍ
±0,000 = výška podlahy přilehlé haly

Hlavní projektant	Zodp. projektant	Vypracoval	<div>JanSport projekt, s.r.o</div> <div>Dědina 447, 683 54 Otnice</div> <div>Tel: 544 210 817</div> <div>DIČ: CZ 060 27 504</div>	
Ing. Tomáš Janský	Ing. Tomáš Janský	Jan Večeřa		
Investor: SÚS JMK, příspěvková organizace kraje, Žerotínovo nám. 449/3, 602 00 Brno			Datum	10/2021
Akce: SÚS JMK, Ořechovská 35, Brno Přístřešek pro auta par. č. 1774/1, 1774/10 v k. ú. Horní Heršpice			Formát	A3
			Stupeň	RDS
Obsah: SITUACE ŠIRŠÍCH VZTAHŮ			Měřítko	
			Číslo paré	Číslo výkr. C1