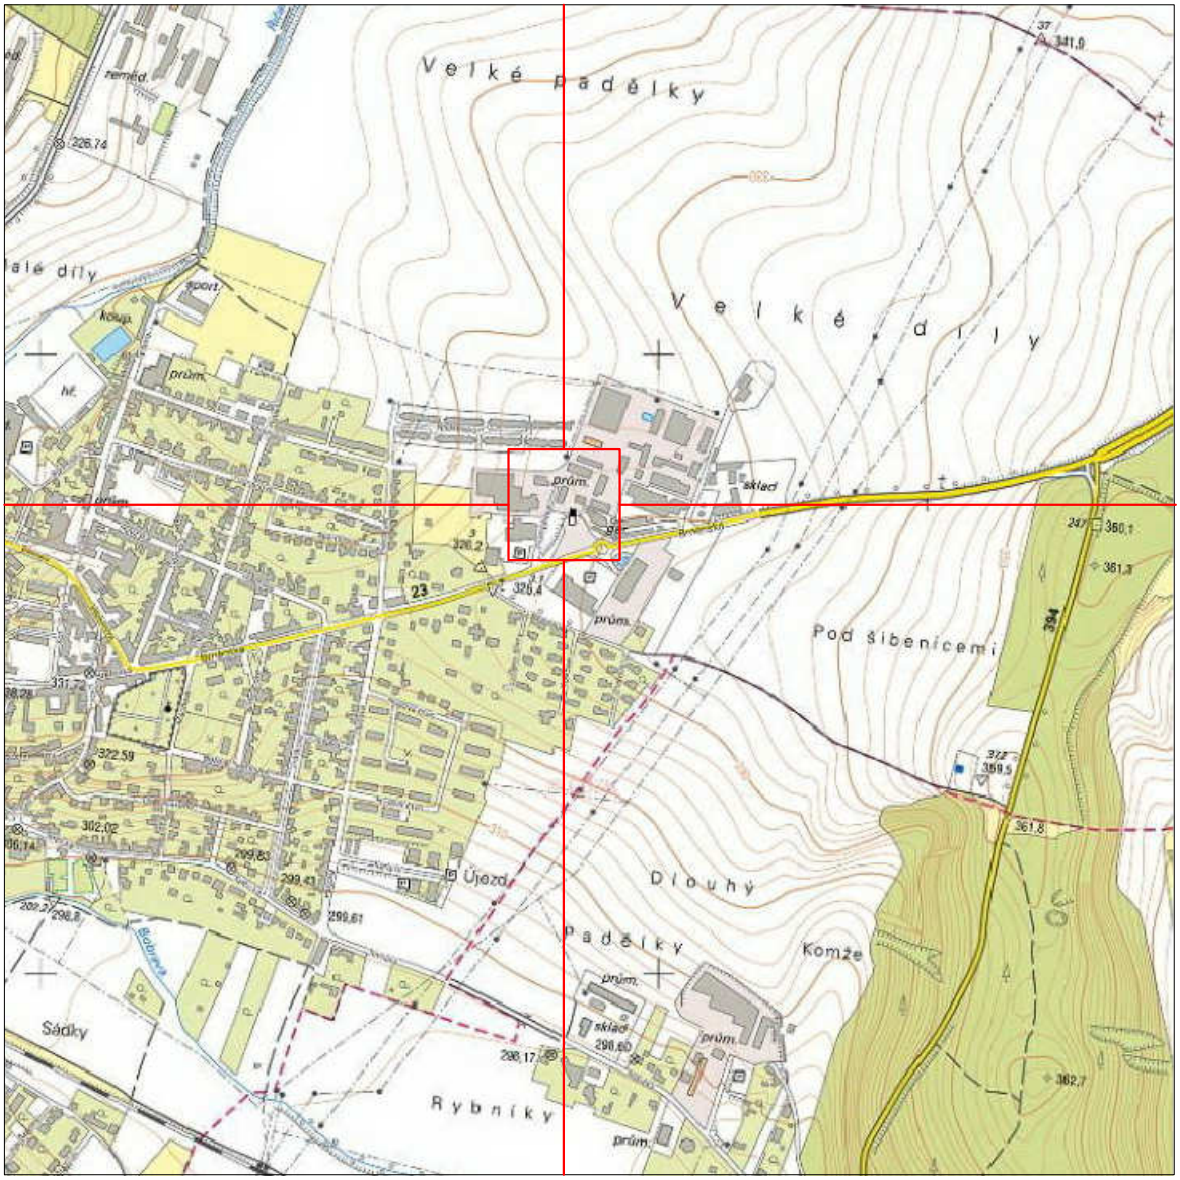

PROJEKTANT :	Ing.arch. Tomáš Dvořák	
VYPRACOVAL :	Ing.arch. Tomáš Dvořák	

OBJEDNATEL: SÚS Jihomoravského kraje, oblast Brno, Ořechovská 541/3, 61900 Brno	MĚŘÍTKO : 1 : 250	
STAVBA : Investiční záměr - dostavba areálu SÚS Rosice Areál SÚS Rosice	FORMÁT : 9xA4	
	DATUM : 9/2016	
	STUPEŇ : IZ	
	Č.ZAKÁZKY : -	PŘÍLOHA Č. : 02
OBSAH : Situace širších vztahů	ČÁST DOK. :	PROFESE : -