



POHLED NA AUTOMATICKÉ DVEŘE 1:50

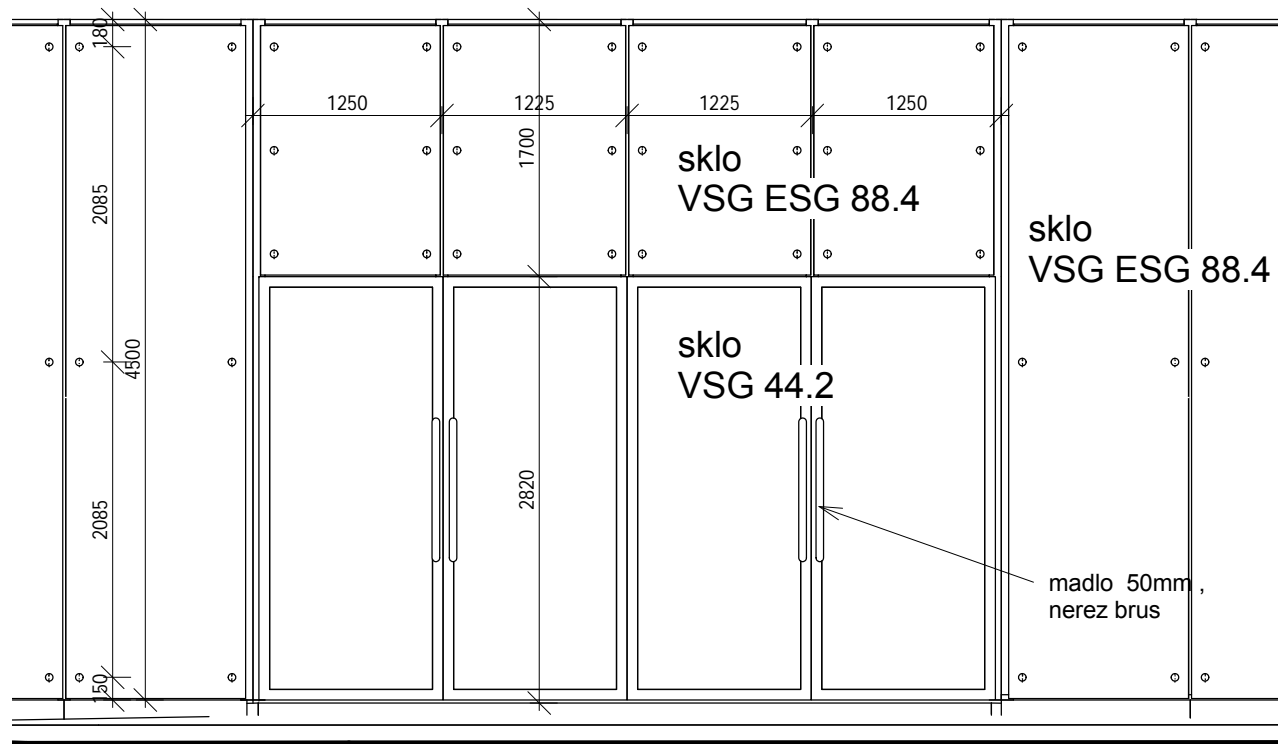

POHLED NA VSTUPNÍ DVEŘE 1:50

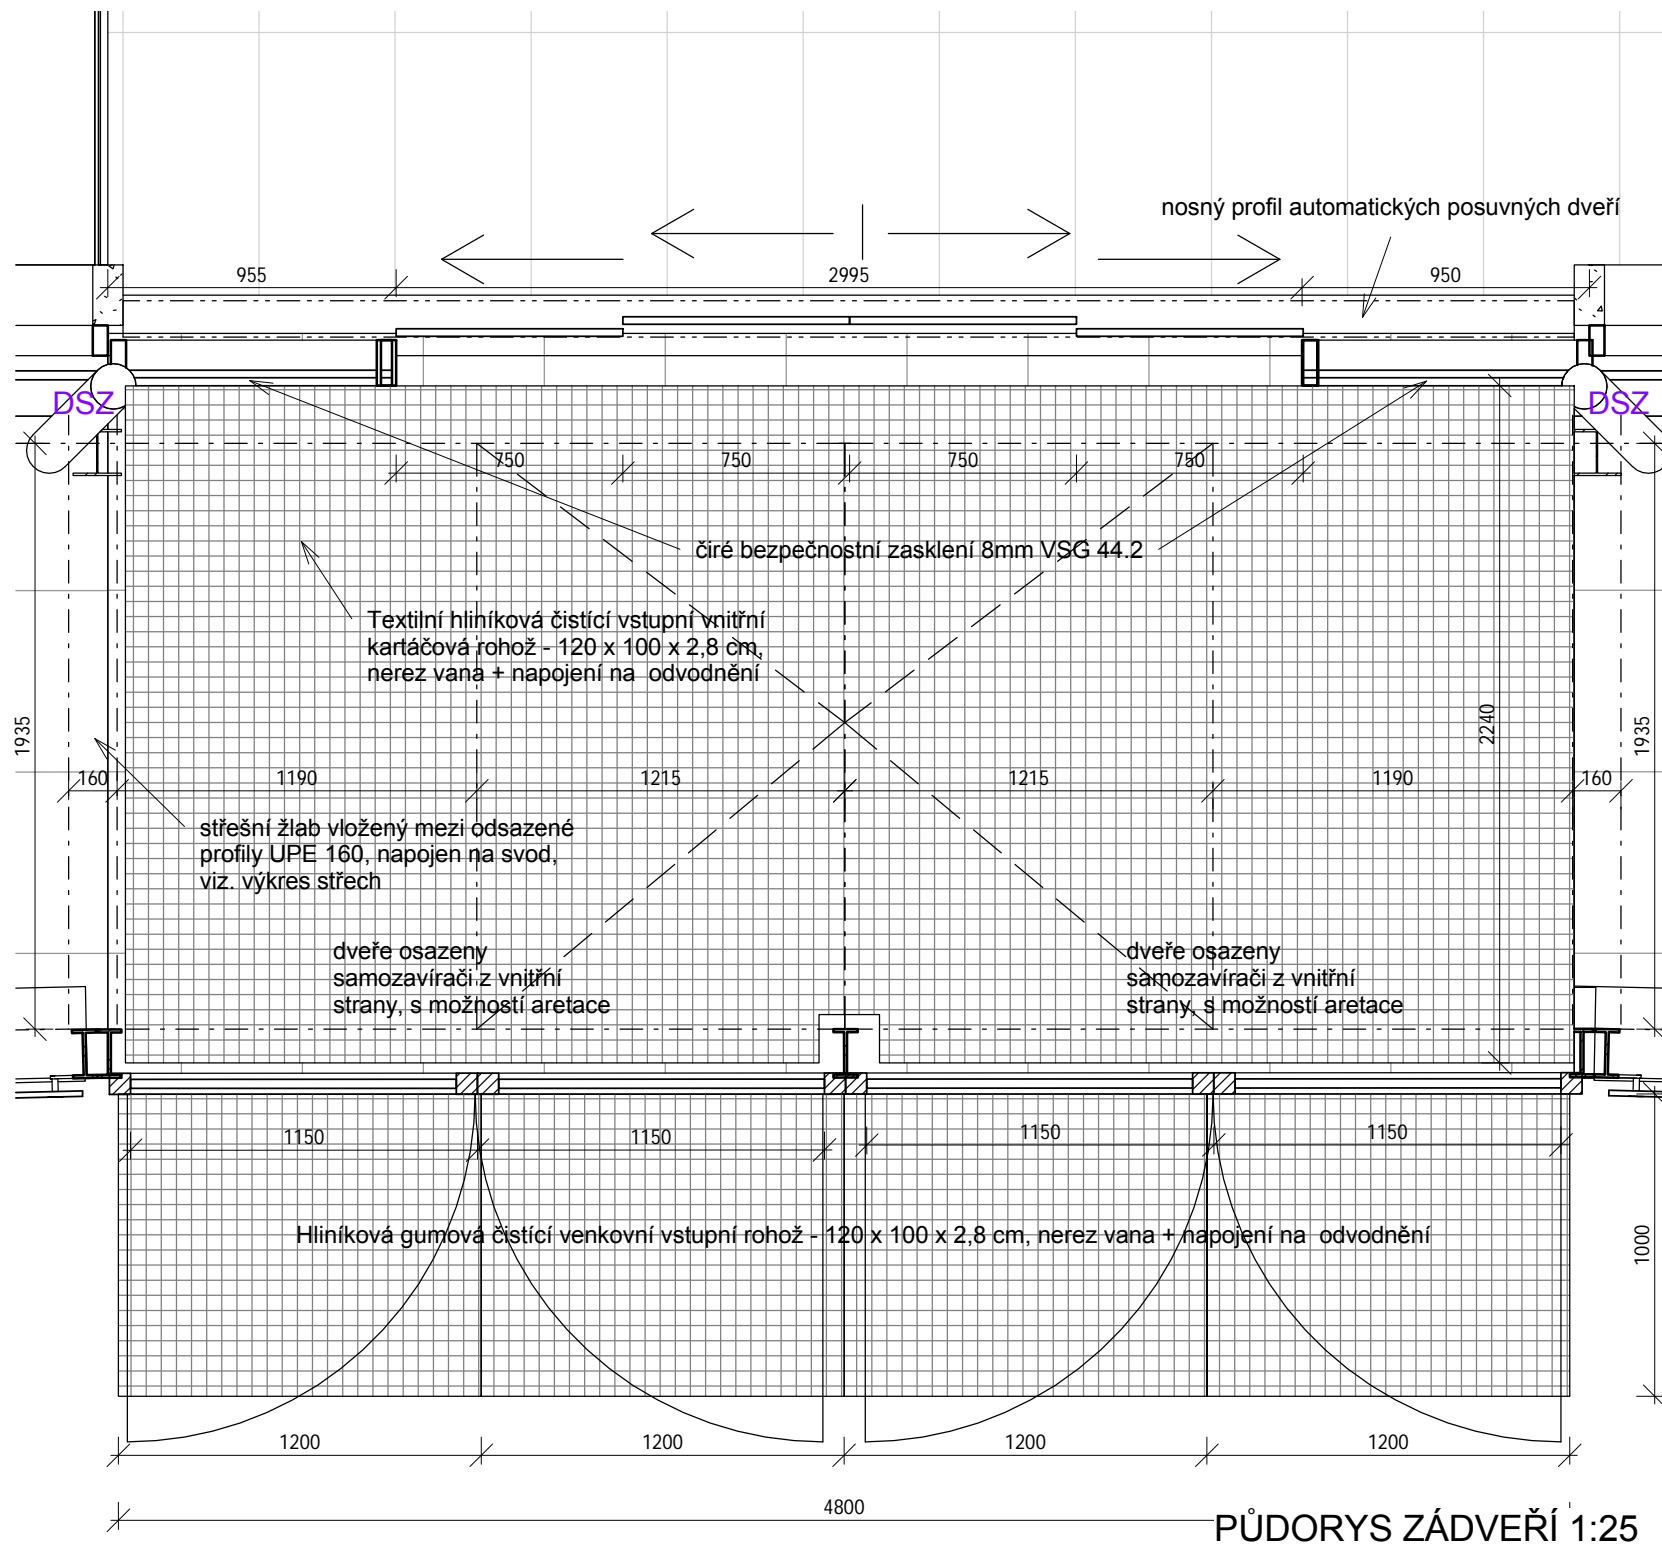

PŮDORYS ZÁDVEŘÍ 1:25

POLOHOPISNÝ SYSTÉM: JTSK VÝŠKOPISNÝ SYSTÉM: B.P.V. +0,000 = 323,860 m.n.m.

## PAMÁTNÍK MOHYLA MÍRU, REKONSTRUKCE NÁVŠTĚVNICKÉ INFRASTRUKTURY

### DOKUMENTACE PRO PROVEDENÍ STAVBY

PETR FRANTA ARCHITEKTI & ASOC.,  
Londýnská 28, 120 00 Praha 2  
tel.: +420 222 517 888, fax: +420 222 519 401  
e-mail: petrfranta@petrfranta.eu, www.petrfranta.cz

NÁZEV ČÁSTI: PŘÍLOHA:  
**ARCHITEKTONICKÉ A STAVEBNÍ ŘEŠENÍ D.1.1.b)201d**

NÁZEV VÝKRESU: MĚŘÍTKO:  
**DETAIL VSTUPNÍCH DVEŘÍ A ZÁDVEŘÍ**  
1:50, 1:25

INVESTOR:

**MUZEUM BRNĚNSKA**  
Předklášteří, Porta coeli  
1001, PSČ 602 00

REVIZE:

DATUM:  
04/2021

ČÍSLO VÝKRESU:

**D.1.1.b)201d**

VŠECHNY ROZMĚRY A STÁVAJÍCÍ STAV STAVBY MUSÍ DODAVATELSKÁ FIRMA OVĚŘIT NA MÍSTĚ A MUSÍ BÝT AKCEPTOVÁNY PŘED ZAHÁJENÍM STAVBY.  
DODAVATEL JE POVINEN PŘEDLOŽIT DÍLENSKOU DOKUMENTACI KE SCHVÁLENÍ ARCHITEKTEM A INVESTOREM.  
UVEDENÉ SPECIFIKACE VÝROBKŮ A MATERIÁLŮ SLOUŽÍ JAKO URČENÍ STANDARDU. JE MOŽNÉ POUŽÍT UVEDENÝ VÝROBEK, NEBO EKVIVALENT.