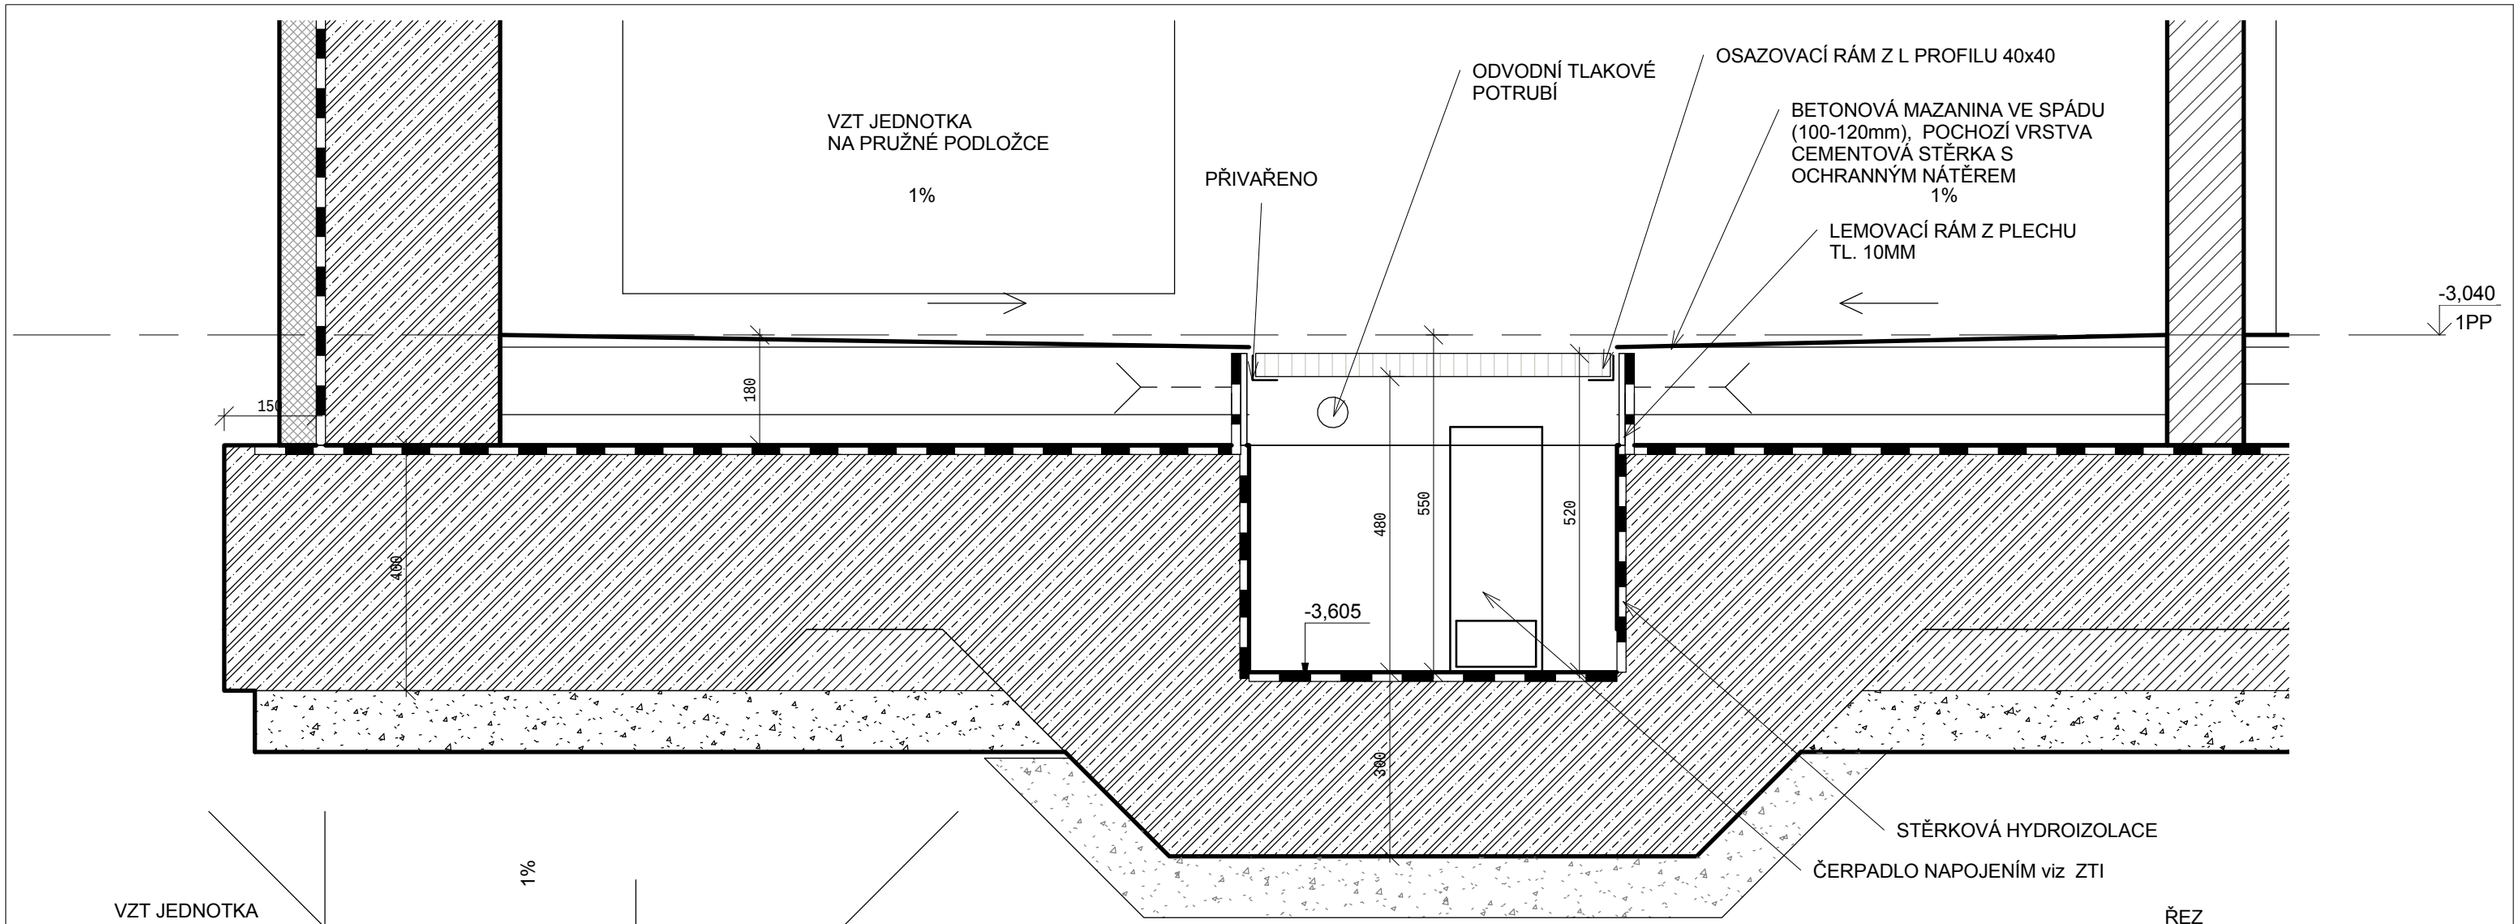

VŠECHNY ROZMĚRY A STÁVAJÍCÍ STAV STAVBY MUSÍ DODAVATELSKÁ FIRMA OVĚŘIT NA MÍSTĚ A MUSÍ BÝT AKCEPTOVÁNY PŘED ZAHÁJENÍM STAVBY.
DODAVATEL JE POVINEN PŘEDLOŽIT DÍLENSKOU DOKUMENTACI KE SCHVÁLENÍ ARCHITEKTEM A INVESTOREM.
UVEDENÉ SPECIFIKACE VÝROBKŮ A MATERIÁLŮ SLOUŽÍ JAKO URČENÍ STANDARDU. JE MOŽNÉ POUŽÍT UVEDENÝ VÝROBEK, NEBO EKVIVALENT.

POLOHOPISNÝ SYSTÉM: JTSK VÝŠKOPISNÝ SYSTÉM: B.P.V. +0,000 = 323,860 m.n.m.

PAMÁTNÍK MOHYLA MÍRU, REKONSTRUKCE NÁVŠTĚVNICKÉ INFRASTRUKTURY

DOKUMENTACE PRO PROVEDENÍ STAVBY

PETR FRANTA ARCHITEKTI & ASOC.,
Londýnská 28, 120 00 praha 2
tel.: +420 222 517 888, fax: +420 222 519 401
e-mail: petrfranta@petrfranta.eu, www.petrfranta.cz

INVESTOR:
MUZEUM BRNĚNSKA
Předkláštеří, Porta coeli
1001, PSČ 602 00

NÁZEV ČÁSTI: **ARCHITEKTONICKÉ A STAVEBNÍ ŘEŠENÍ**
PŘÍLOHA: **D.1.1.b)302**

REVIZE:

DATUM: 04/2021

NÁZEV VÝKRESU: **DETAIL ČERPACÍ JÍMKY V 1PP**

MĚŘÍTKO: **1 : 10**

ČÍSLO VÝKRESU: **D.1.1.b)302**