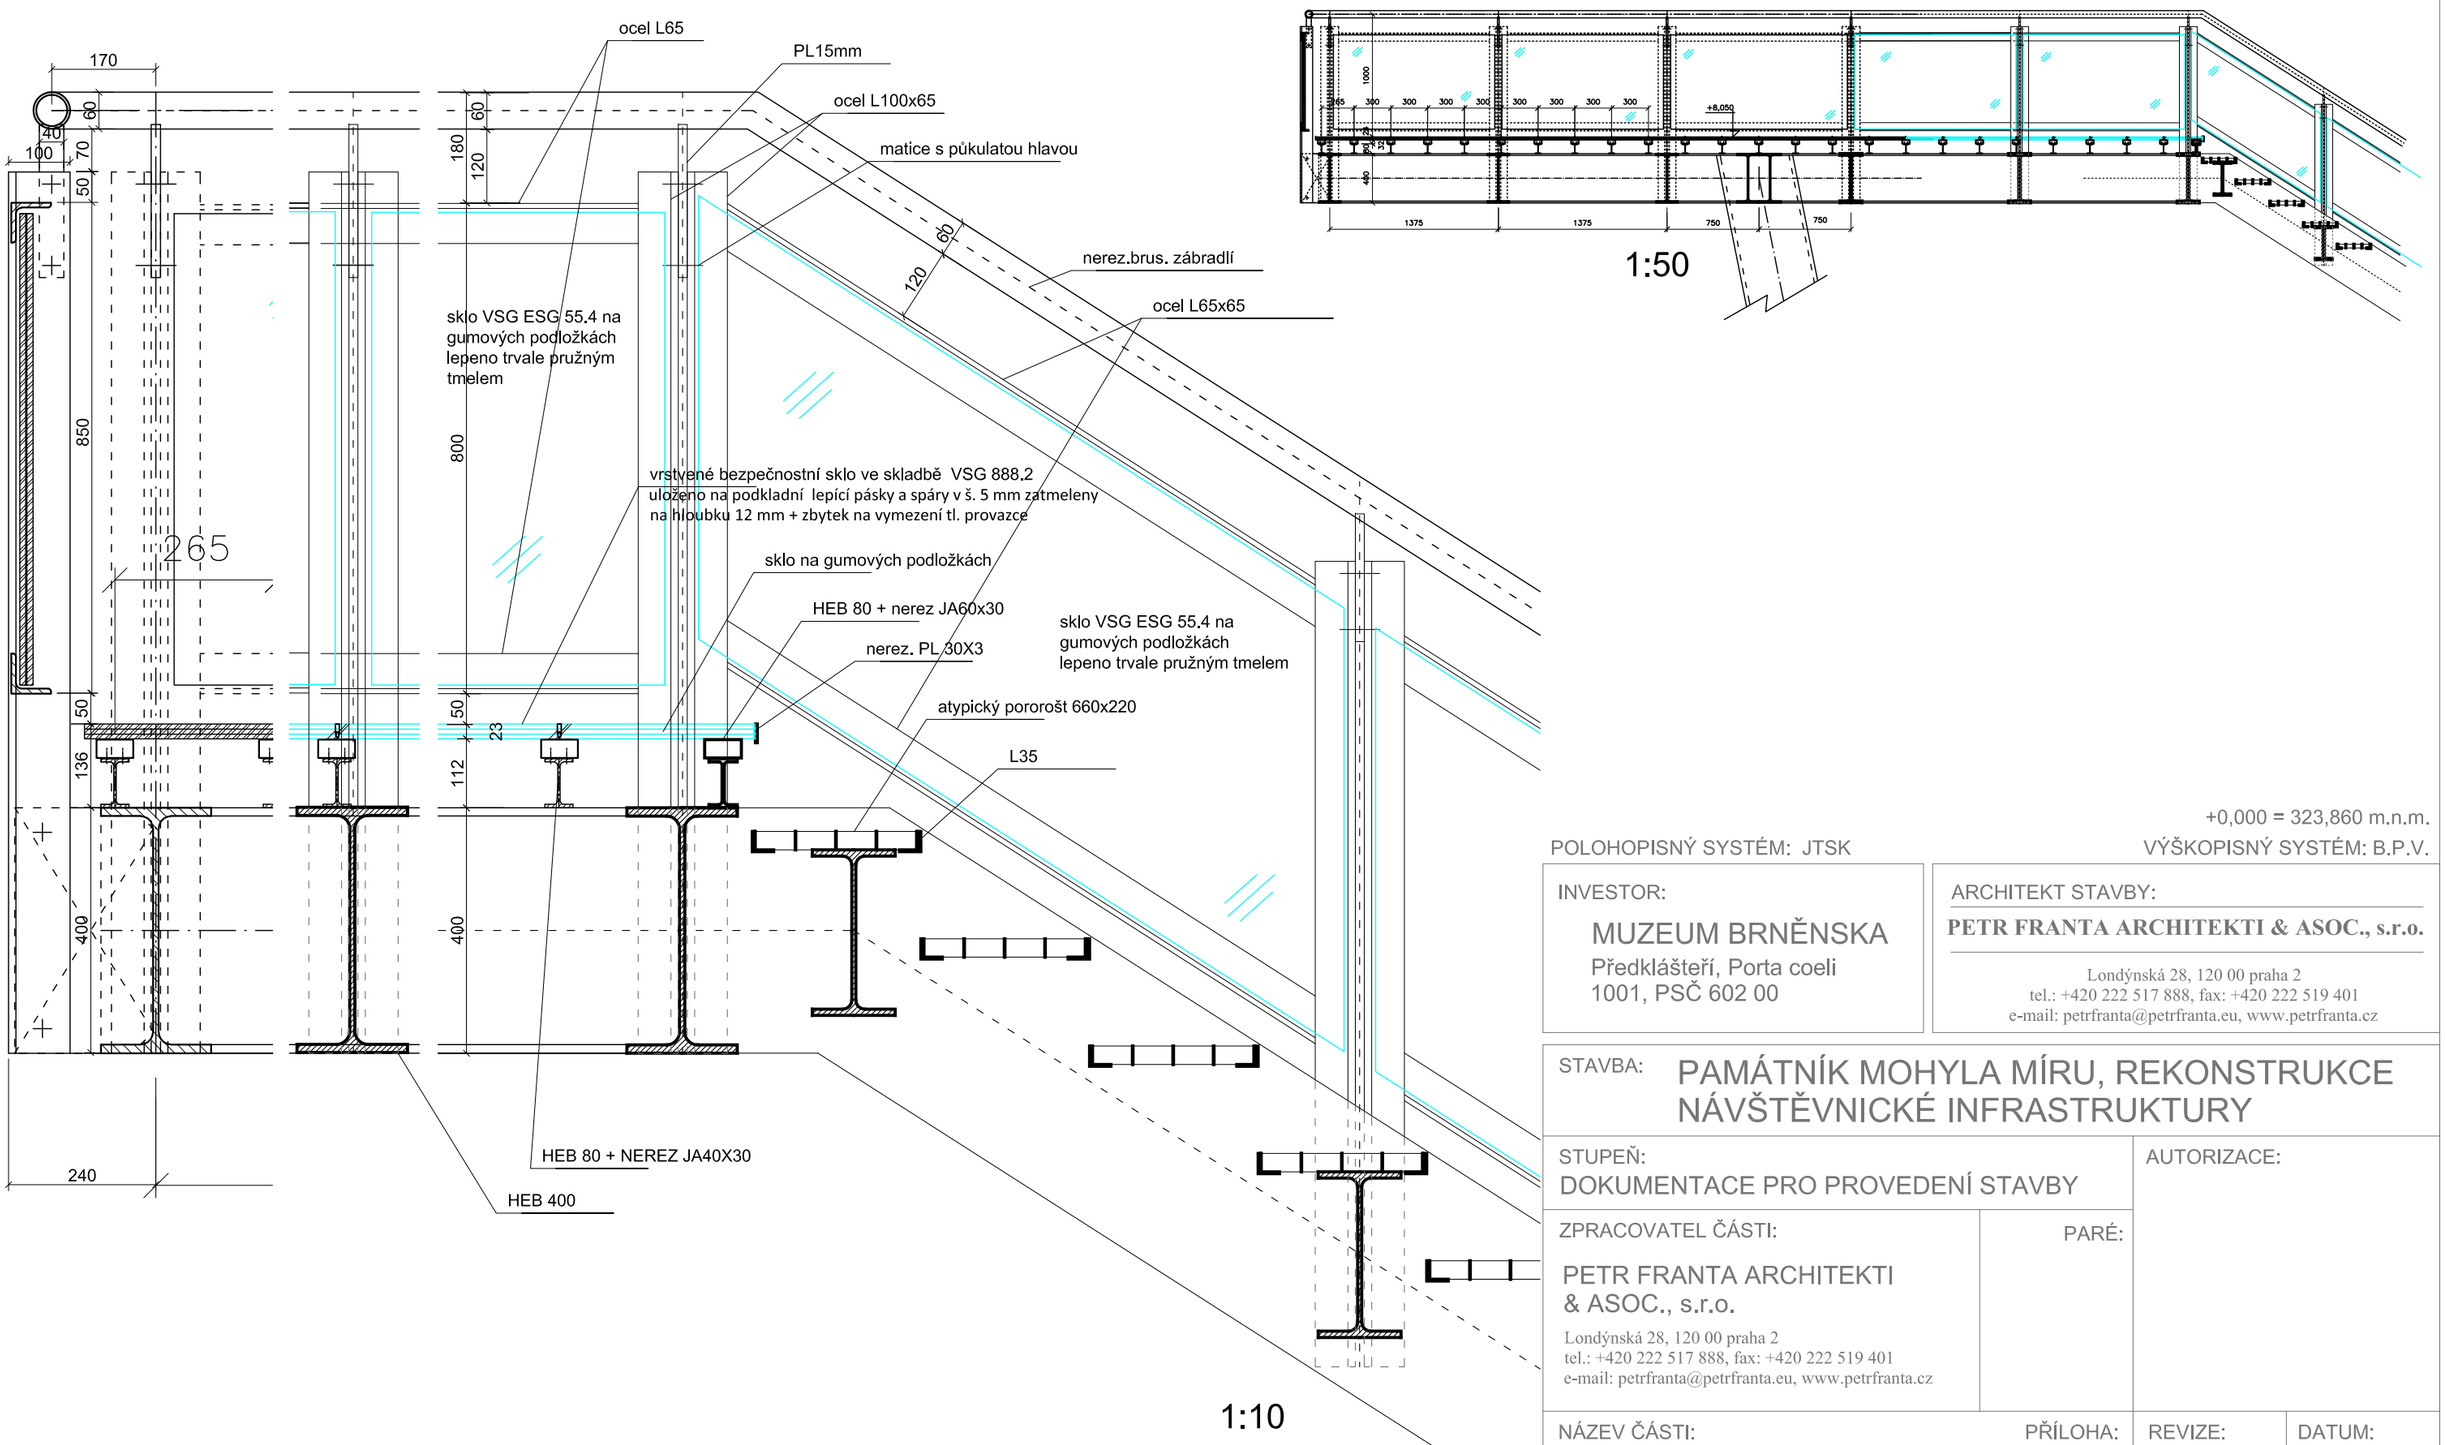

1:10

1:50

+0,000 = 323,860 m.n.m.

POLOHOPISNÝ SYSTÉM: JTSK

VÝŠKOPISNÝ SYSTÉM: B.P.V.

INVESTOR:

MUZEUM BRNĚNSKA
Předklášteří, Porta coeli
1001, PSČ 602 00

ARCHITEKT STAVBY:

PETR FRANTA ARCHITEKTI & ASOC., s.r.o.

Londýnská 28, 120 00 praha 2
tel.: +420 222 517 888, fax: +420 222 519 401
e-mail: petrfranta@petrfranta.eu, www.petrfranta.cz

STAVBA: PAMÁTNÍK MOHYLA MÍRU, REKONSTRUKCE NÁVŠTĚVNICKÉ INFRASTRUKTURY

STUPEŇ:
DOKUMENTACE PRO PROVEDENÍ STAVBY

AUTORIZACE:

ZPRACOVATEL ČÁSTI:

PETR FRANTA ARCHITEKTI & ASOC., s.r.o.

Londýnská 28, 120 00 praha 2
tel.: +420 222 517 888, fax: +420 222 519 401
e-mail: petrfranta@petrfranta.eu, www.petrfranta.cz

PARÉ:

NÁZEV ČÁSTI: **ARCHITEKTONICKÉ A STAVEBNÍ ŘEŠENÍ**

PŘÍLOHA: .

REVIZE:

DATUM: 04/2021

NÁZEV VÝKRESU: **VÝCHODNÍ VÝKLADOVÁ PLOŠINA A SCHODY**

MĚŘÍTKO: **1 : 10**

ČÍSLO VÝKRESU: **D.1.1.b)305**

VŠECHNY ROZMĚRY A STÁVAJÍCÍ STAV STAVBY MUSÍ DODAVATELSKÁ FIRMA OVĚŘIT NA MÍSTĚ A MUSÍ BÝT AKCEPTOVÁNY PŘED ZAHÁJENÍM STAVBY.
DODAVATEL JE POVINEN PŘEDLOŽIT DÍLENSKOU DOKUMENTACI KE SCHVÁLENÍ ARCHITEKTEM A INVESTOREM.
UVEDENÉ SPECIFIKACE VÝROBKŮ A MATERIÁLŮ SLOUŽÍ JAKO URČENÍ STANDARDU. JE MOŽNÉ POUŽÍT UVEDENÝ VÝROBEK, NEBO EKVIVALENT.