


korpus - DTD desky dřevěná dýha - tmelený - dekor dle výběru architekta

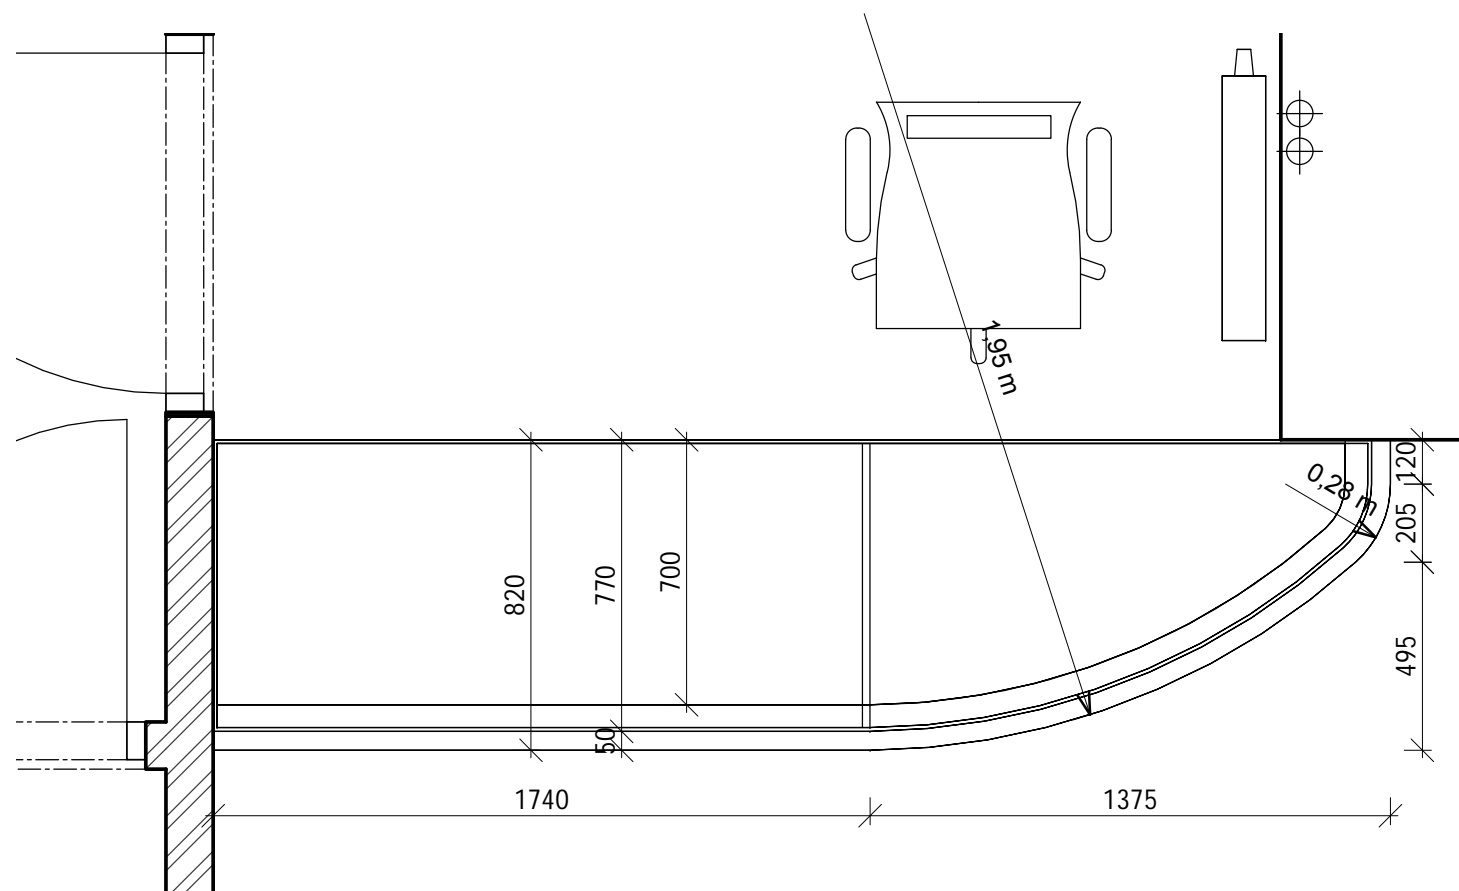

PAMÁTNÍK MOHYLA MÍRU, REKONSTRUKCE NÁVŠTĚVNICKÉ INFRASTRUKTURY			
DOKUMENTACE PRO PROVEDENÍ STAVBY		INVESTOR:	
PETR FRANTA ARCHITEKTI & ASOC., Londýnská 28, 120 00 praha 2 tel.: +420 222 517 888, fax: +420 222 519 401 e-mail: petrfranta@petrfranta.eu, www.petrfranta.cz		MUZEUM BRNĚNSKA Předklášteří, Porta coeli 1001, PSČ 602 00	
NÁZEV ČÁSTI: <b>ARCHITEKTONICKÉ A STAVEBNÍ ŘEŠENÍ</b>	PŘÍLOHA: <b>D.1.1.c)4</b>	REVIZE:	DATUM: 04/2021
NÁZEV VÝKRESU: <b>PULT pu2</b>	MĚŘÍTKO: <b>1 : 20</b>	ČÍSLO VÝKRESU: <b>D.1.1.c)4</b>	

VŠECHNY ROZMĚRY A STÁVAJÍCÍ STAV STAVBY MUSÍ DODAVATELSKÁ FIRMA OVĚŘIT NA MÍSTĚ A MUSÍ BÝT AKCEPTOVÁNY PŘED ZAHÁJENÍM STAVBY.  
DODAVATEL JE POVINEN PŘEDLOŽIT DÍLENSKOU DOKUMENTACI KE SCHVÁLENÍ ARCHITEKTEM A INVESTOREM.  
UVEDENÉ SPECIFIKACE VÝROBKŮ A MATERIÁLŮ SLOUŽÍ JAKO URČENÍ STANDARDU. JE MOŽNÉ POUŽÍT UVEDENÝ VÝROBEK, NEBO EKVIVALENT.