




PŮDORYS 1PP

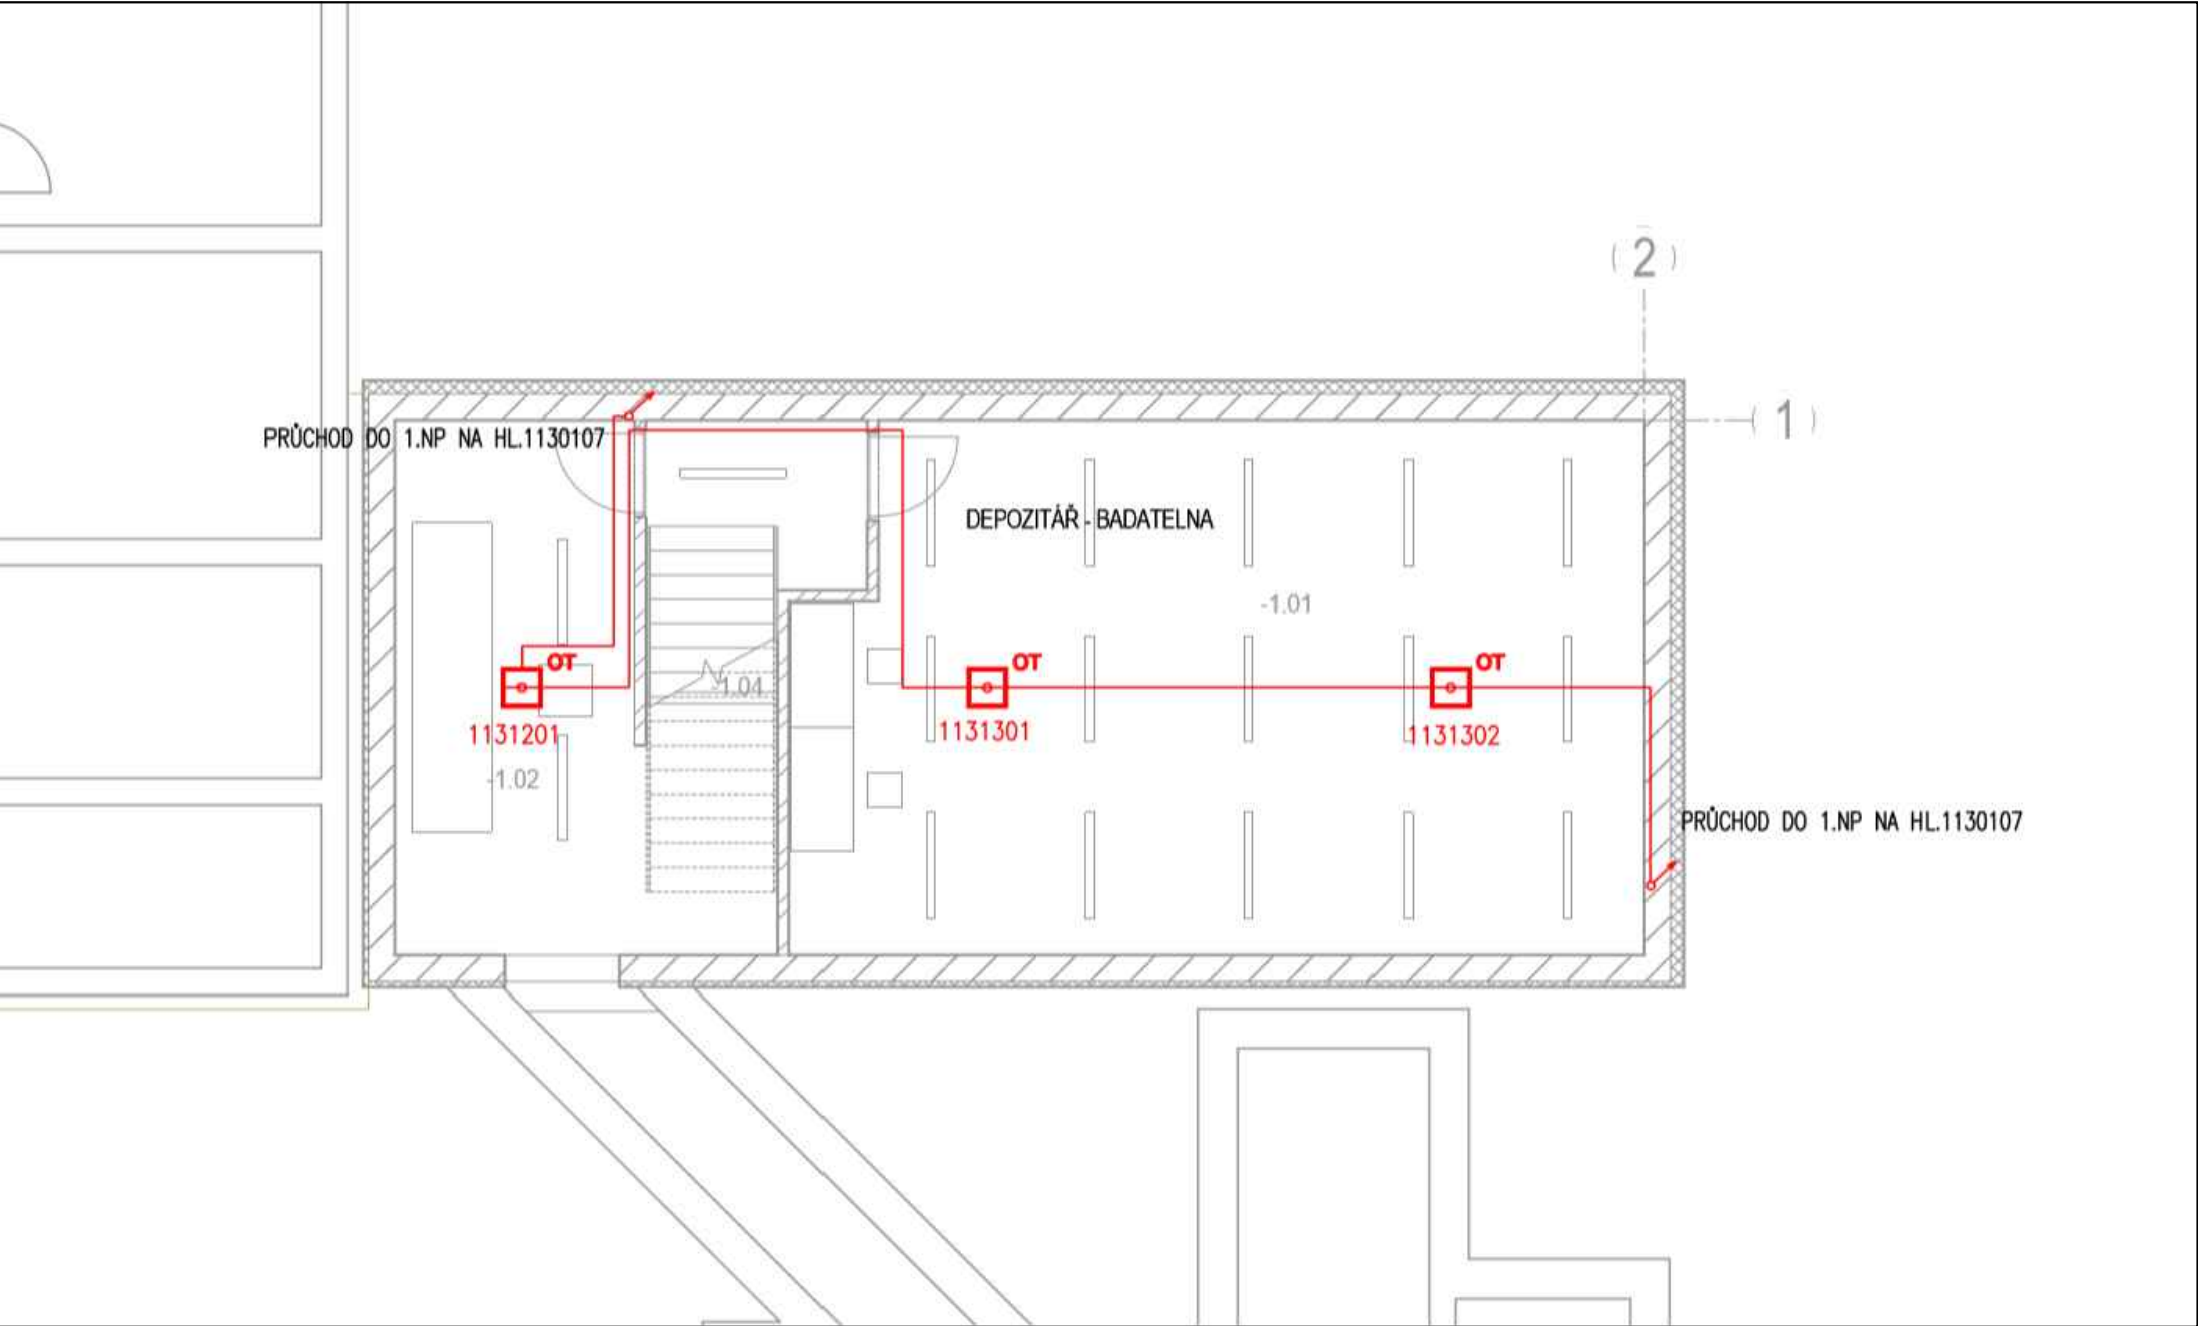

BLOKOVÉ SCHEMA

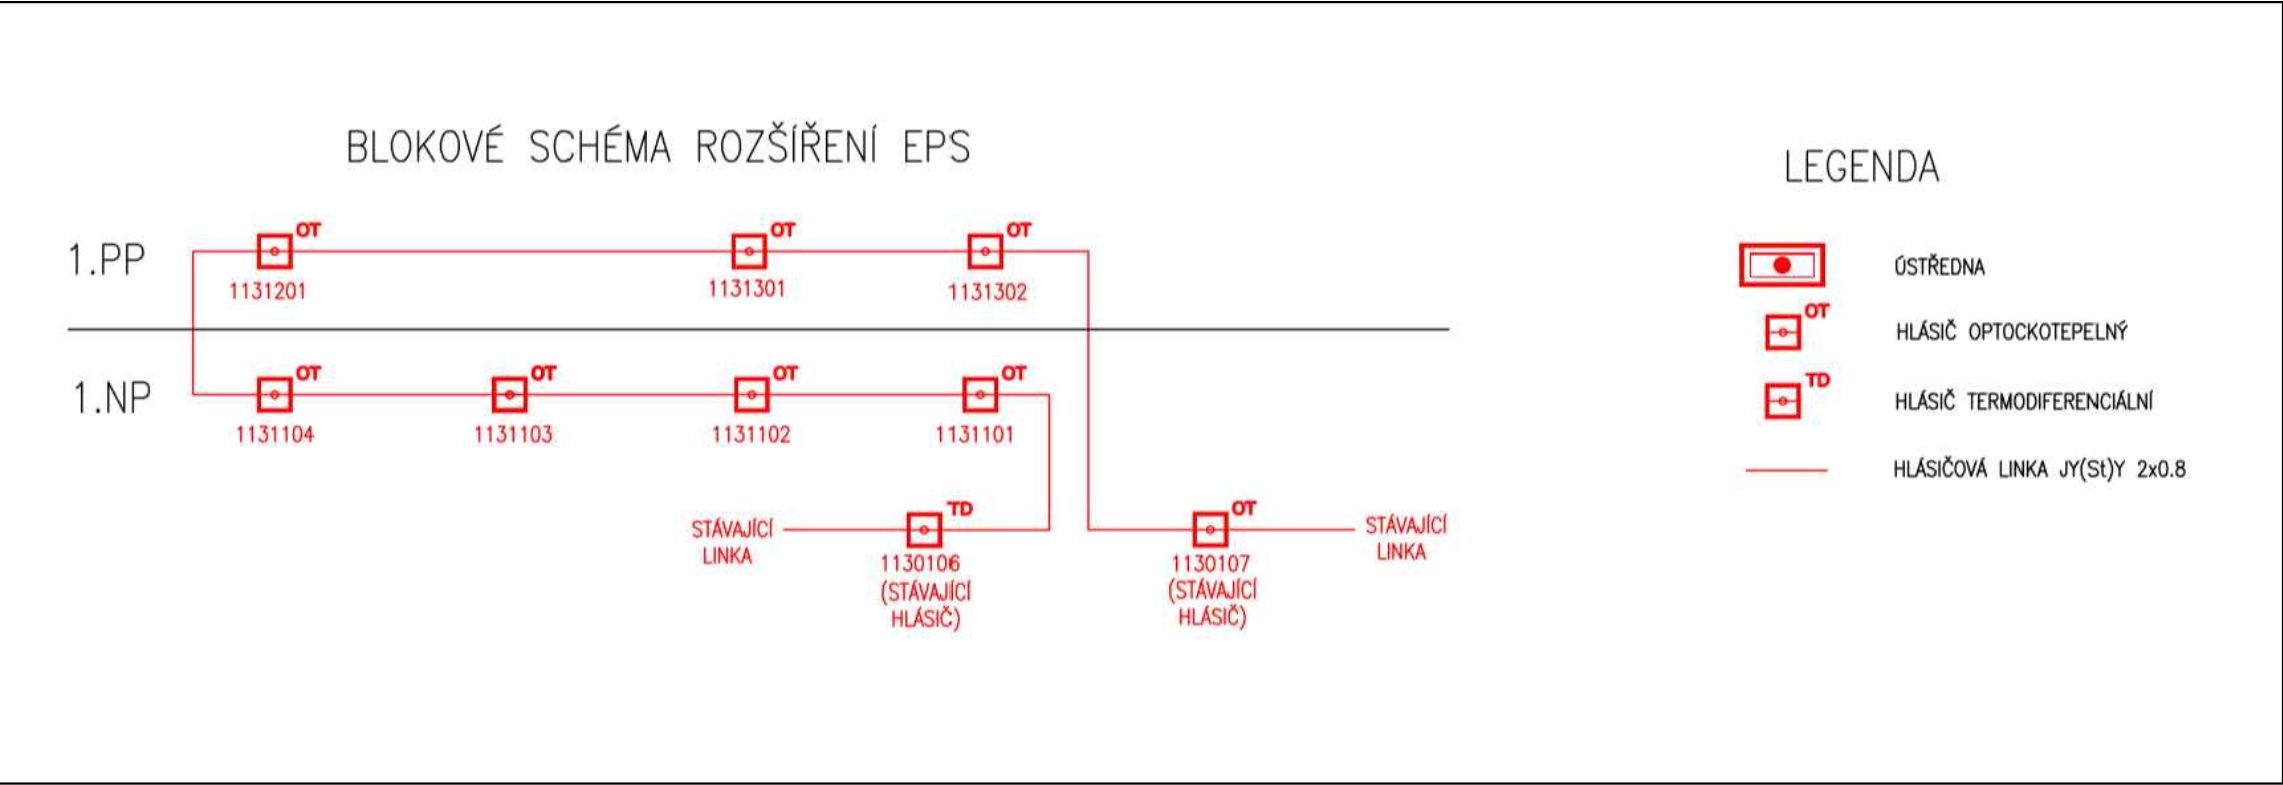

PŮDORYS 1NP

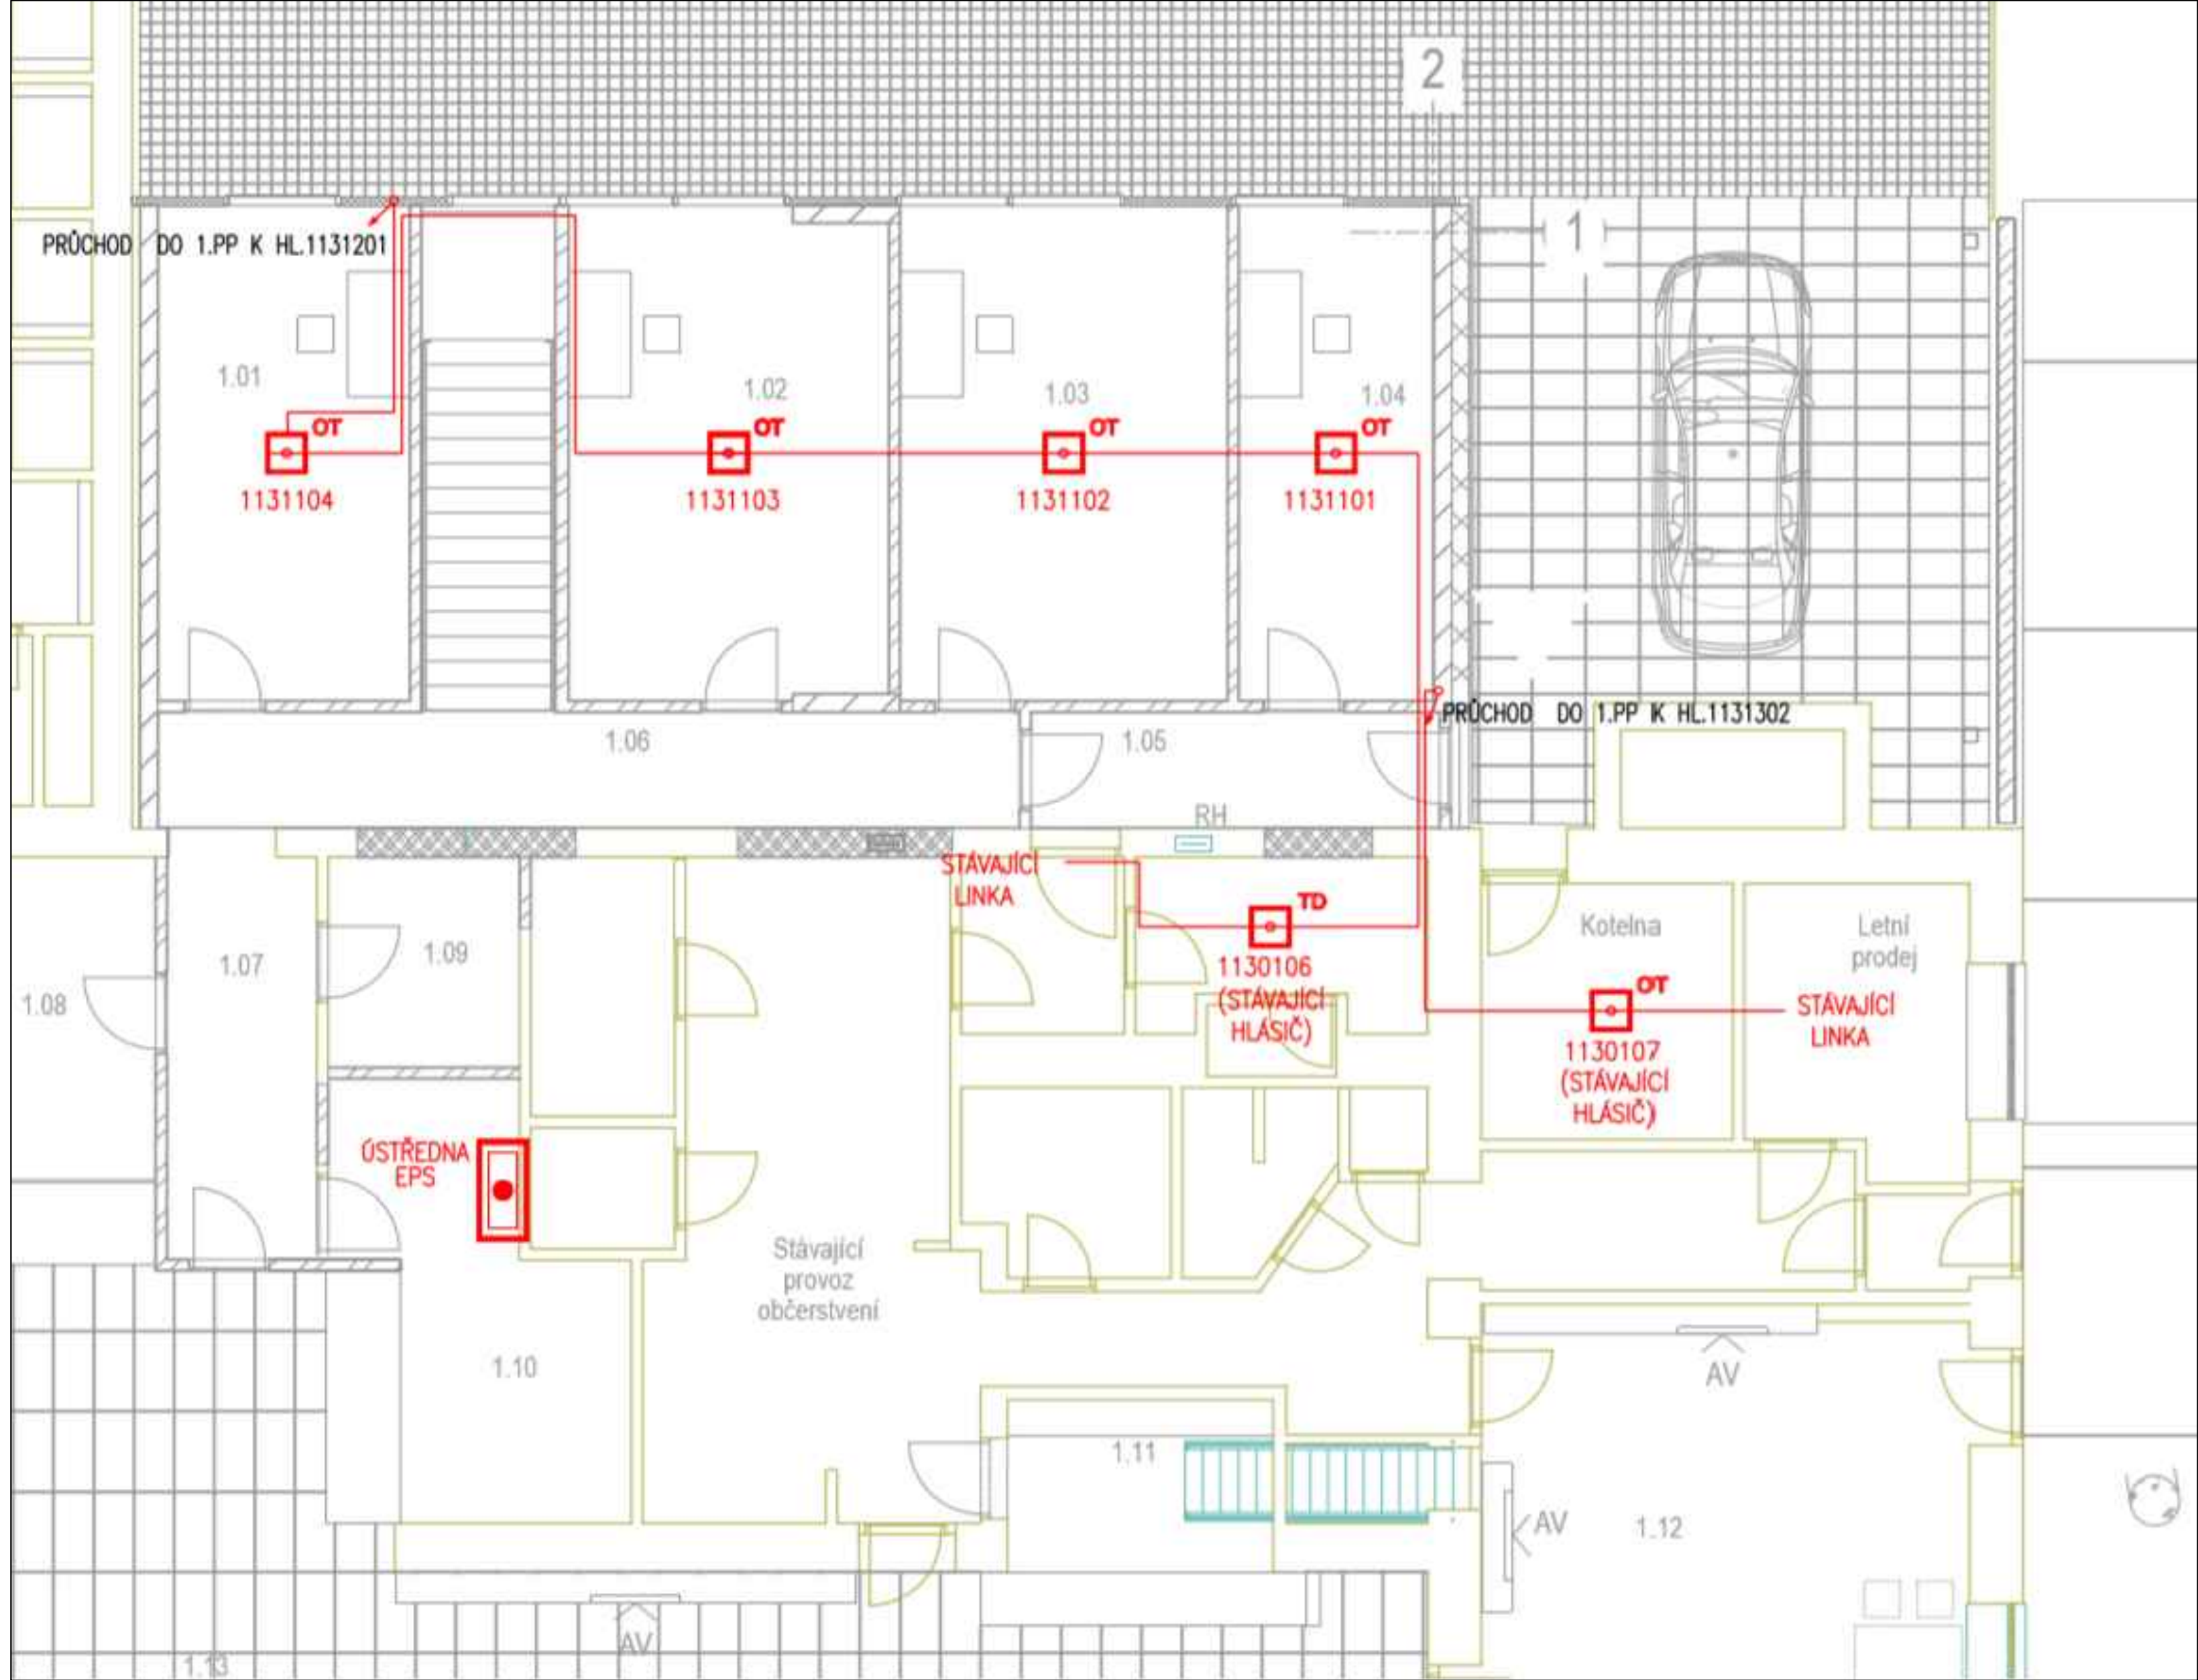

Legenda místností 1NP		
Ozn.	Místnost	Plocha
1.01	Digitalizační místnost	15,62 m²
1.02	Konzervátorská-restaurátorská dílna	19,58 m²
1.03	Depozitář knih	20,29 m²
1.04	Ostraha	12,04 m²
1.05	Zádveří	5,95 m²
1.06	Chodba+schodiště	20,99 m²
1.07	Chodba	7,93 m²
1.08.a	Pokladna	4,40 m²
1.08.b	Pokladna	4,74 m²
1.09	Archiv	5,25 m²
1.10.A	Suvenýry, šatna	7,37 m²
1.10.B	Suvenýry, šatna	4,11 m²
1.11	Obslužný pult	5,73 m²
1.12	Čekací prostor návštěvníků	36,10 m²
1.13	Čekací prostor návštěvníků	109,22 m²
1.14	Prosklené zádveří	85,98 m²

Legenda místností 1PP		
Ozn.	Místnost	Plocha
-1.01	Depozitář	56,63 m²
-1.02	Technologie	21,45 m²
-1.03	Chodba	6,55 m²

POLOHOPISNÝ SYSTÉM: JTSK

INVESTOR:

MUZEUM BRNĚNSKA
Předklášteří, Porta coeli
1001, PSČ 602 00

+0,000 = 323,860 m.n.m.
VÝŠKOPISNÝ SYSTÉM: B.P.V.

ARCHITEKT STAVBY:

PETR FRANTA ARCHITEKTI & ASOC., s.r.o.

Londýnská 28, 120 00 Praha 2
tel.: +420 222 517 888, fax: +420 222 519 401
e-mail: petrfranta@petrfranta.eu, www.petrfranta.cz

STAVBA:

**PAMÁTNÍK MOHYLA MÍRU, REKONSTRUKCE
NÁVŠTĚVNICKÉ INFRASTRUKTURY**

STUPEŇ:

DOKUMENTACE PRO PROVEDENÍ STAVBY

ZPRACOVATEL ČÁSTI:

EMARTplus s.r.o.

Ječmínkova 7, Brno 628 00
tel.: +420 602 564 661
e-mail: vagner@emartplus.cz

PARE:

NÁZEV ČÁSTI:

BEZPEČNOSTNÍ SYSTÉMY EPS a EZS

PRÍLOHA:

D.2

REVIZE:

DATUM:

07/2018

NÁZEV VÝKRESU:

**EPS - elektronická požární
signalizace**

MĚŘITKO:

**1 : 50
1 : 100**

ČÍSLO VÝKRESU:

D.2.b)-1