



VZOROVÉ PŘÍČNÉ ŘEZY  
M 1:50

VZOROVÝ ŘEZ A-A'

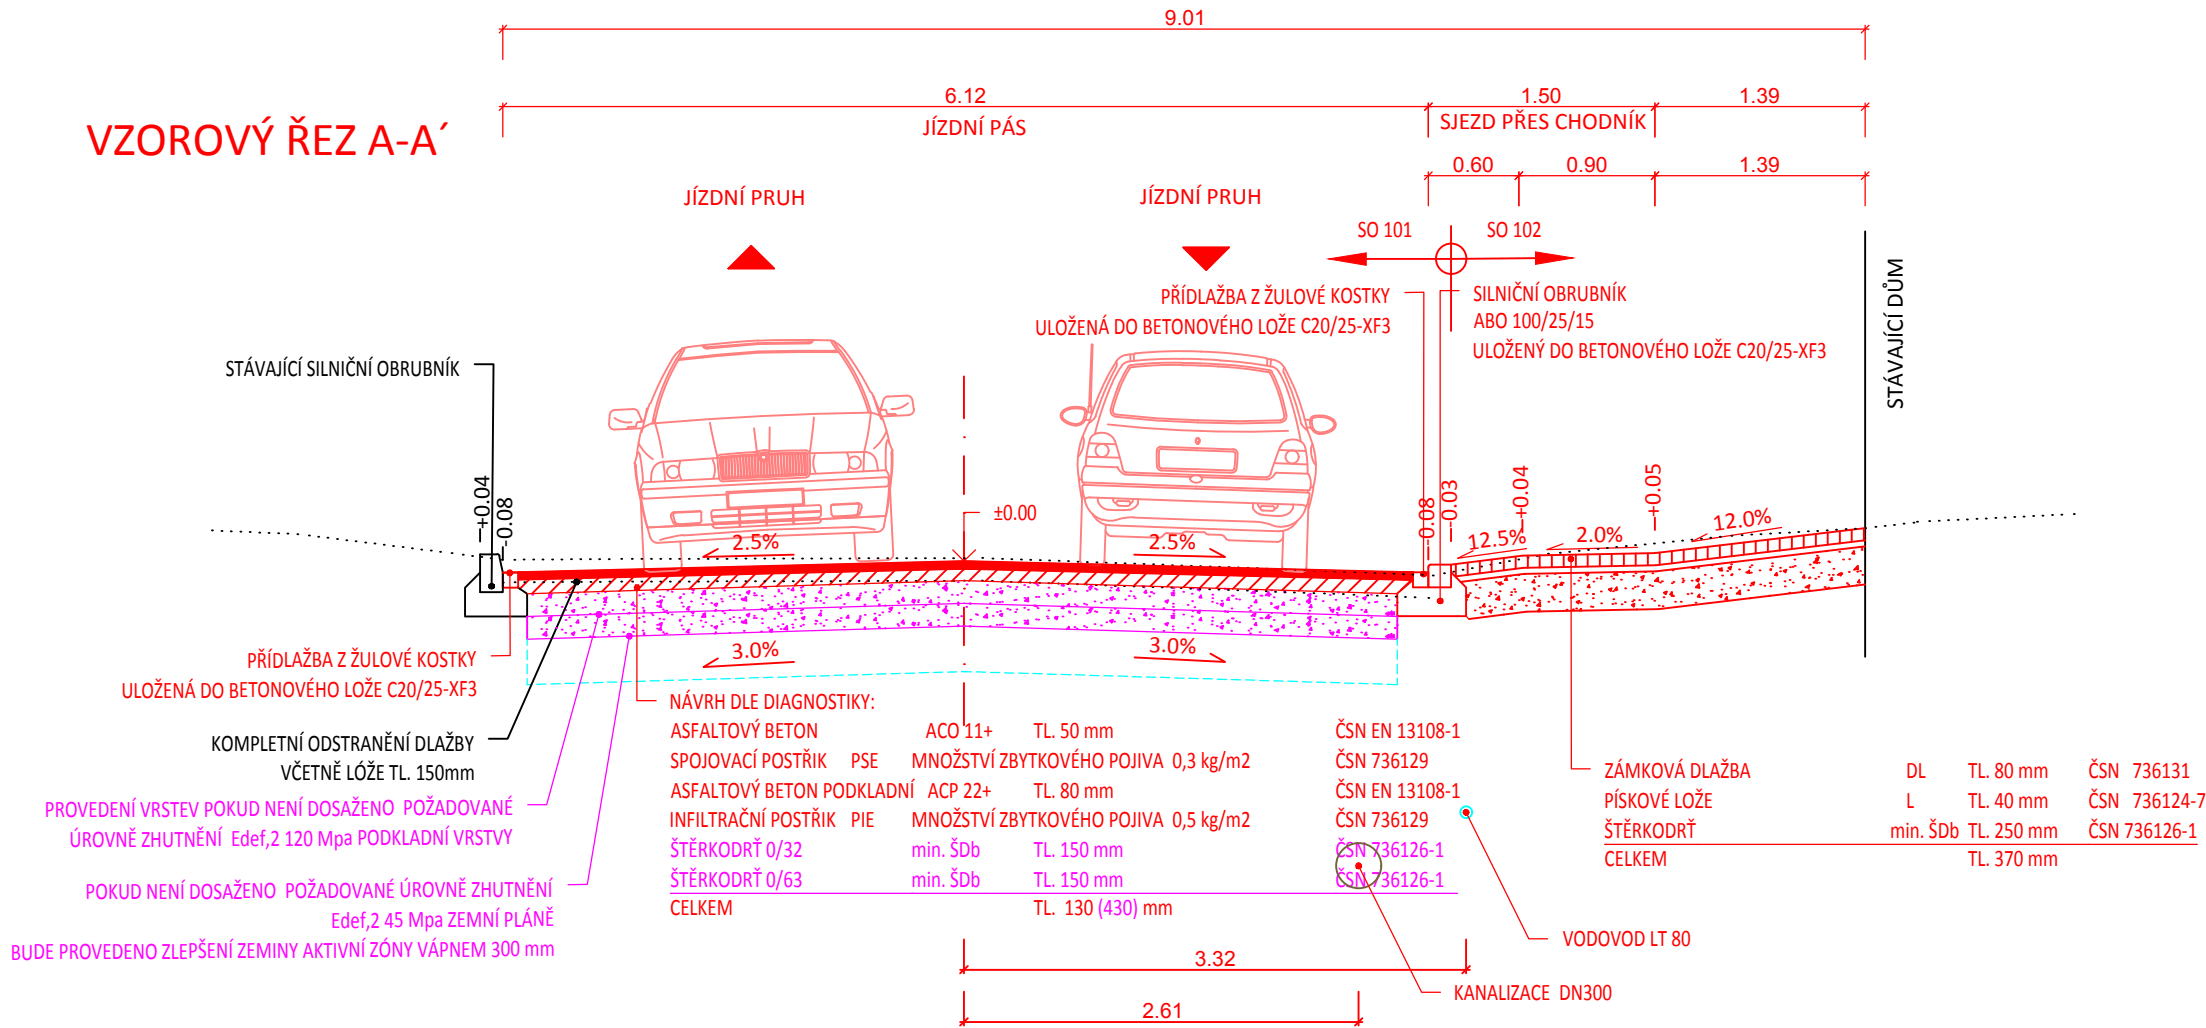

VZOROVÝ ŘEZ B-B'

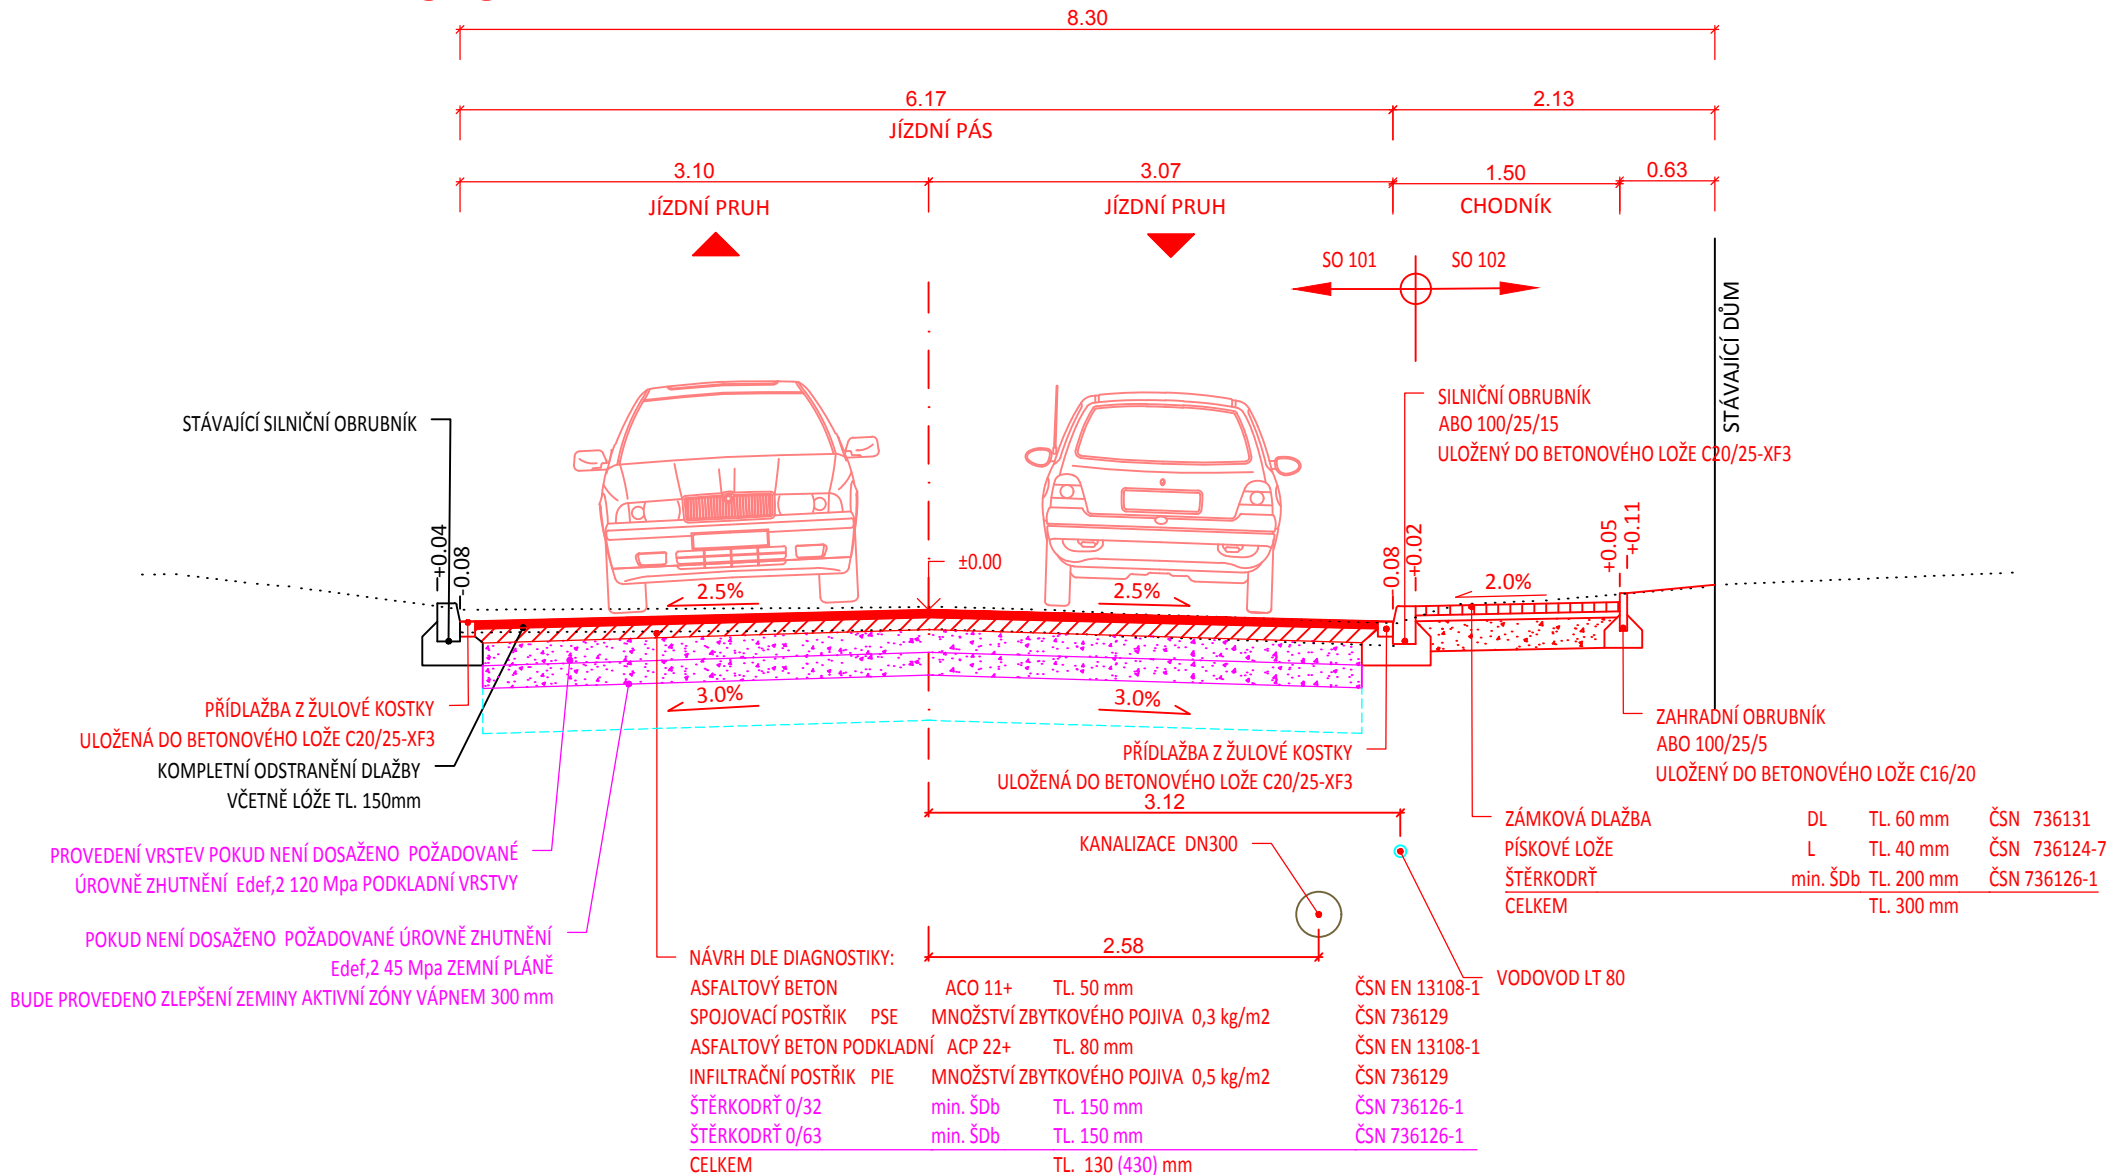

B/SO102

OBJEDNATEL	Obec Vnorovy, Hlavní 750, 69661 Vnorovy	STUPEŇ DOKUMENTACE <b>PDPS</b>	
ZODPOVĚDNÝ PROJEKTANT	ING. PETR VALIHRACH		
VYPRACOVAL	ING. JAN ROPEK		
NÁZEV STAVBY <b>III/05522 - Vnorovy před školou</b>		ZAK. ČÍSLO	17015
		DATUM	DUBEN 2018
		FORMÁT	3xA4
		MĚŘÍTKO	1:50
NÁZEV OBJEKTU <b>SO 102 - CHODNÍK</b>		POŘ. ČÍSLO	SOUPRAVA
NÁZEV PŘÍLOHY <b>VZOROVÉ PŘÍČNÉ ŘEZY</b>		<b>3</b>	