


Podrobný podélný profil: III/05522 M 1:1000/100
Rozsah: km 0,00000 - km 0,15390

KRAJ:	JIHOMORAVSKÝ
KATASTRÁLNÍ ÚZEMÍ:	VNOROVY (784206)
PARCELY:	p. č. 449; p. č. 405/1; p. č. 450
DRUH POZEMKŮ:	SILNICE; OSTATNÍ KOMUNIKACE

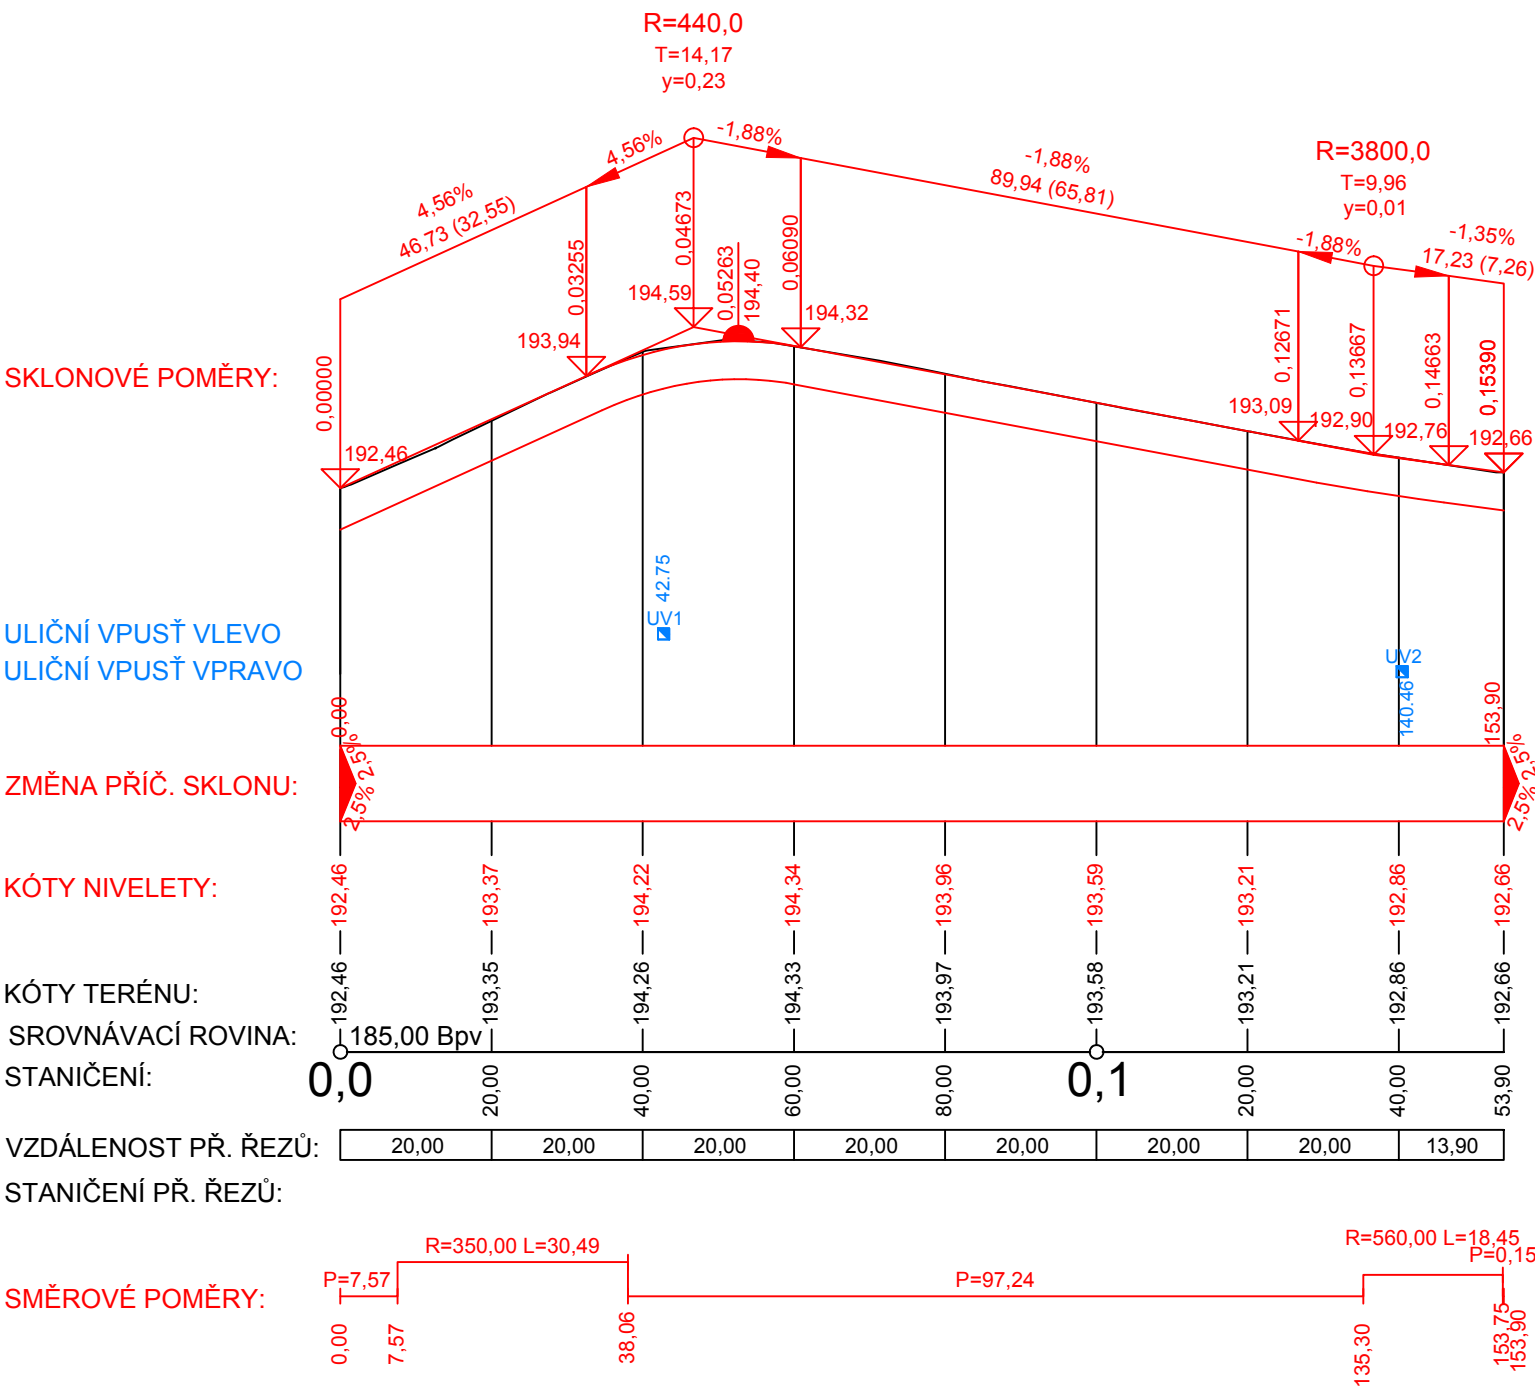

B/SO101

OBJEDNATEL	Obec Vnorovy, Hlavní 750, 69661 Vnorovy	STUPEŇ DOKUMENTACE PDPS	
ZODPOVĚDNÝ PROJEKTANT	ING. PETR VALIHRACH		
VYPRACOVAL	ING. JAN ROPEK		
NÁZEV STAVBY III/05522 - Vnorovy před školou		ZAK. ČÍSLO	17015
		DATUM	DUBEN 2018
		FORMÁT	2xA4
		MĚŘÍTKO	1:1000/100
NÁZEV OBJEKTU SO 101 - KOMUNIKACE		POŘ. ČÍSLO 3	SOUPRAVA
NÁZEV PŘÍLOHY PODÉLNÝ PROFIL			