

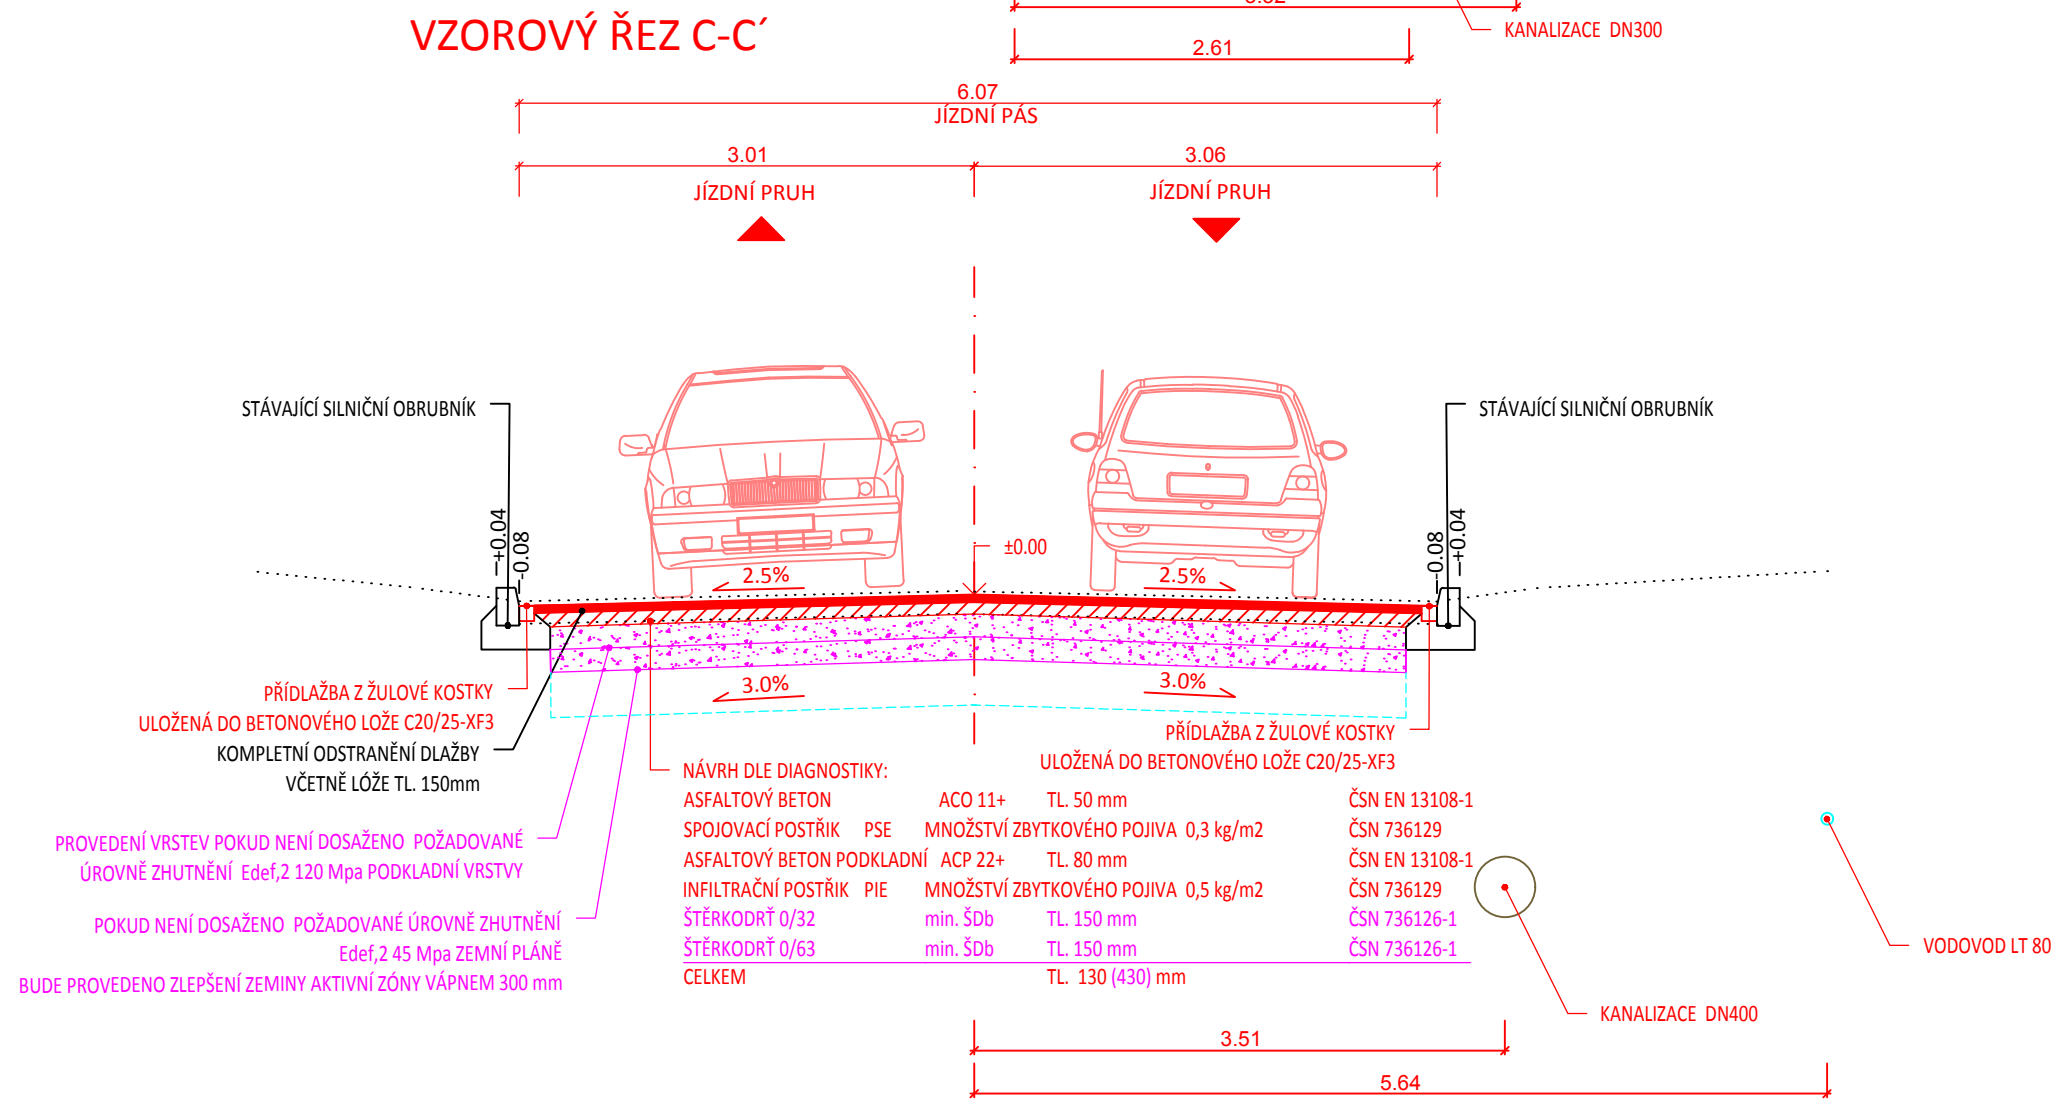


VZOROVÉ PŘÍČNÉ ŘEZY

M 1:50

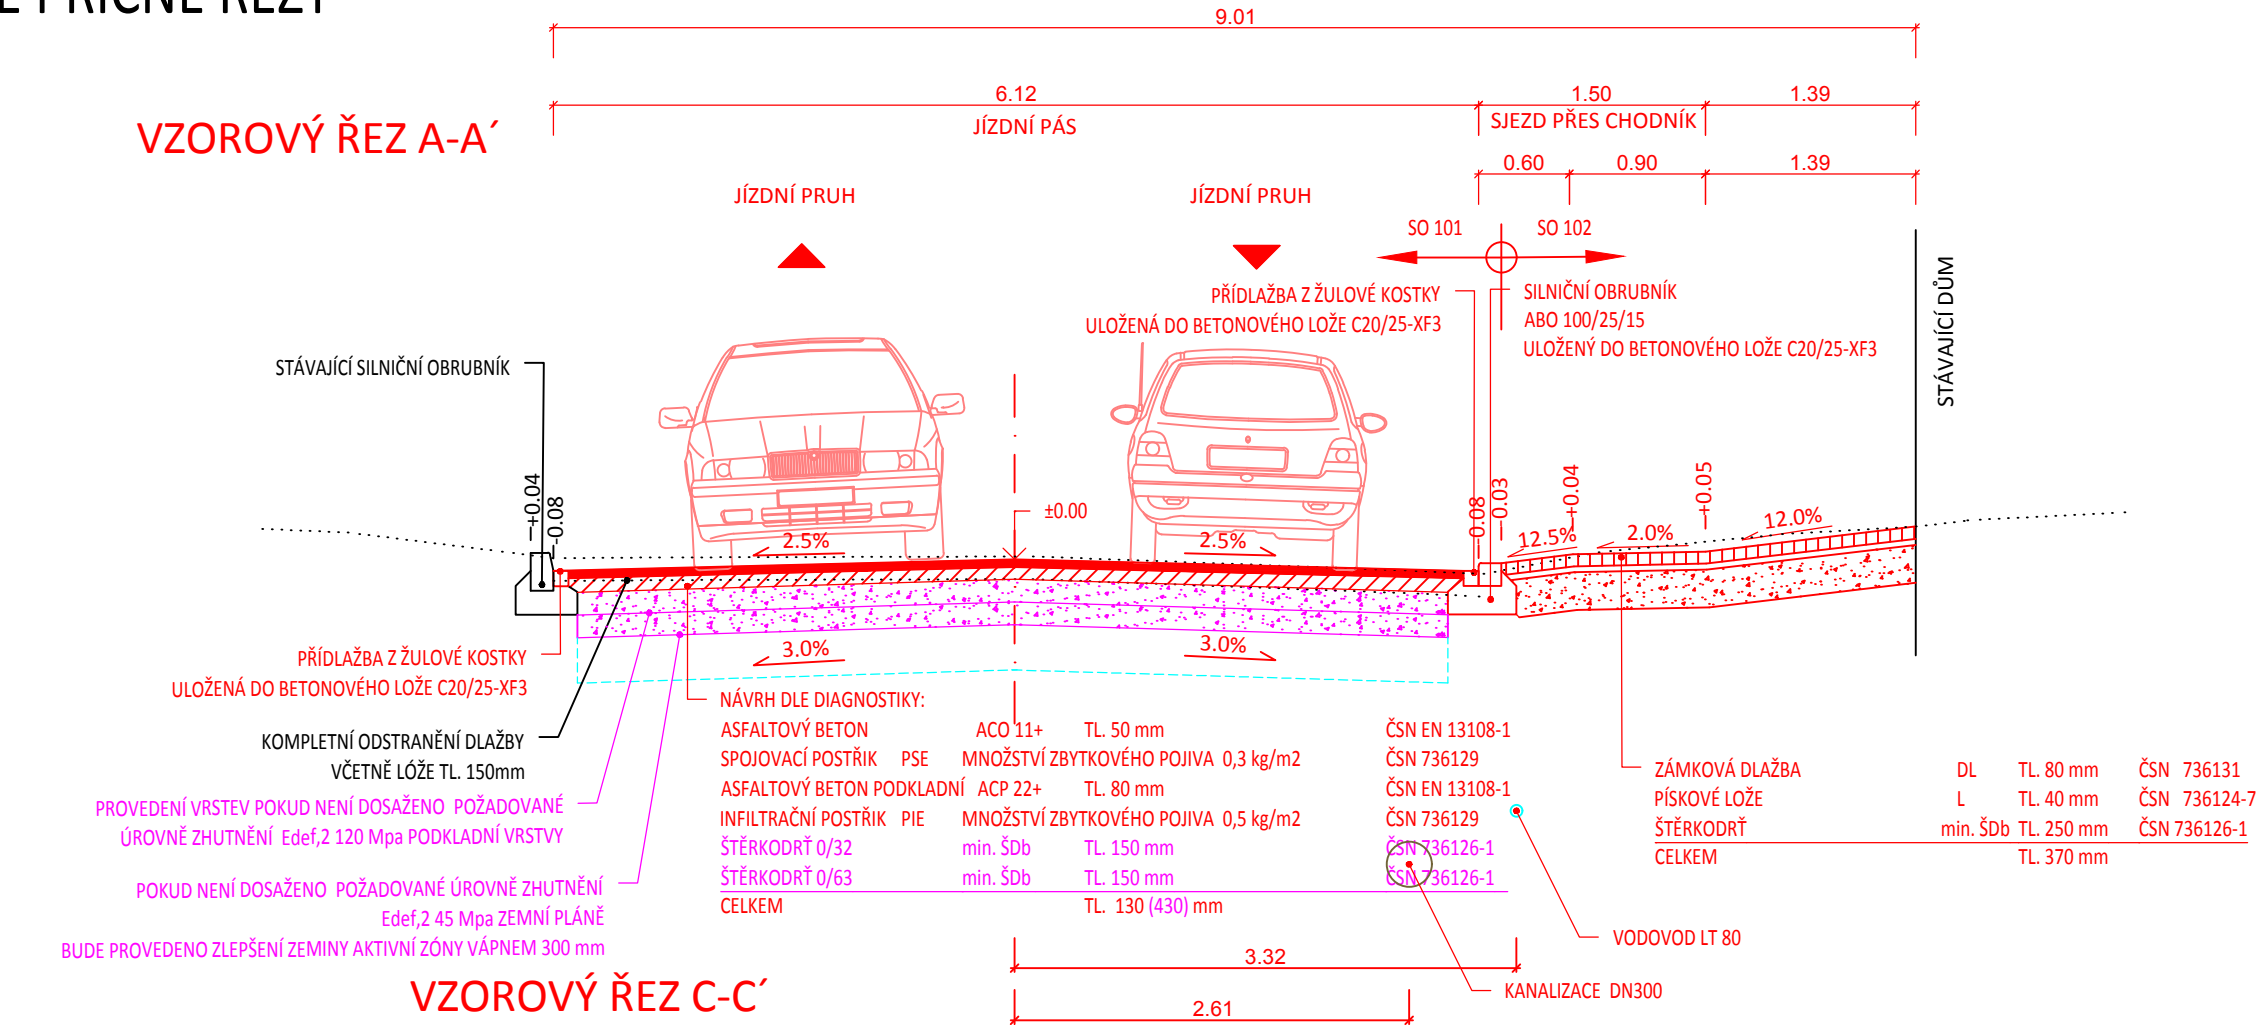

VZOROVÝ ŘEZ B-B'

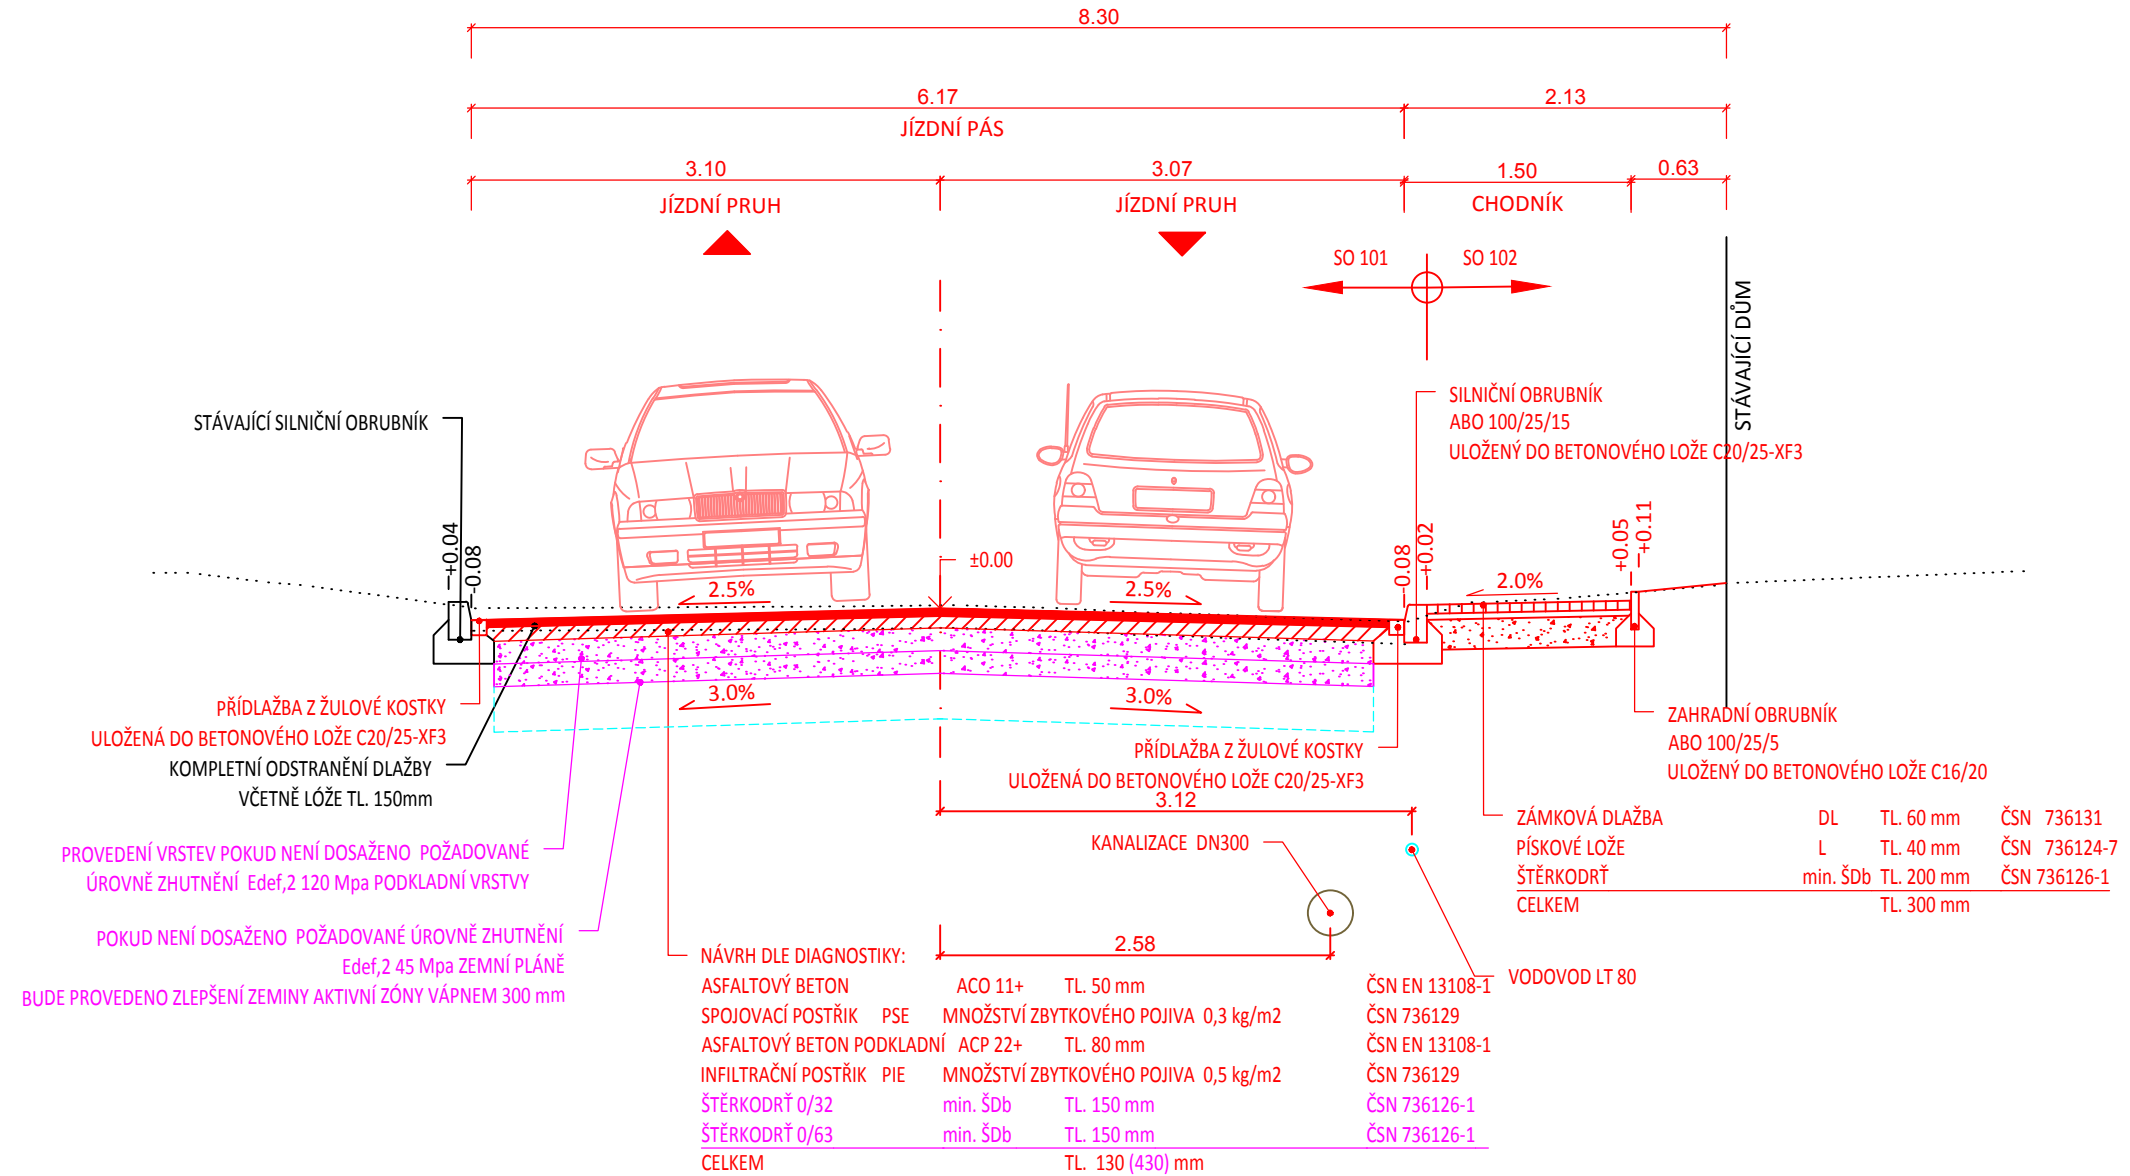

B/SO101

OBJEDNATEL	Obec Vnorovy, Hlavní 750, 69661 Vnorovy	STUPEŇ DOKUMENTACE PDPS	
ZODPOVĚDNÝ PROJEKTANT	ING. PETR VALIHRACH		
VYPRACOVAL	ING. JAN ROPEK		
NÁZEV STAVBY III/05522 - Vnorovy před školou		ZAK. ČÍSLO	17015
		DATUM	DUBEN 2018
		FORMÁT	3xA4
		MĚŘÍTKO	1:50
NÁZEV OBJEKTU SO 101 - KOMUNIKACE		POŘ. ČÍSLO	SOUPRAVA
NÁZEV PŘÍLOHY VZOROVÉ PŘÍČNÉ ŘEZY		4	