



2.NP

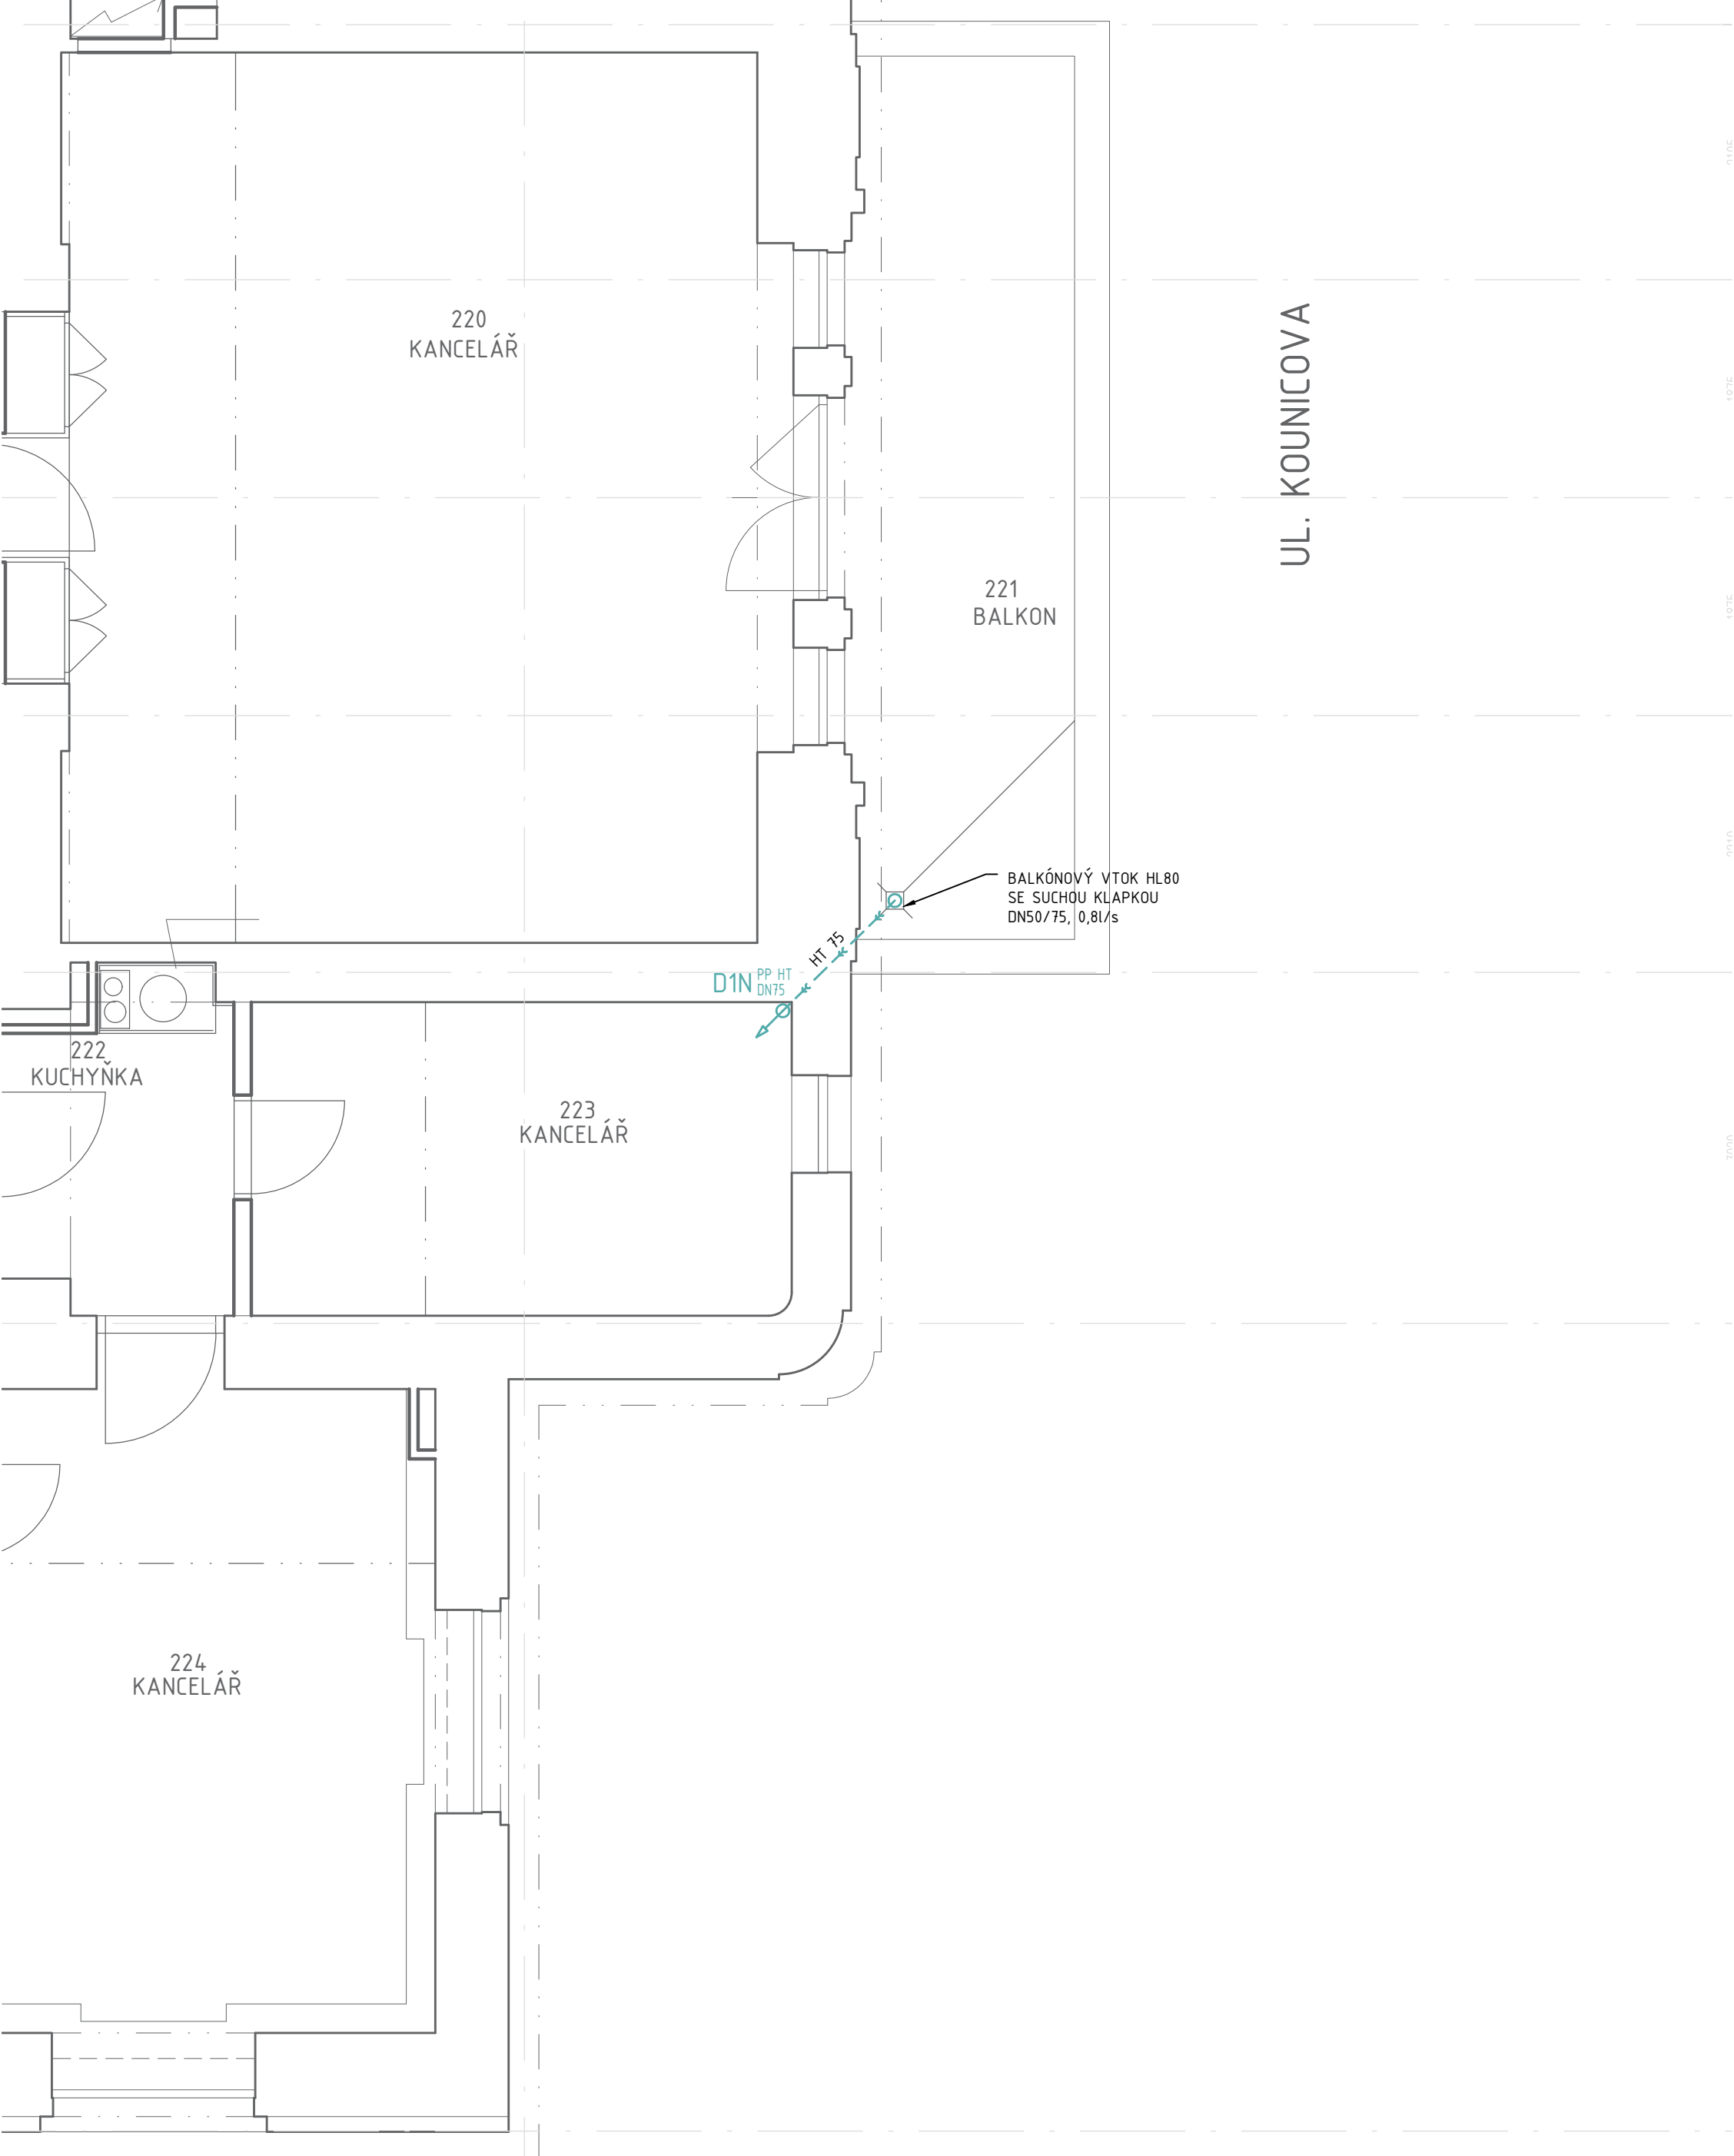

1.NP-ZVÝŠENÉ

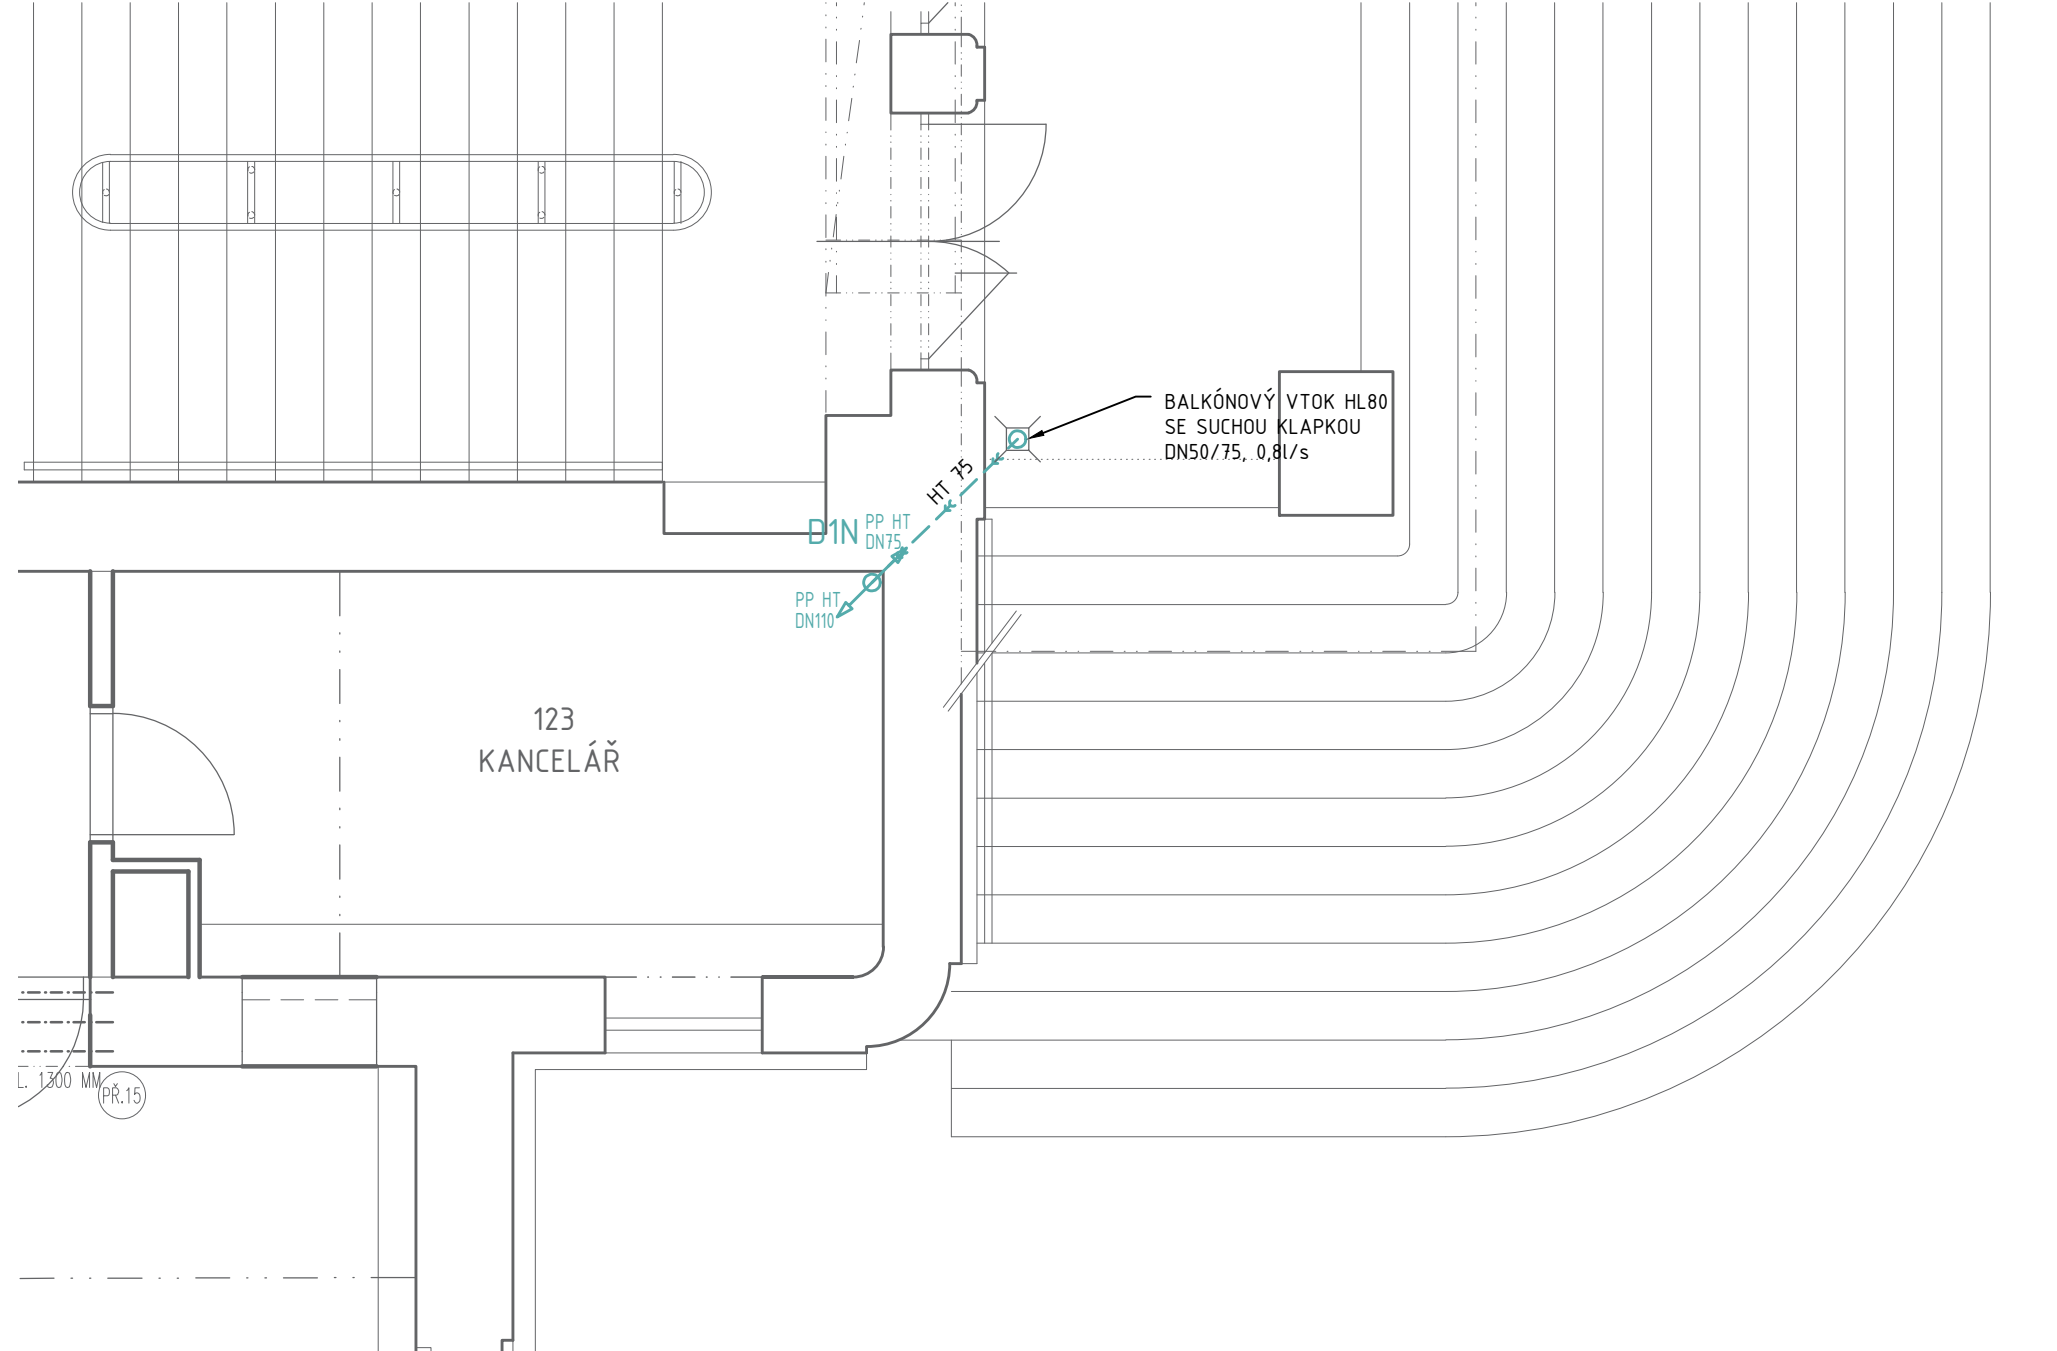

LEGENDA ZNAČENÍ

- KANALIZACE - DEŠŤOVÁ
- DEŠŤOVÁ KANALIZACE - SVISLÉ ODPADNÍ POTRUBÍ

POZNÁMKY

- DEŠŤOVÁ KANALIZACE BUDE OPATŘENA TEPELNOU IZOLACÍ PROTI OROSOVÁNÍ
- UCHYCENÍ DEŠŤOVÉ KANALIZACE BUDE PROVEDENO PODLE POKYNŮ VÝROBCE POTRUBÍ

generální projektant	projektant části	pare číslo
<div>A99</div> Atelier 99 s.r.o. Purkyňova 71/99 612 00 Brno		<div></div>
architekt	Ing. arch. Vladimír Brucker	vypracoval
HIP	Ing. Martin Jeřábek	kreslil
kontroloval	Ing. Martin Jeřábek	zodp. projektant
stavebník	-	Ing. Josef Pirochta
místo stavby	-	
název stavby	-	
objekt	-	
část	D.1.4.ZDRAVOTNĚ TECHNICKÉ INSTALACE	
název dokumentu	DEŠŤOVÁ KANALIZACE 1NP-ZVÝŠENÉ + 2.NP	číslo přílohy
		D.1.4.1_02

dokument	A-18-01
datum	03/2021
formát	6x A4
stupeň	DPS
revize	00

měřítko 1:50