



STÁVAJÍCÍ STAV MOSTU


PŮDORYS
1:100

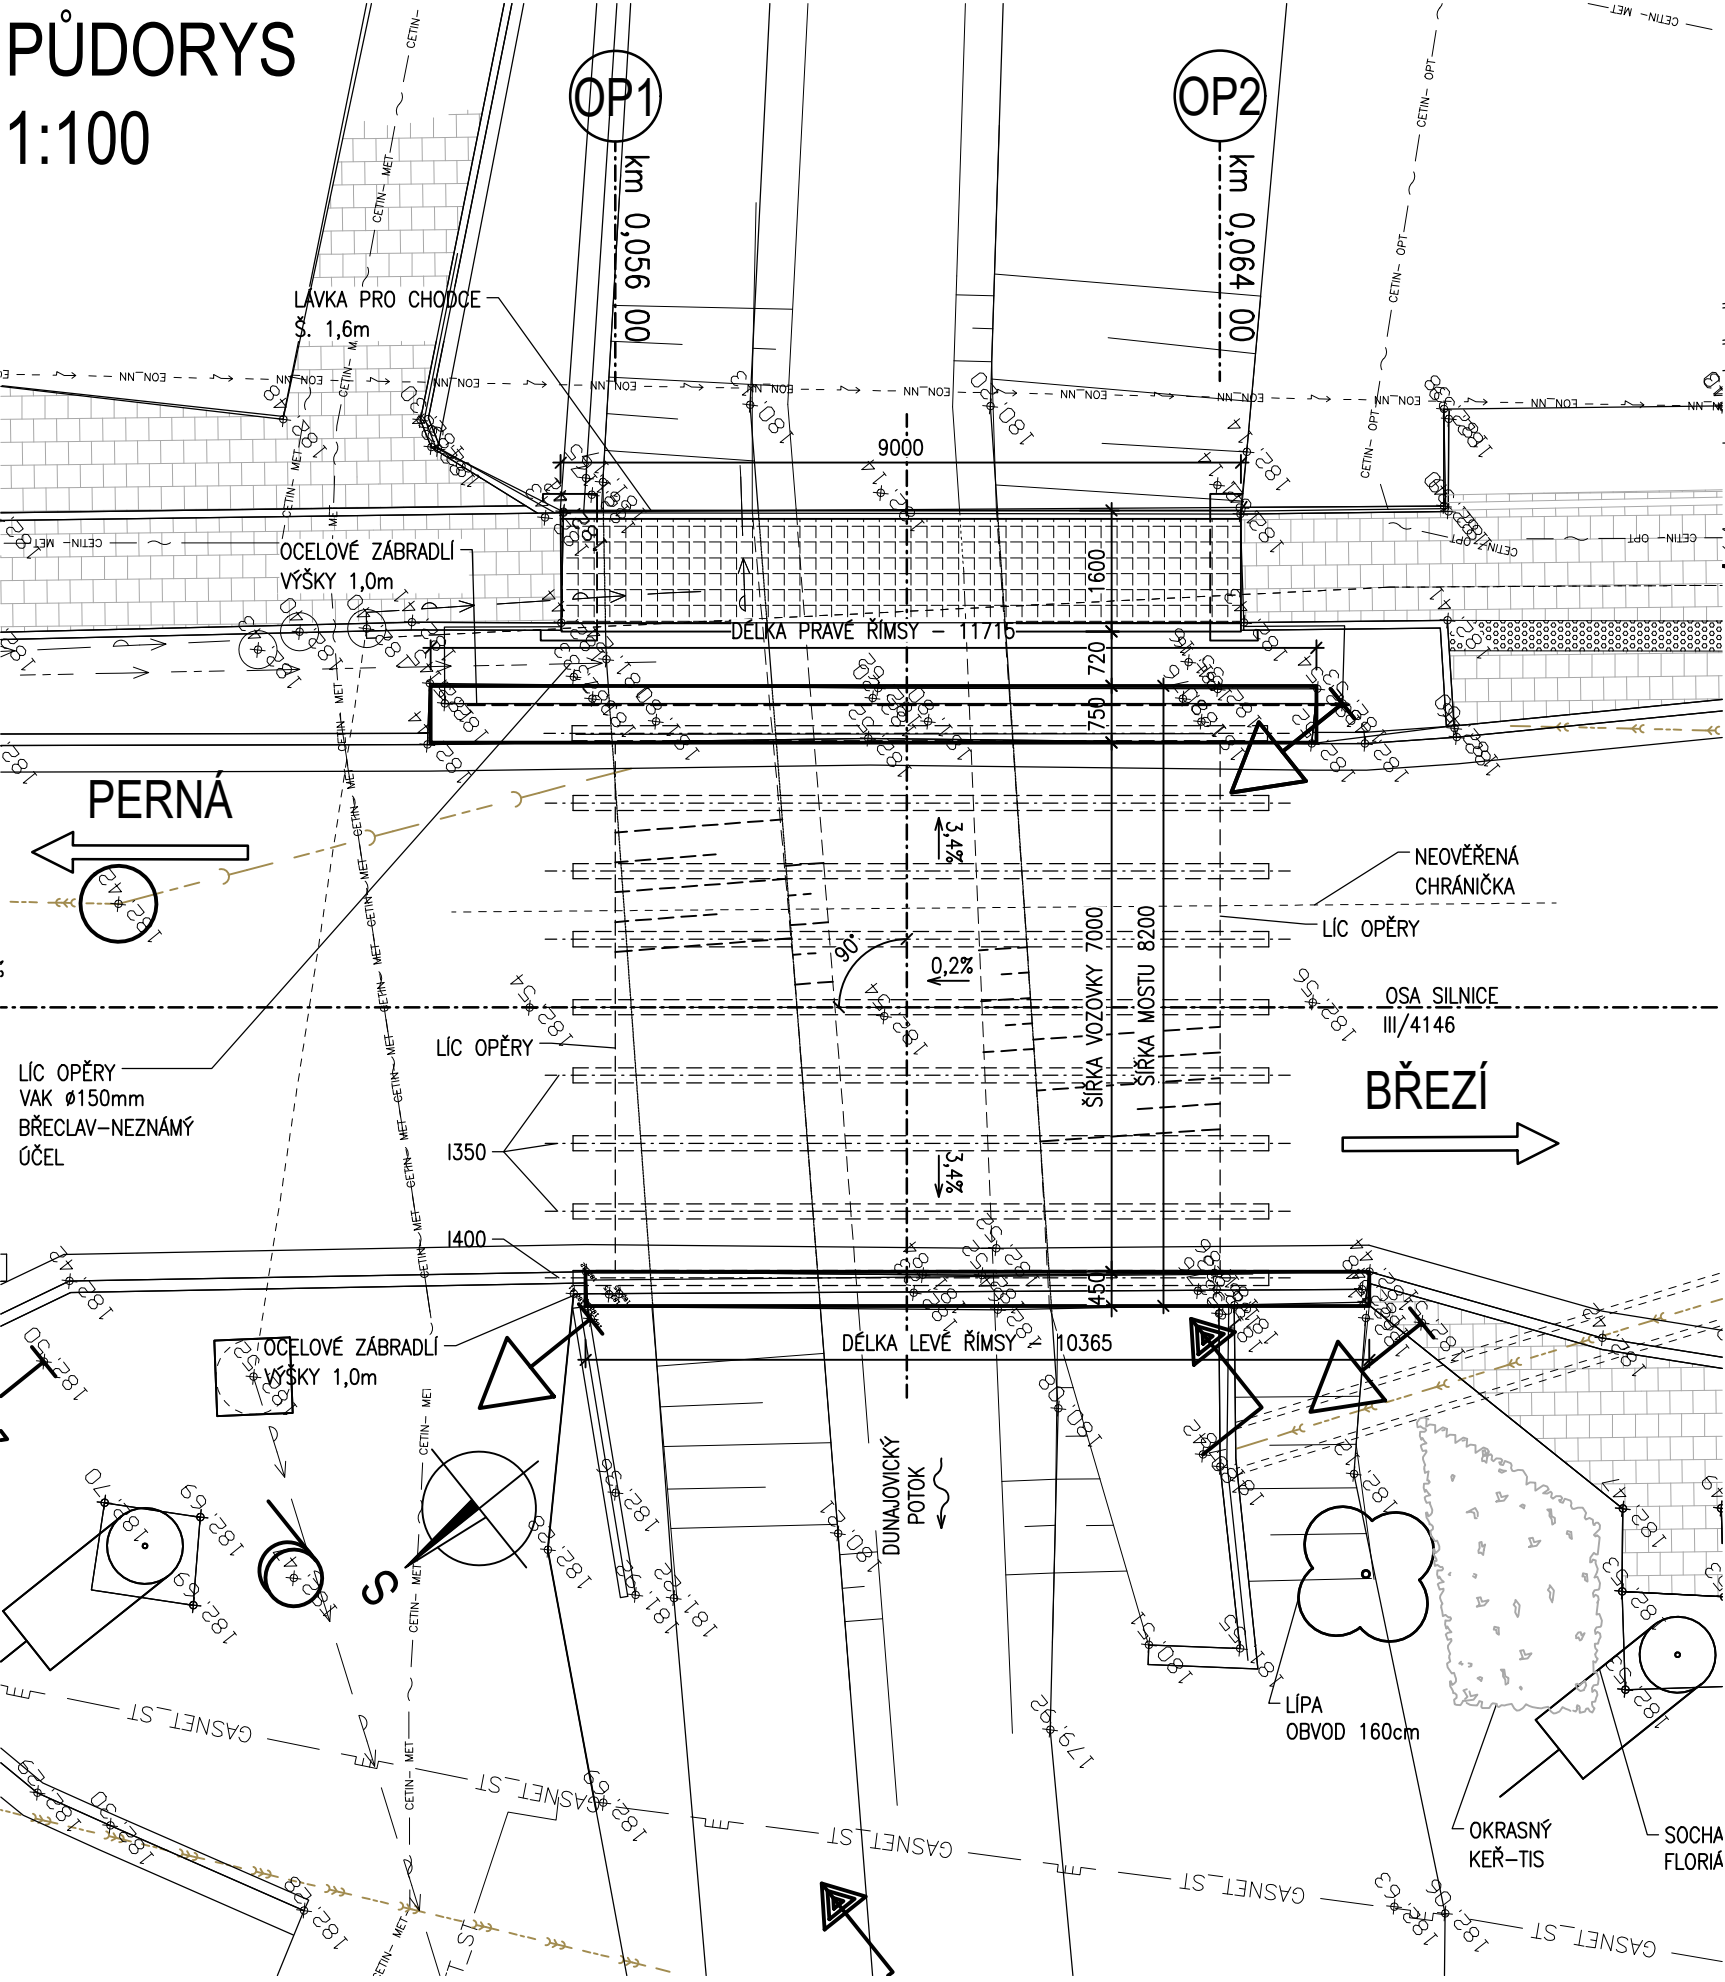


PŘÍČNÝ ŘEZ 1:100 - POHLED NA OP1

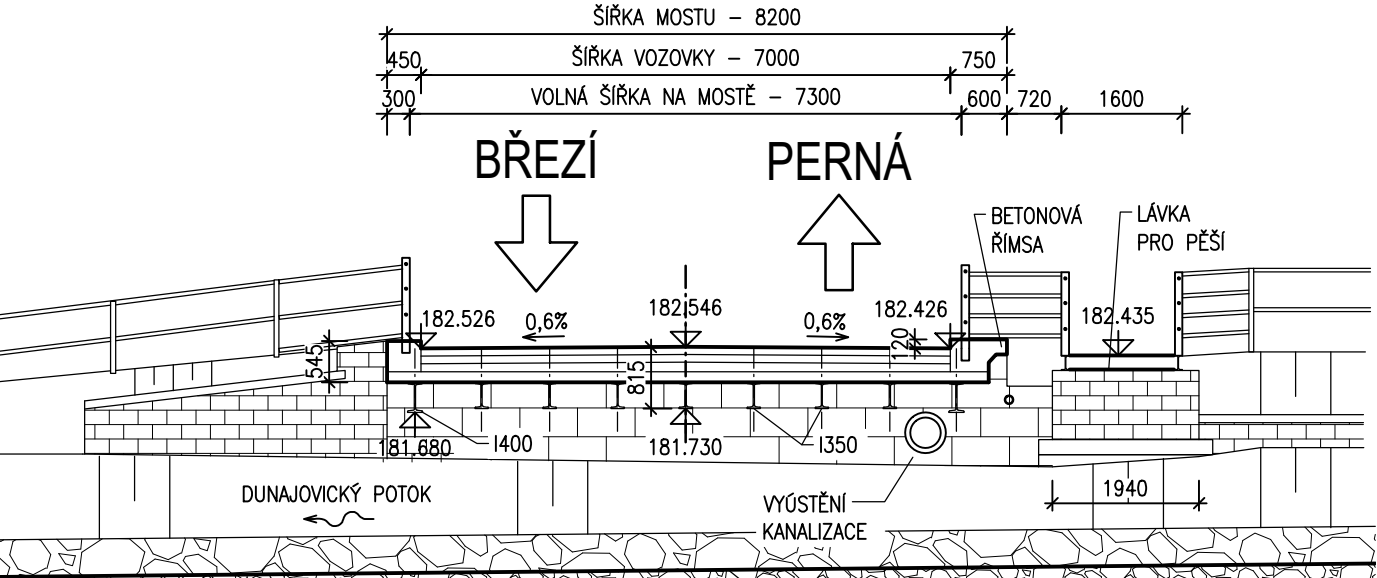

POHLED NA OP2

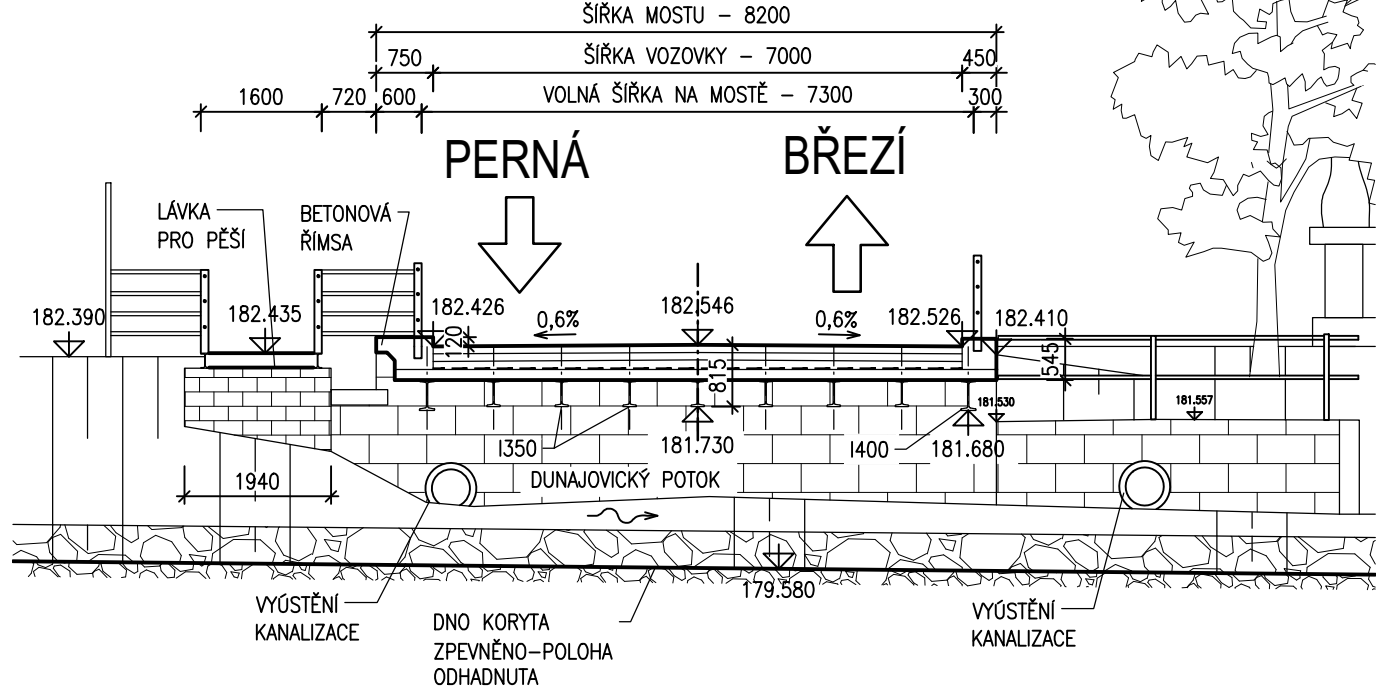

PODÉLNÝ ŘEZ 1:100

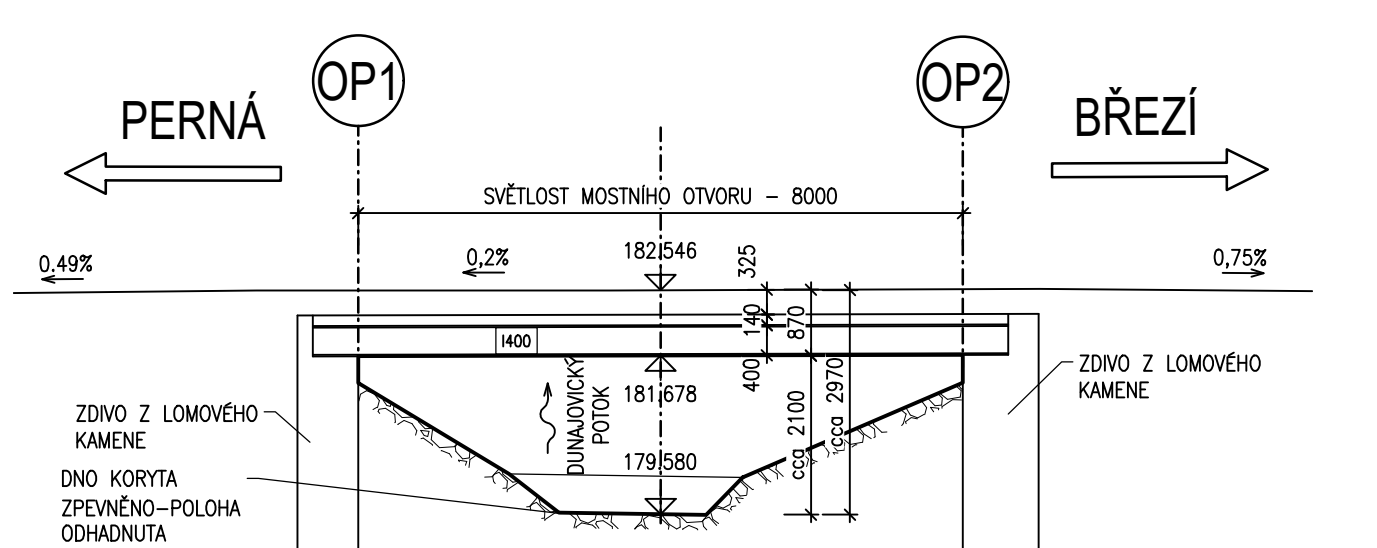

AKCE: III/4146 Dolní Dunajovice, most ev.č. 4146-1

OBJEDNATEL DOKUMENTACE:
Správa a údržba silnic Jihomoravského kraje,
příspěvková organizace
Žerotínovo náměstí 449/3
602 00 Brno


ZHOTOVITEL DOKUMENTACE:
Hlavní inženýr projektu:
Ing. Martin Řehulka



Do Pull

D
SO 201

PDPS

SOUDRANICOVÝ SYSTÉM: S-JTSK			VÝŠKOVÝ SYSTÉM: Bpv	
VEDOUCÍ PROJEKTANT	Ing. Martin ŘEHULKA	Do Pull	 Projekční kancelář PRIS spol. s r.o. OSOVA 20, 625 00 BRNO tel. / fax 547 212 053, e-mail info@pris.cz	
ZODPOVĚDNÝ PROJEKTANT	Ing. Kateřina MRHAČOVÁ	Kateřina Mrhačová		
VYPRACOVAL	Ing. Kateřina MRHAČOVÁ	Kateřina Mrhačová		
KONTROLOVAL	Ing. Jiří ŠRUBAŘ	Jiří Šrubař	KRAJ JIHOMORAVSKÝ	
AKCE	III/4146 Dolní Dunajovice, most ev.č. 4146-1			
SO 201 Most ev.č. 4146-1			DATUM	05/2021
PŘÍLOHA STÁVAJÍCÍ STAV			FORMÁT	3 A4
			MĚŘÍTKO	1:100
			STUPĚŇ	PDPS
			ČÍS. ZAKÁZKY	19063
			ARCHIVNÍ ČÍS.	201_02_STS.dwg
			ČÍS. SOUPRAVY	ČÍS. VÝKRESU
				2