



PŮDORYS M1:100

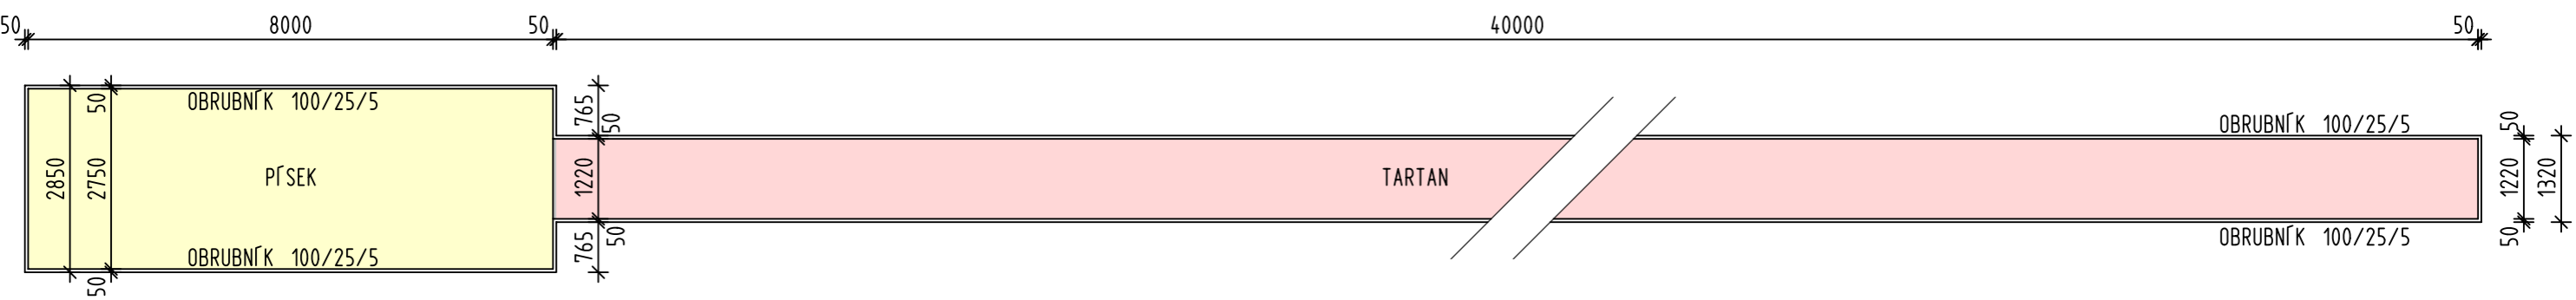

ŘEZ M1:10

Atletická dráha, povrch - tartan, Skladba celkem tl. 353mm.

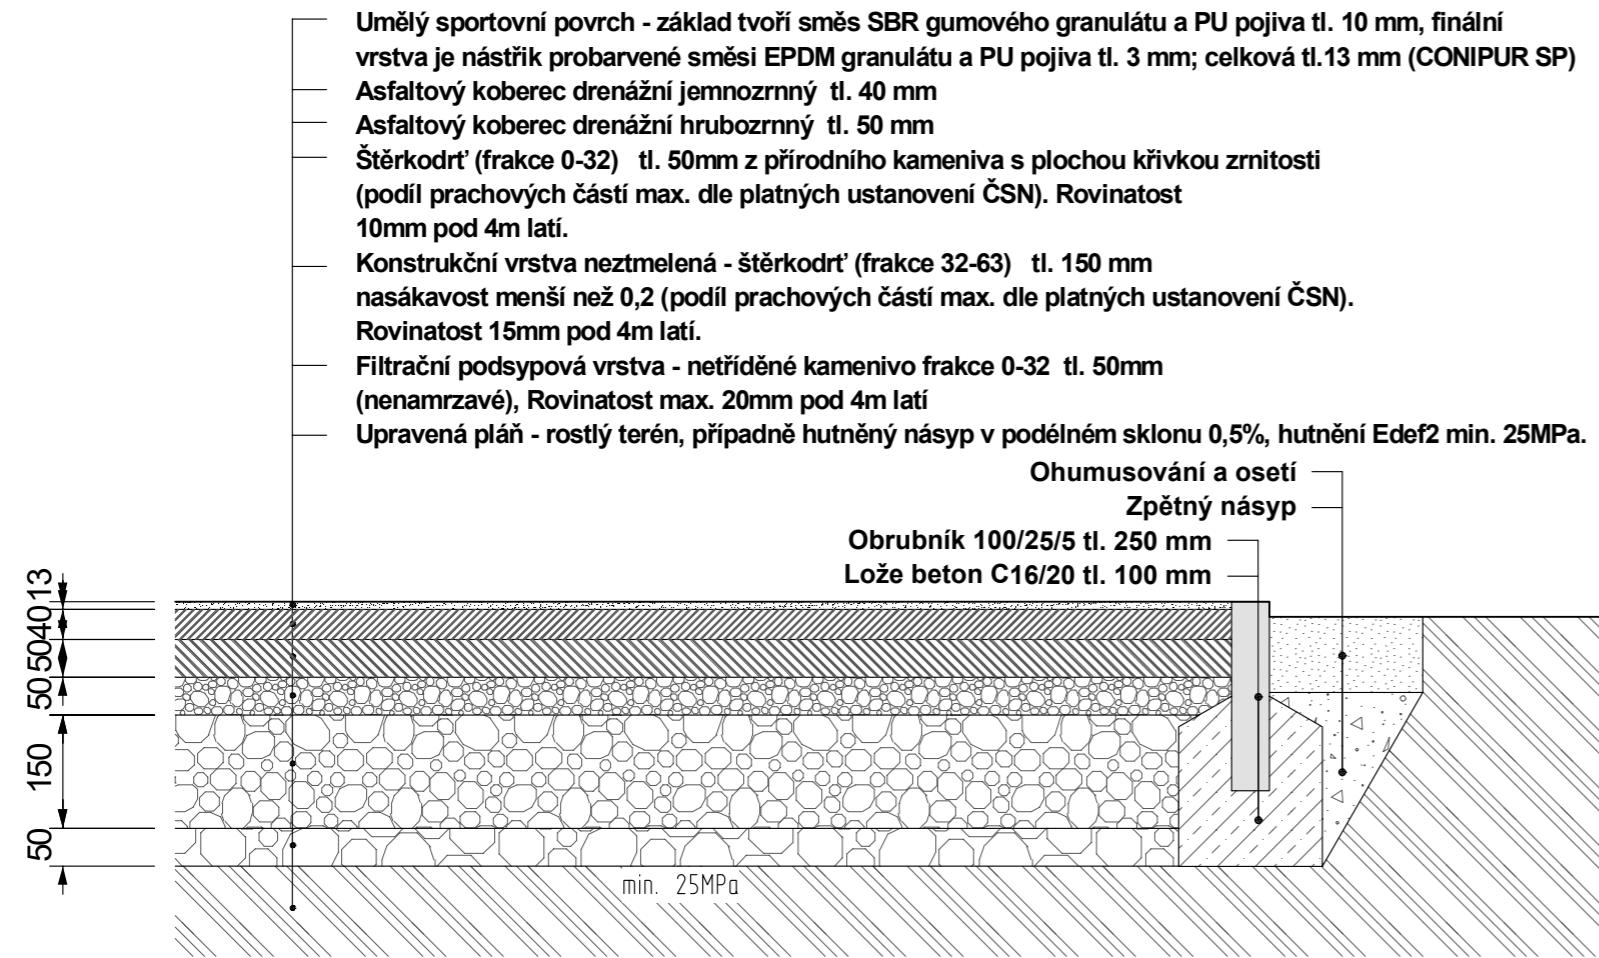

VED. PROJEKT.	ODP. PROJEKT.	VYPRACOVAL	KRESLIL	 <b>BESTA - ING. BRÁZDA s. r. o.</b> projektová a inženýrská činnost Smetanova 299/4, Blansko 678 01 tel.: 516 412 038 e-mail: besta@besta-blansko.cz										
ING. JAN BRÁZDA		BC. JOSEF ŠAFRÁNEK												
STAVEBNÍK: SŠ TEGA Blansko, Bezručova 1601/33, 678 01 Blansko														
<b>VÍCEÚČELOVÉ VENKOVNÍ HŘIŠTĚ</b>														
<b>PRO STŘEDNÍ ŠKOLU TECHNICKOU A GASTRONOMICKOU V BLANSKU</b>														
<b>SKOK DALEKÝ - PŮDORYS, ŘEZ</b>				<table><tr><td>STUPEŇ PD</td><td>DUR+DSP</td></tr><tr><td>FORMÁT</td><td>2 A4</td></tr><tr><td>DATUM</td><td>5/2019</td></tr><tr><td>ZAKÁZKA Č.</td><td>7/15-Š</td></tr><tr><td>MĚŘÍTKO <b>1:100</b></td><td>PŘÍLOHA <b>D.7</b></td></tr></table>	STUPEŇ PD	DUR+DSP	FORMÁT	2 A4	DATUM	5/2019	ZAKÁZKA Č.	7/15-Š	MĚŘÍTKO <b>1:100</b>	PŘÍLOHA <b>D.7</b>
STUPEŇ PD	DUR+DSP													
FORMÁT	2 A4													
DATUM	5/2019													
ZAKÁZKA Č.	7/15-Š													
MĚŘÍTKO <b>1:100</b>	PŘÍLOHA <b>D.7</b>													