



účinnost ke dni:

11. 11. 2019



VEŘEJNOPRÁVNÍ SMLOUVA O UMÍSTĚNÍ A PROVEDENÍ STAVBY

čj. SÚ SV 165/2019 MBK 56484/2019, spis.zn. SMBK-53149/2019-SÚ/Rg

Blansko dne 01.11.2019

ČI. I. SMLUVNÍ STRANY

1. Správní orgán MĚSTSKÝ ÚŘAD BLANSKO

odbor stavební úřad

nám. Svobody 32/3, 678 01 Blansko

pracoviště: nám. Republiky 1316/1, 678 01 Blansko

zastoupený: Ing. Petra Reisiglová, vedoucí odboru stavební úřad

2. Stavebník Jihomoravský kraj, Žerotínovo náměstí 449/3, Veverí, 602 00 Brno

zastoupený: Střední škola technická a gastronomická Blansko, příspěvková organizace,
IČO 00497126, Bezručova 1601/33, 678 01 Blansko

ČI. II. TŘETÍ OSOBY

Veřejnoprávní smlouva, která nahrazuje společné územní rozhodnutí a stavební povolení, se přímo dotýká práv těchto třetích osob, které by byly účastníky řízení podle § 94k zákona č. 183/2006 Sb., o územním plánování a stavebním řádu, ve znění pozdějších předpisů (dále jen "stavební zákon"), kdyby probíhalo společné územní a stavební řízení:

E.ON Distribuce, a.s., F. A. Gerstnera 2151/6, 370 01 České Budějovice, zastoupená společností E.ON Česká republika, s. r. o., F. A. Gerstnera č.p. 2151/6, 370 49 České Budějovice

Česká telekomunikační infrastruktura a.s., Olšanská 2681/6, 130 00 Praha
město Blansko, nám. Svobody 32/3, 678 01 Blansko

ČI. III. PŘEDMĚT SMLOUVY

V souladu s veřejným zájmem a právními předpisy uzavírají smluvní strany veřejnoprávní smlouvu, jejímž předmětem je umístění a provedení stavby: **víceúčelové hřiště, rozběžiště a doskočiště pro skok daleký v areálu Střední školy technické a gastronomické Blansko, Bezručova 1601/33** na pozemcích parc. č. 1015/24 a 1015/25 v katastrálním území Blansko (všechny dále uvedené pozemky v katastrálním území Blansko).

Druh, účel a popis umísťované a povolované stavby, včetně umístění stavby na pozemku a prostorového řešení stavby:

Víceúčelové hřiště o půdorysných rozměrech 45,0 x 28,0 m bude umístěno na pozemku parc.č. 1015/25, ve vzdálenosti 12,5 m od jeho jižní hranice, rovnoběžně s ní a na jeho východní hranici. Skladbu hřiště bude tvořit umělá tráva, prosívka, vrstvy šterkodrtě frakcí 0-4, 4-8, 8-16, 32-63 mm a podsypová vrstva, celkové tl. 335 mm. Pod konstrukční vrstvou bude umístěn drenážní systém, zaústěný do vsakovacího zářezu.

Pískové doskočiště o půdorysných rozměrech 8 x 2,75 m bude umístěno na pozemku parc.č. 1015/25, ve vzdálenosti 2,03 m od jeho západní hranice, rovnoběžně s ní, a ve vzdálenosti 2,52 m od jižní hranice uvedeného pozemku, rovnoběžně s ní. Na východní straně bude na doskočiště navazovat rozběžiště o půdorysných rozměrech 40 x 1,32 m, na pozemcích parc.č. 1015/25 a 1015/24, ve vzdálenosti 3,18 m od jižní hranice pozemku parc.č. 1015/25,

rovnoběžně s ní. Skladbu bude tvořit zhutněný násyp, filtrační podsypová vrstva, štěrkodrt', asfaltový koberec drenážní hrubozrnný a jemnozrnný a umělý povrch, o celkové tl. 353 mm .

Vymezení území dotčeného vlivy stavby: vymezuje se plochou pozemků parc.č. 1015/24, 1015/25, 1015/26, 1015/70, 1015/22, 1015/69 a st.p. 5208 v katastrálním území Blansko.

ČI. IV. SOULAD S PRÁVNÍMI PŘEDPISY

Smluvní strany uzavírají veřejnoprávní smlouvu v souladu s ustanoveními § 78 odst. 5, § 78a a § 116 stavebního zákona, § 161až 168 zákona č. 500/2004 Sb., ve znění pozdějších předpisů (dále jen "správní řád") (vyjma § 167 odst. 3), § 16 a § 18e vyhlášky č. 503/2006 Sb., o podrobnější úpravě územního rozhodování, územního opatření a stavebního řádu, ve znění pozdějších předpisů. Veřejnoprávní smlouva nahrazuje společné povolení podle § 94p stavebního zákona.

Správní orgán zjistil, že jde o stavbu uvedenou § 94j odst.1 stavebního zákona. Jsou tak splněny podmínky pro vydání společného povolení. Proto uzavřel tuto smlouvu, která toto společné povolení (územní rozhodnutí a stavební povolení) nahrazuje. Tomuto postupu nebrání povaha věci, účel smlouvy ani ochrana práv a oprávněných zájmů třetích osob.

Správní orgán jako stavební úřad příslušný podle § 13 odst.1 písm. c) stavebního zákona posoudil umístění stavby podle § 90 stavebního zákona a shledal, že umístění stavby je v souladu s požadavky stavebního zákona a jeho prováděcích právních předpisů, zejména s obecnými požadavky na využívání území, s požadavky na veřejnou dopravní a technickou infrastrukturu k možnosti a způsobu napojení nebo k podmínkám dotčených ochranných a bezpečnostních pásem, s požadavky zvláštních právních předpisů a se závaznými stanovisky, popř. s rozhodnutími dotčených orgánů podle zvláštních právních předpisů.

Dále posoudil projektovou dokumentaci podle § 111 stavebního zákona a shledal, že je úplná, přehledná a v odpovídající míře řeší obecné požadavky na výstavbu. Je zajištěn příjezd ke stavbě, včasné vybudování technického, popř. jiného vybavení potřebného k řádnému užívání stavby vyžadovaného zvláštním právním předpisem. Předložené doklady vyhovují požadavkům uplatněným dotčenými orgány. Stavební úřad rovněž ověřil účinky budoucího užívání stavby.

Správní orgán proto stanovil pro umístění a provedení stavby podmínky, které jsou součástí této smlouvy.

ČI. V. PODMÍNKY PRO UMÍSTĚNÍ STAVBY

1. Stavba bude umístěna jak je výše popsáno a zakresleno ve výkresu situace v měřítku 1:500, který je součástí ověřené projektové dokumentace.
2. Pro uskutečnění stavby se jako stavební pozemek vymezují pozemky parc. č. 1015/24 a 1015/25 v katastrálním území Blansko.
3. Zařízení staveniště bude umístěno na pozemku stavby. Zařízení staveniště, které překročí parametry staveb a zařízení uvedených v § 79 odst.2 stavebního zákona, vyžaduje ke svému umístění územní rozhodnutí, případně územní souhlas. V případě, že některá ze staveb, které budou tvořit zařízení staveniště, překročí parametry uvedené v § 103 odst. 1 stavebního zákona, pak taková stavba vyžaduje i ohlášení stavebnímu úřadu. Dle § 24e odst.3 vyhlášky č. 501/2006 Sb., o obecných požadavcích na využívání území, ve znění pozdějších předpisů, se stavby zařízení staveniště, které slouží pro účely provádění staveb nebo udržovacích prací, povolují pouze jako stavby dočasné.
4. Napojení na technické vybavení území:
 - *elektrická energie – bez napojení*
 - *plyn – bez napojení*
 - *voda – bez napojení*

- *odpadní vody – bez napojení*
- *srážkové vody – zajištěn vsak na pozemcích stavby*
- *komunikační napojení – stávající napojení areálu, z komunikace na pozemcích parc.č. ce 1015/29, 1015/59 a 1015/68 v katastrálním území Blansko*

5. Oplocení není předmětem smlouvy.

ČI. VI. PODMÍNKY PRO PROVEDENÍ STAVBY

1. Stavba bude provedena podle projektové dokumentace ověřené stavebním úřadem, kterou autorizoval Ing. Jan Brázda (ČKAIT 1001412); projektová dokumentace je přílohou této smlouvy.
2. Stavebník a stavbyvedoucí jsou povinni uvést do souladu prostorovou polohu stavby s ověřenou projektovou dokumentací, a to prostřednictvím vytyčení realizovaného úředně oprávněným zeměměřičským inženýrem.
3. Při provádění stavby je nutno dodržovat předpisy týkající se bezpečnosti práce a použitých technických zařízení na stavbě, zejména nařízení vlády č. 591/2006 Sb., o bližších minimálních požadavcích na bezpečnost a ochranu zdraví při práci na staveništích a nařízení vlády č. 362/2005 Sb., o bližších požadavcích na bezpečnost a ochranu zdraví při práci na pracovištích s nebezpečím pádu z výšky nebo do hloubky. Vždy je třeba zajistit ochranu zdraví a života osob na staveništi.
4. Stavebník prokazatelně oznámí stavebnímu úřadu termín zahájení stavby. Dále prokazatelně oznámí stavebnímu úřadu tyto fáze výstavby pro kontrolní prohlídky stavby:
 - Dokončení drenážního systému hřiště.
 - Závěrečná kontrolní prohlídka po dokončení celé stavby
5. Stavba bude dokončena nejpozději **do 31.08.2022**.
6. Stavba bude prováděna dodavatelsky. Před zahájením stavebních prací je nutno oznámit stavebnímu úřadu název a sídlo stavebního podnikatele (viz § 2 odst. 2 písm. b) stavebního zákona), který bude stavbu provádět. S oznámením bude stavebnímu úřadu předložen - u fyzických osob živnostenský list (kopie), u právnických osob výpis z obchodního rejstříku (kopie), jako doklad oprávnění provádění stavby. Stavební podnikatel je povinen zabezpečit její odborné vedení stavbyvedoucím, po celou dobu stavby mít na staveništi k dispozici projektovou dokumentaci ověřenou v rámci této smlouvy a vést přehledně stavební deník.
7. Před zahájením stavby doplní stavebník na štítku „Stavba povolena“ údaje o vybraném stavebním podnikateli.
8. Budou-li na staveništi působit zaměstnanci více než jednoho zhotovitele stavby, je stavebník povinen zajistit činnost koordinátora BOZP podle ustanovení § 14 a 15 zákona č. 309/2006 Sb., o zajištění dalších podmínek bezpečnosti a ochrany zdraví při práci, ve znění pozdějších předpisů.
9. Zařízení staveniště bude splňovat podmínky stanovené v § 2 a v příloze č. 1 nařízení vlády č. 591/2006 Sb. o bližších minimálních požadavcích na bezpečnost a ochranu zdraví při práci na staveništích, ve znění pozdějších předpisů. Veškeré zařízení staveniště bude odstraněno do doby dokončení stavby.
10. Stavebník se zavazuje dodržet podmínky obsažené v závazných stanoviscích dotčených orgánů
 - MěÚ Blansko, odboru ŽP, stanovisko ze dne 27.06.2019 pod č.j.: MBK 34421/2019
 - MěÚ Blansko, odboru ŽP, závazné stanovisko ze dne 27.6.2019 pod č.j.: MBK 34407/2019

Další dotčené orgány vydaly závazná stanoviska bez podmínek:

- MěÚ Blansko, odbor stavební úřad, oddělení územního plánování a stavebního řádu, závazné stanovisko ze dne 07.10.2019 pod č.j.: ÚP NS 289/2019 MBK 51958/2019/Ko
 - HZS JM kraje, územního odboru Blansko, závazné stanovisko ze dne 27.06.2019 pod . HSBM-2-7-35/2-POKŘ-2019
 - KHS JM kraje, závazné stanovisko ze dne 03.07.2019 pod č.j.: KHSJM 36318/2019/BK/HDM
11. Stavebník se zavazuje dodržet podmínky obsažené v dále uvedených vyjádřeních a stanoviscích třetích osob, pokud obsahovala podmínky:
- E.ON Česká republika, s.r.o., vyjádření ze dne 25.06.2019 pod zn. D8610-16335863
 - GridServices, s.r.o., vyjádření ze dne 26.06.2019 pod zn. 5001954198
 - Vodárenská akciová společnost, a.s., divize Boskovice, vyjádření ze dne 23.07.2019 pod č.j.: 0782/19
 - Česká telekomunikační infrastruktura a.s., vyjádření ze dne 25.06.2019 pod č.j.: 674327/19
12. Po ukončení prací v termínu stanoveném v této veřejnoprávní smlouvě bude ve smyslu § 122 stavebního zákona včas požádáno o vydání kolaudačního souhlasu. Žádost o kolaudační souhlas bude podána na formuláři dle přílohy č. 12 vyhlášky č. 503/2006 Sb., o podrobnější úpravě územního rozhodování, územního opatření a stavebního řádu, ve znění pozdějších předpisů; bude obsahovat i předepsané přílohy, zejména pak
- *protokol o vytyčení stavby ověřený úředně oprávněným zeměměřičským inženýrem*
 - *geometrický plán se zakreslenou stavbou, potvrzený katastrálním úřadem*
 - *doklad o způsobu naložení s odpady ze stavby*
 - *doklady prokazující shodu vlastností použitých výrobků s požadavky na stavby*
 - *dokumentace skutečného provedení stavby 2 x (jen pokud dojde k odchylkám proti podmínkám této smlouvy nebo ověřené projektové dokumentaci) .*
 - *závazná stanoviska HZS JM kraje, územního odboru Blansko, KHS JM kraje a MěÚ Blansko, odboru ŽP k užívání stavby*
13. K závěrečné kontrolní prohlídce stavby stavebník připraví další doklady, zejména pak
- *dokumentace stavby ověřená stavebním úřadem*
 - *stavební deník.*

S užíváním stavby pro účel, k němuž byla povolena, pak může být započato až na základě kolaudačního souhlasu vydaného po závěrečné kontrolní prohlídce stavby.

ČI. VII. DOBA TRVÁNÍ SMLOUVY


Tato smlouva se uzavírá na dobu neurčitou. Smlouva pozbude platnosti, jestliže do dvou let ode dne účinnosti této smlouvy nebude stavba zahájena.

ČI. VIII. SPOLEČNÁ USTANOVENÍ

1. Tato smlouva se uzavírá ve dvou stejnopisech, přičemž každá ze smluvních stran obdrží jeden stejnopis smlouvy.
2. Závazná stanoviska dotčených orgánů, další souhlasy, vyjádření a rozhodnutí citovaná v textu této smlouvy jsou uloženy ve spise Městského úřadu Blansko, stavebního úřadu.
3. Písemné souhlasy třetích osob s touto smlouvou ve smyslu ustanovení § 161 odst. 1 a § 168 správního řádu jsou obsaženy v této smlouvě.
4. Veřejnoprávní smlouva nabývá platnosti dnem podpisu obou smluvních stran a účinnosti dnem podpisu třetích osob uvedených v čl. II.

5. V případě, že všechny třetí osoby uvedené v čl. II nevysloví s touto smlouvou souhlas, případně se tento souhlas nepodaří získat ani po 30 dnech ode dne nabytí její platnosti, sdělí stavebník tuto skutečnost stavebnímu úřadu. Dále sdělí, zda se bude pokoušet získat souhlas i nadále, nebo zda požádá o vydání společného územního rozhodnutí a stavebního povolení ve správním řízení.
6. V případě, že některá ze třetích osob uvedených v čl. II nevysloví s touto smlouvou souhlas, případně že se tento souhlas nepodaří získat ani po 60 dnech od nabytí platnosti této smlouvy, může stavební úřad tuto smlouvu vypovědět i bez souhlasu stavebníka.
7. Změnit obsah veřejnoprávní smlouvy lze jen písemnou dohodou smluvních stran za souhlasu třetích osob.
8. Písemnou dohodou smluvních stran lze tuto veřejnoprávní smlouvu také zrušit, pokud tím nebudou dotčena práva a právem chráněné zájmy třetích osob. Pokud by tomu tak bylo, je i ke zrušení této veřejnoprávní smlouvy nutný souhlas třetích osob.
9. Stavebník může za splnění podmínek stanovených § 167 odst. 2 správního řádu podat písemný návrh na zrušení této veřejnoprávní smlouvy v případě, že upustil od záměru, ke kterému se veřejnoprávní smlouva vztahuje (§ 78a odst. 8, § 116 odst. 6 stavebního zákona); to neplatí, byla-li realizace záměru již zahájena. Smlouva zaniká dnem doručení písemného souhlasu stavebního úřadu se zrušením této smlouvy.
10. Nedílnou součástí této smlouvy je ověřená dokumentace pro spojené územní a stavební řízení.

Správní orgán

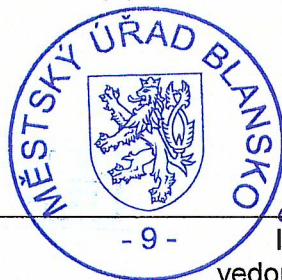

- 9 -

Ing. Petra Reisiglová
vedoucí odboru stavební úřad

datum: - 4 - 11 - 2019

Stavebník



Střední škola technická
a gastronomická Blansko,
příspěvková organizace
Bezručova 1601/33, 678 01 Blansko

①

Jihomoravský kraj, Žerotínovo náměstí 449/3, Veverí, 602 00 Brno

datum: 4 - 11 - 2019

zastoupený

Střední škola technická a gastronomická Blansko, příspěvková
organizace, IČO 00497126, Bezručova 1601/33, 678 01 Blansko

Přílohy:

- ověřená projektová dokumentace (volná příloha)
- štítek „Stavba povolena“ (volná příloha)
- vyjádření a stanoviska vlastníků a správců inženýrských sítí (součást smlouvy)

**Písemné souhlasy třetích osob s touto smlouvou ve smyslu ustanovení
§ 161 odst. 1 a § 168 správního řádu.**

Níže uvedené osoby, jakožto třetí osoby ve smyslu ustanovení § 161 odst. 1 a § 168 správního řádu, se seznámily s veřejnoprávní smlouvou čj. SÚ SV 165/2019 MBK 56484/2019, spis.zn. SMBK-53149/2019-SÚ/Rg ze dne 01.11.2019.

Vyslovují s ní svůj písemný souhlas, což stvrzují svým podpisem.

E.ON Česká republika, s. r. o., F. A. Gerstnera 2151/6, 370 49 České Budějovice
Oprávněná osoba (jméno, příjmení, funkce) :

Datum : 11.11.2019

Podpis :

E.ON Distribuce, a.s.

F. A. Gerstnera 2151/6

České Budějovice 7

370 01 České Budějovice

268

město Blansko, nám. Svobody 32/3, 678 01 Blansko 1
Oprávněná osoba (jméno, příjmení, funkce) :

Datum : 11.11.2019

Podpis :



Česká telekomunikační infrastruktura a.s., Olšanská 2681/6, 130 00 Praha
Oprávněná osoba (jméno, příjmení, funkce) :

Datum : 11.11.2019

Podpis :

Česká telekomunikační infrastruktura a.s.

Olšanská 2681/6

130 00 Praha 3

DIČ: CZ04084063

157

**VOYJÁDŘENÍ O EXISTENCI SÍŤE ELEKTRONICKÝCH KOMUNIKACÍ
společnosti Česká telekomunikační infrastruktura a.s.
(„Vyjádření“)**

**A VŠEOBECNÉ PODMÍNKY OCHRANY SÍŤE ELEKTRONICKÝCH KOMUNIKACÍ
společnosti Česká telekomunikační infrastruktura a.s.
(„Všeobecné podmínky ochrany SEK“)**

toto Vyjádření a Všeobecné podmínky ochrany SEK je vydané dle ustanovení § 101 zákona č. 127/2005 Sb., o elektronických komunikacích a o změně některých souvisejících zákonů, v účinném znění („Zákon o elektronických komunikacích“), a dle ustanovení § 161 zákona č. 183/2006 Sb., o územním plánování a stavebním řádu, v účinném znění („Stavební zákon“), a dle příslušných ustanovení zákona č. 89/2012 Sb., občanský zákoník, v účinném znění („Občanský zákoník“)

Číslo jednací: 674327/19

Číslo žádosti: 0119 501 407 („Žádost“)

Název akce („Stavba“)	Víceúčelové venkovní hřiště SŠ TEGA v Blansko	
Důvod vydání Vyjádření („Důvod vyjádření“)	Společné územní a stavební řízení	
Žadatel	BESTA-ING. BRÁZDA s.r.o.	
Stavebník	Střední škola technická a gastronomická Blansko, příspěvková, Bezručova 1601/33, Blansko, 67801	
Zájmové území	Okres	Blansko
	Obec	Blansko
	Kat. území / č. parcely	Blansko
Platnost Vyjádření	25. 6. 2021 („Den konce platnosti Vyjádření“)	

Žadatel Žádostí určil a vyznačil Zájmové území, jakož i určil Důvod Vyjádření.

Na základě určení a vyznačení Zájmového území Žadatelem a na základě určení Důvodu Vyjádření vydává společnost Česká telekomunikační infrastruktura a.s. následující Vyjádření:

Dojde ke střetu se sítí elektronických komunikací (dále jen „SEK“) společnosti Česká telekomunikační infrastruktura a.s.

- (I) Na Žadatelem určeném a vyznačeném Zájmovém území se vyskytuje SEK společnosti Česká telekomunikační infrastruktura a.s.;
- (II) Společnost Česká telekomunikační infrastruktura a.s. **za podmínky splnění bodu (III)** tohoto Vyjádření **souhlasí**, aby Stavebník a/nebo Žadatel, je-li Stavebníkem v Zájmovém území vyznačeném v Žádosti, provedl Stavbu a/nebo činnosti povolené příslušným správním rozhodnutím vydaným dle Stavebního zákona;
- (III) Stavebník a/nebo Žadatel, je-li Stavebníkem je povinen řídit se Všeobecnými podmínkami ochrany SEK, které jsou nedílnou součástí Vyjádření;
- (IV) Pro případ, že bude nezbytné přeložení SEK, zajistí vždy takové přeložení SEK její vlastník, společnost Česká telekomunikační infrastruktura a.s. Stavebník, který vyvolal překládku SEK je dle ustanovení § 104 odst. 17 Zákona o elektronických komunikacích povinen uhradit společnost Česká telekomunikační infrastruktura a.s. veškeré náklady na nezbytné úpravy dotčeného úseku SEK, a to na úrovni stávajícího technického řešení;
- (V) Pro účely přeložení SEK dle bodu (IV) tohoto Vyjádření je Stavebník povinen uzavřít se společností Česká telekomunikační infrastruktura a.s. Smlouvu o realizaci překládky SEK.

Číslo jednací: 674327/19

Číslo žádosti: 0119 501 407

Vyjádření je platné pouze pro Zájmové území určené a vyznačené Žadatelem, jakož i pro Důvod Vyjádření stanovený a určený Žadatelem v Žádosti.

Vyjádření pozbývá platnosti i) v Den konce platnosti Vyjádření, ii) změnou rozsahu Zájmového území či změnou Důvodu Vyjádření uvedeného v Žádosti a/nebo iii) jakýmkoliv porušením kterékoliv povinnosti stanovené Všeobecnými podmínkami ochrany SEK, to vše v závislosti na tom, která ze skutečností rozhodná pro pozbytí platnosti Vyjádření nastane nejdříve.

Společnost Česká telekomunikační infrastruktura a.s. vydáním tohoto Vyjádření poskytla Žadateli pro Žadatelem určené a vyznačené Zájmové území veškeré informace o SEK dostupné společnosti Česká telekomunikační infrastruktura a.s. ke dni podání Žádosti.

Ze strany společnosti Česká telekomunikační infrastruktura a.s. může v některých případech docházet ke zpracování Vašich osobních údajů. Ke zpracování Vašich osobních údajů dochází vždy v souladu s platnými právními předpisy. Konkrétní zásady a podmínky zpracování osobních údajů společností Česká telekomunikační infrastruktura a.s. jsou dostupné na <https://www.cetin.cz/zasady-ochrany-osobnich-udaju>.

V případě dotazů k Vyjádření kontaktujte prosím asistenční linku 238 461 111.

Přílohami Vyjádření jsou:

- *Všeobecné podmínky ochrany SEK*
- *Informace k vytyčení SEK ve vlastnictví společnosti Česká telekomunikační infrastruktura a.s.*
- *Situační výkres (obsahuje Zájmové území určené a vyznačené Žadatelem a výřezy účelové mapy SEK)*

Vyjádření vydala společnost **Česká telekomunikační infrastruktura a.s.** dne: 25. 6. 2019.


Česká telekomunikační infrastruktura a.s.
Olšanská 2681/6
130 00 Praha 3
DIČ: CZ04084063


VŠEOBECNÉ PODMÍNKY OCHRANY SÍTĚ ELEKTRONICKÝCH KOMUNIKACÍ společnosti Česká telekomunikační infrastruktura a.s.

1. PLATNOST VŠEOBECNÝCH PODMÍNEK

- i) Tyto Všeobecné i podmínky ochrany sítě elektronických komunikací (dále jen „VPOSEK“) tvoří součást Vyjádření (jak je tento pojem definován níže v článku 2 VPOSEK).
- ii) V případě rozporu mezi Vyjádřením a těmito VPOSEK mají přednost ustanovení Vyjádření, pokud není těmito VPOSEK stanoveno jinak.

2. DEFINICE

Níže uvedené termíny, jsou-li použity v těchto VPOSEK a uvozeny velkým písmenem, mají následující význam, není-li těmito VPOSEK a/nebo Příslušnými požadavky stanoveno výslovně jinak:

„CETIN“ znamená Česká telekomunikační infrastruktura a.s. se sídlem Olšanská 2681/6, Praha 3 PSČ 130 00, IČO: 04084063, zapsaná v obchodním rejstříku vedeném Městským soudem v Praze pod spz. B 20623;

„Den“ je kalendářní den;

„Kabelovod“ podzemní zařízení sestávající se z tělesa Kabelovodu a kabelových komor, sloužící k zatahování kabelů a ochranných trubek;

„Občanský zákoník“ znamená zákon č. 89/2012 Sb., občanský zákoník, v účinném znění;

„POS“ je zaměstnanec společnosti CETIN, pověřený ochranou sítě, Pavel Markus, tel.: 602 538 503, e-mail: pavel.markus@cetin.cz;

„Pracovní den“ znamená Den, kromě soboty, neděle, a státních svátků a ostatních svátků ve smyslu zákona č. 245/2000 Sb., o státních svátcích, o významných dnech a o dnech pracovního klidu, v účinném znění;

„Příslušné požadavky“ znamená jakýkoli a každý příslušný právní předpis, vč. technických norem, nebo normativní právní akt veřejné správy či samosprávy, nebo jakékoli rozhodnutí, povolení, souhlas nebo licenci, včetně podmínek, které s ním souvisí;

„Překládka“ je stavba spočívající ve změně trasy vedení SEK ve vlastnictví CETIN nebo přemístění zařízení SEK ve vlastnictví CETIN; Stavebník, který Překládku vyvolal, je dle ustanovení § 104 odst. 17 Zákona o elektronických komunikacích povinen uhradit společnosti CETIN veškeré náklady na nezbytné úpravy dotčeného úseku SEK, a to na úrovni stávajícího technického řešení;

„SEK“ je síť elektronických komunikací ve vlastnictví CETIN;

„Stavba“ je stavba a/nebo činnost ve vztahu, k níž bylo vydáno Vyjádření, a je prováděna Stavebníkem a/nebo Žadatelem v souladu s Příslušnými požadavky, povolená příslušným správním rozhodnutím vydaným dle Stavebního zákona;

„Stavebník“ je osoba takto označená ve Vyjádření;

„Stavební zákon“ je zákon č. 183/2006 Sb., o územním plánování a stavebním řádu, v účinném znění;

„Vyjádření“ je vyjádření o existenci sítě elektronických komunikací vydané společností CETIN dne 25. 6. 2019 pod č.j. 674327/19;

„Zájmové území“ je území označené Žadatelem a/nebo Stavebníkem v Žádosti;

„Situační výkres“ je výkres, který je přílohou Vyjádření a obsahuje Zájmové území určené a vyznačené Žadatelem v Žádosti a výřezy účelové mapy SEK;

„Zákon o elektronických komunikacích“ je zákon č. 127/2005 Sb., o elektronických komunikacích a o změně některých souvisejících zákonů, v účinném znění;

„Žadatel“ je osoba takto označená ve Vyjádření.

„Žádost“ je žádost, kterou Žadatel a/nebo Stavebník požádal CETIN o vydání Vyjádření.

3. PLATNOST A ÚČINNOST VPOSEK

Tyto VPOSEK jsou platné a účinné Dnem odeslání Vyjádření na i) adresu elektronické pošty Stavebníka a/nebo Žadatele uvedenou v Žádosti nebo ii) adresu pro doručení prostřednictvím poštovní přepravy uvedenou Stavebníkem a/nebo Žadatelem v Žádosti.

4. OBECNÁ PRÁVA A POVINNOSTI STAVEBNÍKA A/NEBO ŽADATELE

- i) Stavebník, Žadatel je výslovně srozuměn s tím, že SEK je veřejně prospěšným zařízením, byla zřízena ve veřejném zájmu a je chráněna Příslušnými požadavky.
- ii) SEK je chráněna ochranným pásmem, jehož rozsah je stanoven (a) ustanovením § 102 Zákona o elektronických komunikacích a/nebo (b) právními předpisy účinnými před Zákonem o elektronických komunikacích, není-li Příslušnými požadavky stanoveno jinak.
- iii) Stavebník, Žadatel nebo jím pověřená třetí osoba, je povinen provádění Stavby nebo jiných prací, při odstraňování havárií a projektování staveb, řídit se Příslušnými požadavky, správnou praxí v oboru stavebnictví a technologickými postupy a je povinen učinit veškerá nezbytná opatření vyžadovaná Příslušnými požadavky k ochraně SEK před poškozením. Povinnosti dle tohoto odstavce má Stavebník rovněž ve vztahu k SEK, které se nachází mimo Zájmové území.
- iv) Při zjištění jakéhokoliv rozporu mezi údaji v Situačním výkresu, který je přílohou Vyjádření a skutečným stavem, je Stavebník a/nebo Žadatel povinen bez zbytečného odkladu, nejpozději Den následující po zjištění takové skutečnosti, zjištěný rozpor oznámit POS.
- v) Stavebník, Žadatel nebo jím pověřená třetí osoba, je povinen každé poškození či krádež SEK bezodkladně, nejpozději Den následující po zjištění takové skutečnosti, oznámit takovou skutečnost dohledovému centru společnosti CETIN na telefonní číslo +420 238 464 190.
- vi) Bude-li Stavebník, Žadatel nebo jím pověřená třetí osoba na společnosti CETIN požadovat, aby se jako účastník správního řízení, pro jehož účely bylo toto Vyjádření vydáno, vzdala práva na odvolání proti rozhodnutí vydanému ve správním řízení, je oprávněn kontaktovat POS.

5. POVINNOSTI STAVEBNÍKA PŘI PŘÍPRAVĚ STAVBY

- i) Při projektování Stavby je Stavebník povinen zajistit, aby projektová dokumentace Stavby (i) zohledňovala veškeré požadavky na ochranu SEK vyplývající z Příslušných požadavků, zejména ze Zákona o elektronických komunikacích a Stavebního zákona, (ii) respektovala správnou praxi v oboru stavebnictví a technologické postupy a (iii) umožňovala, aby i po provedení a umístění Stavby dle takové projektové dokumentace byla společnost CETIN, jako vlastník SEK schopna bez jakýchkoli omezení a překážek provozovat SEK, provádět údržbu a opravy SEK.
- ii) Nebude-li možné projektovou dokumentací zajistit některý, byť i jeden z požadavků dle předchozího odstavce (i) a/nebo umístění Stavby by mohlo způsobit, že nebude naplněn některý, byť i jeden z požadavků dle předchozího odstavce (i), vyvolá Stavebník Překládku.
- iii) Při projektování Stavby, která se nachází nebo je u ní zamýšleno, že se bude nacházet v ochranném pásmu radiových tras společnost CETIN a překračuje výšku 15 m nad zemským povrchem, a to včetně dočasných objektů zařízení staveniště (jeřáby, konstrukce, atd.) je Stavebník povinen písemně kontaktovat POS za účelem získání konkrétního stanoviska a podmínek k ochraně radiových tras společnosti CETIN a pro určení, zda Stavba vyvolá Překládku. Ochranné pásmo radiových tras v šíři 50m je zakresleno do situačního výkresu, který je součástí tohoto Vyjádření.

VŠEOBECNÉ PODMÍNKY OCHRANY SÍTĚ ELEKTRONICKÝCH KOMUNIKACÍ společnosti Česká telekomunikační infrastruktura a.s.

- (iv) Pokud se v Zájmovém území nachází podzemní silové vedení (NN) ve vlastnictví společnosti CETIN, je Stavebník povinen ve vztahu k projektové dokumentaci zajistit totéž, co je uvedeno pod písm (i) tohoto článku 5, přičemž platí, že Stavebník vyvolá Překládku v případech uvedených pod písm (ii) tohoto článku 5.
- (v) Stavebník je povinen při projektování Stavby, která je stavbou (a) zařízení silových elektrických sítí (VN, VVN a ZVVN) a/nebo (b) trakčních vedení, provést výpočet či posouzení rušivých vlivů na SEK, zpracovat ochranná opatření, to vše dle a v souladu s Příslušnými požadavky. Stavebník je povinen nejpozději třicet (30) Dnů před podáním žádosti o vydání příslušného správního rozhodnutí k umístění Stavby dle Stavebního zákona předat POS výpočet či posouzení rušivých vlivů na SEK a zpracovaná ochranná opatření.
- (vi) Je-li Stavba v souběhu s Kabelovodem, nebo Kabelovod kříží, je Stavebník povinen nejpozději ke Dni, ke kterému započne se zpracováním projektové dokumentace ke Stavbě, oznámit POS a projednat s POS (a) veškeré případy, kdy trajektorie podvrtní a protlaků budou vedeny ve vzdálenosti menší, než je 1,5 m od Kabelovodu a (b) jakékoliv výkopové práce, které budou nebo by mohly být vedeny v úrovni či pod úrovní Kabelovodu nebo kabelové komory.
- (vii) Je-li Stavba umístěna nebo má být umístěna v blízkosti Kabelovodu, ve vzdálenosti menší, než jsou 2 m nebo kříží-li Stavba Kabelovod ve vzdálenosti menší, než je 0,5 m nad nebo kdekoliv pod Kabelovodem, je Stavebník povinen předložit POS k posouzení zakreslení Stavby v příčných řezech, přičemž do příčného řezu je Stavebník rovněž povinen zakreslit profil kabelové komory.

6. POVINNOSTI STAVEBNÍKA PŘI PROVÁDĚNÍ STAVBY

- (i) Stavebník je před započítím jakýchkoliv zemních prací ve vztahu ke Stavbě povinen vytyčit trasu SEK na terénu dle Příslušných požadavků a dle Stavebního zákona. S vytyčenou trasou SEK je Stavebník povinen seznámit všechny osoby, které budou anebo by mohly zemní práce ve vztahu ke Stavbě provádět. V případě porušení této povinnosti bude Stavebník odpovědný společnosti CETIN za náklady a škody, které porušením této povinnosti společnosti CETIN vzniknou a je povinen je společnosti CETIN uhradit.
- (ii) Pět (5) Pracovních dní před započítím jakýchkoliv prací ve vztahu ke Stavbě je Stavebník povinen oznámit společnosti CETIN, že zahájí práce či činnosti ve vztahu ke Stavbě. Písemné oznámení dle předchozí věty zašle Stavebník na adresu elektronické pošty POS a bude obsahovat minimálně číslo jednací Vyjádření a kontaktní údaje Stavebníka.
- (iii) Stavebník je povinen zabezpečit a zajistit SEK proti mechanickému poškození, a to zpravidla dočasným umístěním silničních betonových panelů nad kabelovou trasou SEK. Do doby, než je zajištěna a zabezpečena ochrana SEK proti mechanickému poškození, není Stavebník oprávněn přejíždět vozidly nebo stavební mechanizací kabelovou trasu SEK. Při přepravě vysokých nákladů nebo při projíždění stroji, vozidly či mechanizací pod nadzemním vedením SEK je Stavebník povinen prověřit, zda výška nadzemního vedení SEK je dostatečná a umožňuje spolehlivý a bezpečný způsob přepravy nákladu či průjezdu strojů, vozidel či mechanizace.
- (iv) Při provádění zemních prací v blízkosti SEK je Stavebník povinen postupovat tak, aby nedošlo ke změně hloubky uložení nebo prostorového uspořádání SEK. V místech, kde SEK vystupuje ze země do budovy, rozváděče, na sloup apod. je Stavebník povinen vykonávat zemní práce se zvýšenou mírou opatrnosti, výkopové práce v blízkosti sloupů nadzemního vedení SEK je Stavebník povinen provádět v takové vzdálenosti od sloupů nadzemního vedení SEK,

kteřá je dostatečná k tomu, aby nedošlo nebo nemohlo dojít k narušení stability sloupu nadzemního vedení SEK. Stavebník je povinen zajistit, aby jakoukoliv jeho činností nedošlo bez souhlasu a vědomí společnosti CETIN (a) ke změně nivelety terénu, a/nebo (b) k výsadbě trvalých porostů, a/nebo (c) ke změně rozsahu a změně konstrukce zpevněných ploch. Pokud došlo k odkrytí SEK, je Stavebník povinen SEK po celou dobu odkrytí náležitě zabezpečit proti prověšení, poškození a odcizení.

- (v) Zjistí-li Stavebník kdykoliv během provádění prací ve vztahu ke Stavbě jakýkoliv rozpor mezi údaji v projektové dokumentaci a skutečností, je povinen bezodkladně přerušit práce a oznámit zjištěný rozpor na adresu elektronické pošty POS. Stavebník není oprávněn pokračovat v pracích ve vztahu ke Stavbě do doby, než získá písemný souhlas POS s pokračováním prací.
- (vi) Stavebník není bez předchozího písemného souhlasu společnosti CETIN oprávněn manipulovat s kryty kabelových komor, jakkoliv zakrývat vstupy do kabelových komor, a to ani dočasně, vstupovat do kabelových komor, jakkoliv manipulovat s případně odkrytými prvky SEK či s jakýmkoliv jiným zařízením se SEK souvisejícím. Rovněž bez předchozího písemného souhlasu společnosti CETIN není Stavebník oprávněn umístit nad trasou Kabelovodu jakoukoliv jinou síť technické infrastruktury v podélném směru.
- (vii) Byla-li v souladu s Vyjádřením a těmito VPOSEK odkryta SEK je Stavebník povinen tři (3) Pracovní dny před zakrytím SEK písemně oznámit POS zakrytí SEK a vyzvat ho ke kontrole před zakrytím. Oznámení Stavebníka dle předchozí věty musí obsahovat minimálně předpokládaný Den zakrytí, číslo jednací Vyjádření a kontaktní údaje Stavebníka. Stavebník není oprávněn provést zakrytí do doby, než získá písemný souhlas POS se zakrytím.

7. ROZHODNÉ PRÁVO

Vyjádření a VPOSEK se řídí českým právem, zejména Občanským zákoníkem, Zákonem o elektronických komunikacích a Stavebním zákonem. Veškeré spory z Vyjádření či VPOSEK vyplývající budou s konečnou platností řešeny u příslušného soudu České republiky.

8. PÍSEMNÝ STYK

Písemným stykem či pojmem „písemně“ se pro účely Vyjádření a VPOSEK rozumí předání zpráv jedním z těchto způsobů:

- v listinné podobě;
- e-mailovou zprávou s uznávaným elektronickým podpisem dle zák. č. 297/2016 Sb., o službách vytvářejících důvěru pro elektronické transakce, v účinném znění; a/nebo e-mailovou zprávou zaslanou na adresu POS.

9. ZÁVĚREČNÁ USTANOVENÍ

- (i) Stavebník, Žadatel nebo jím pověřená třetí osoba je počínaje Dnem převzetí Vyjádření povinen užít informace a data uvedená ve Vyjádření pouze a výhradně k účelu, pro který mu byla tato poskytnuta. Stavebník, Žadatel nebo jím pověřená třetí osoba není oprávněn informace a data rozmnožovat, rozšiřovat, pronajímat, půjčovat či jinak umožnit jejich užívání třetí osobou bez předchozího písemného souhlasu společnosti CETIN.
- (ii) Pro případ porušení kterékoliv z povinností Stavebníka, Žadatele nebo jím pověřené třetí osoby, založené Vyjádřením /nebo těmito VPOSEK je Stavebník, Žadatel či jím pověřená třetí osoba odpovědný za veškeré náklady a škody, které společnosti CETIN vzniknou porušením povinností Stavebníka, Žadatele nebo jím pověřené třetí osoby.



E.ON Distribuce, a.s., F. A. Gerstnera 2151/6, 370 01 České Budějovice

BESTA-ING. BRÁZDA s.r.o.

Ing. Jan Brázda
Smetanova 299/4
67801 Blansko

České Budějovice 25.06.2019

Vyjádření o existenci zařízení distribuční soustavy (elektrická síť) ve vlastnictví E.ON Distribuce, a.s.

Investor stavby: Střední škola technická a gastronomická Blansko, příspěvková organizace
Název stavby: Víceúčelové venkovní hřiště SŠ TEGA v Blansku
Místo stavby: KÚ Blansko (605018), žadatelem vyznačené zájmové území

Toto vyjádření slouží pro informaci o stávajícím elektrickém zařízení distribuční soustavy vlastněném a provozovaném společností E.ON Distribuce, a.s. a je vyjádřením pro územní a stavební řízení.

V zájmovém území se nenachází žádné zařízení ve vlastnictví E.ON Distribuce, a.s.

Vyjádření má platnost do 25.06.2021.

S přátelským pozdravem

E.ON Distribuce, a.s.



E.ON Distribuce, a.s.
F. A. Gerstnera 2151/6
České Budějovice 7
370 01 České Budějovice

E.ON Distribuce, a.s.

Poskytování informací k sítím
F. A. Gerstnera 2151/6
370 01 České Budějovice
www.eon-distribuce.cz

David Remeš
T +420-54514-1961
david.remes@eon.cz


Naše značka
D8610-16335863

Číslo žádosti: 16335863

Příloha: Orazítkovaná situace s informativním zákresem sítí

Sídlo společnosti:
F.A. Gerstnera 2151/6
České Budějovice 7
370 01 České Budějovice
Společnost je zapsána
v Obchodním rejstříku
vedeném Krajským soudem
v Českých Budějovicích,
oddíl B., vložka 1772
IČ: 28085400


Informativní zákres sítí **elektro** k žádosti 0016335863

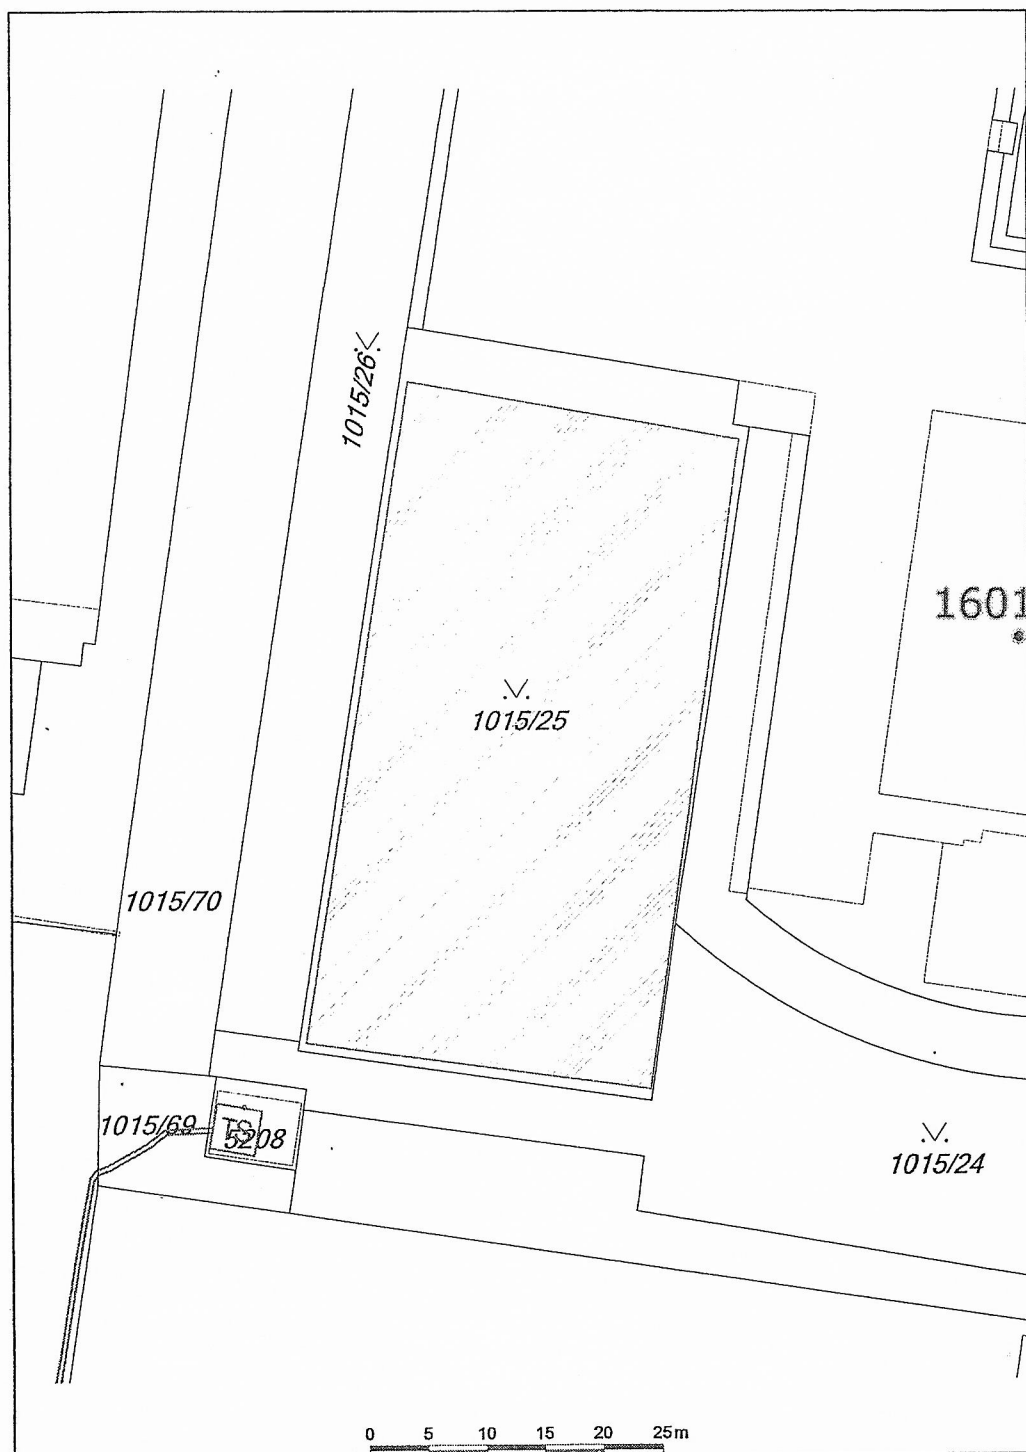

Datum 25.06.2019

e-on

E.ON Distribuce, a.s.
F. A. Gerstnera 2151/6
České Budějovice 7
370 01 České Budějovice

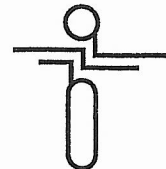

BESTA-ING. BRÁZDA s.r.o.
Smetanova 299/4
67801 Blansko

naše značka
5001954198

vyřizuje
Jaroslav Kápička

datum
26.06.2019

Věc:

Víceúčelové venkovní hřiště SŠ TEGA v Blansku

K.ú. - p.č.: Blansko

Stavebník: Střední škola technická a gastronomická Blansko, příspěvková organizace, Bezručova 1601/33, 67801 Bl

Účel stanoviska: Povolení stavby - stavební režim (ÚR+SP)

GasNet, s.r.o., jako provozovatel distribuční soustavy (PDS) a technické infrastruktury, zastoupený GridServices, s.r.o., vydává toto stanovisko:

V zájmovém území vyznačeném v příloze tohoto stanoviska, nejsou umístěna žádná provozovaná plynárenská zařízení a plynovodní přípojky ve vlastnictví nebo správě GasNet, s.r.o.. Mohou se zde nacházet plynárenská zařízení jiných vlastníků či správců, případně i dlouhodobě nefunkční/neprovozovaná plynárenská zařízení bez dostupných informací o jejich poloze a vlastnictví.

V rozsahu území vyznačeného v příloze souhlasíme s povolením stavby dle zákona 183/2006 Sb. ve znění pozdějších předpisů např. s vydáním územního rozhodnutí, zjednodušeným územním řízením, vydáním územního souhlasu, uzavřením veřejnoprávní smlouvy, ohlášením, stavebním povolením, veřejnoprávní smlouvou o provedení stavby nebo oznámením stavebního záměru s certifikátem autorizovaného inspektora.

V případě uzavření veřejnoprávní smlouvy nebude GasNet, s.r.o. ani GridServices, s.r.o., jako zmocněnec GasNet, s.r.o., účastníkem územního ani stavebního řízení a nebudou uvedeni ve třetích osobách veřejnoprávní smlouvy.

Platí pouze pro území vyznačené v příloze tohoto stanoviska a to 24 měsíců ode dne jeho vydání.

Stanovisko bylo vygenerováno na základě vaší žádosti automaticky.

V případě dotčení pozemku v majetku společnosti GasNet, s.r.o. je třeba dále projednat smluvní vztah k tomuto pozemku.

Kontakt na projednání naleznete na adrese www.gasnet.cz/cs/kontaktni-system/, činnost "Smluvní vztahy - pozemky a budovy plynárenských zařízení", případně na NONSTOP zákaznické lince 800 11 33 55.

GridServices, s.r.o.

Plynárenská 499/1

Zábrdovice

602 00 Brno

T +420532221111

F +420545578571

E info@gridservices.cz

I www.gridservices.cz

IČ: 27935311

DIČ: CZ27935311

Zapsán do obchodního rejstříku:

Krajský soud v Brně

oddíl C, vložka 57165

26.07.2007


Bankovní spojení:
Československá obchodní banka,
a.s.

Číslo účtu: 17837923

Kód banky: 0300

Za správnost a úplnost dokumentace předložené s žádostí včetně jejího souladu s platnými předpisy plně zodpovídá její zpracovatel. Stanovisko nenahrazuje případná další stanoviska k jiným částem stavby.

V případě další korespondence nebo jednání (např. změna stavby) uvádějte naši značku - 5001954198 a datum tohoto stanoviska. Kontakty jsou k dispozici na www.gridservices.cz nebo NONSTOP zákaznická linka 800 11 33 55.

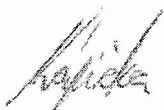

GasNet, s.r.o.
zastoupená společností GridServices, s.r.o., IČ 279 35 311
Jaroslav Kápička
Vedoucí zpracování externích požadavků
Odbor zpracování externích požadavků

Přílohy: Orientační zakres plynárenského zařízení

BESTA-ING. BRÁZDA s.r.o.
Smetanova 299/4
678 01 Blansko

Váš dopis č. j.:
Číslo jednací: 0782/19
Vyřizuje: Ing. Kotoulek
Tel.: 516427252
Datum: 23.07.2019


Blansko – víceúčelové venkovní hřiště Střední školy technické a gastronomické Blansko, parc.č. 1015/24 a 1015/25 v k.ú. Blansko, investor Střední škola technická a gastronomická Blansko, Bezručova 1601/33, Blansko – vyjádření pro územní rozhodnutí a stavební povolení

Projektová dokumentace řeší novostavbu víceúčelového venkovního hřiště s povrchem z umělé trávy, dráhy z tartanového povrchu a doskočiště pro skok daleký.

Dešťové vody budou přes vodopropustný umělý povrch zasakovány do nových konstrukčních vrstev. Sportoviště bude vybaveno drenážním systémem svedeného do vsakovacího zářezu.

Se stavbou souhlasíme.

V místě stavby venkovního hřiště se nenachází žádné vodohospodářské zařízení, jehož provoz zabezpečuje VAS, divize Boskovice. Upozorňujeme, že v místě stavby se nachází stávající vnitroareálové rozvody školy. Přesné podklady od areálových rozvodů má vždy jejich majitel, tj. vlastník nemovitostí, pro kterou slouží.

 **VODÁRENSKÁ**
AKCIOVÁ SPOLEČNOST, a.s.
Soběšická 820/156, Lesná, 638 00 Brno
Divize Boskovice
17. listopadu 14, 680 19 Boskovice
-29-

Ing. Jaromír Zukal 
vedoucí technického útvaru

Platnost našeho vyjádření je 2 roky od data jeho vyhotovení.

VODÁRENSKÁ AKCIOVÁ SPOLEČNOST, a.s.
Divize Boskovice
17. listopadu 14, 680 19 Boskovice
Bankovní spojení: 19 - 4870110287/0100
sekretariát: +420 516 427 236, e-mail: sekretariat@vasbo.cz

SÍDLO SPOLEČNOSTI
Soběšická 820/156, Lesná, 638 00 Brno
IČ: 49455842, DIČ: CZ49455842
Společnost je zaregistrována v obchodním rejstříku
vedeném Krajským soudem v Brně, oddíl B, vložka 1181

www.vodarenska.cz