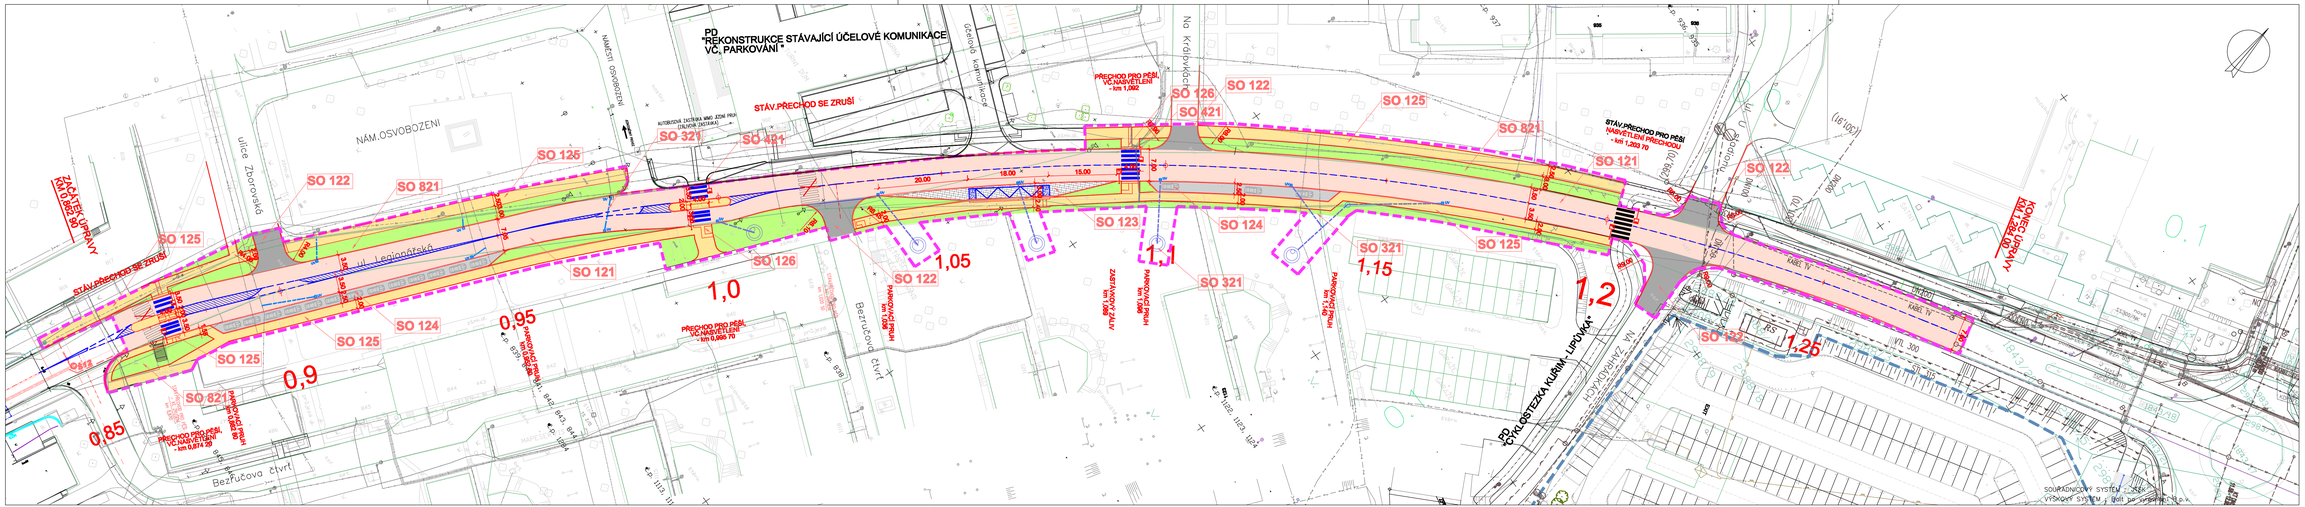

2.STAVBA
km 0,860- 1,237

SO 121 KOMUNIKACE II/386
SO 122 MÍSTNÍ KOMUNIKACE A VJEZDY
SO 123 ZASTÁVKOVÉ ZÁLIVY
SO 124 PARKOVACÍ PRUHY
SO 125 CHODNÍKY
SO 126 PŘECHODY PRO PĚŠÍ
SO 321 ÚPRAVA ODVODNĚNÍ
SO 421 ÚPRAVA VENKOVNÍHO OSVĚTLENÍ
SO 821 TERÉNNÍ A SADOVÉ ÚPRAVY

LEGENDA PLOCH

- VOZOVKA
- CHODNÍK
- PARKOVACÍ PRUH
- ZASTÁVKOVÝ ZÁLIV
- MÍSTNÍ KOMUNIKACE
- ZELEŇ

LEGENDA

- POLOHOPIS
- HRANICE PARCEL
- 279 ČÍSLA PARCEL
- HRANICE STAVBY
- NASVĚTLENÍ PŘECHODU
- ULIČNÍ VPUST
- PŘÍPOJKA ULIČNÍ VPUSTI
- VSAKOVACÍ STUDNA

PROJEKTANT:	Ing. Milan Šamánek
VYPRACOVAL:	Ing. Milan Šamánek Ing. Dana Balová
OBJEDNATEL:	Město Kuřim , Jungmannova 988, 664 34 Kuřim
STAVBA:	"REKONSTRUKCE KOMUNIKACE II/386" od jižního okraje náměstí Osvobození po kruhový objezd u Wellness Kuřim
OBJEKT:	
MĚŘÍTKO:	1:500
FORMÁT:	5xA4
DATUM:	01/2019
STUPEŇ:	DUR
ČÍSLO ZAKÁZKY:	
PŘÍLOHA Č.:	3
ČÁST DOK.:	C
PROPOSIT:	
KOORDINAČNÍ SITUAČNÍ VÝKRES	