


KOORDINAČNÍ SITUACE 1:500

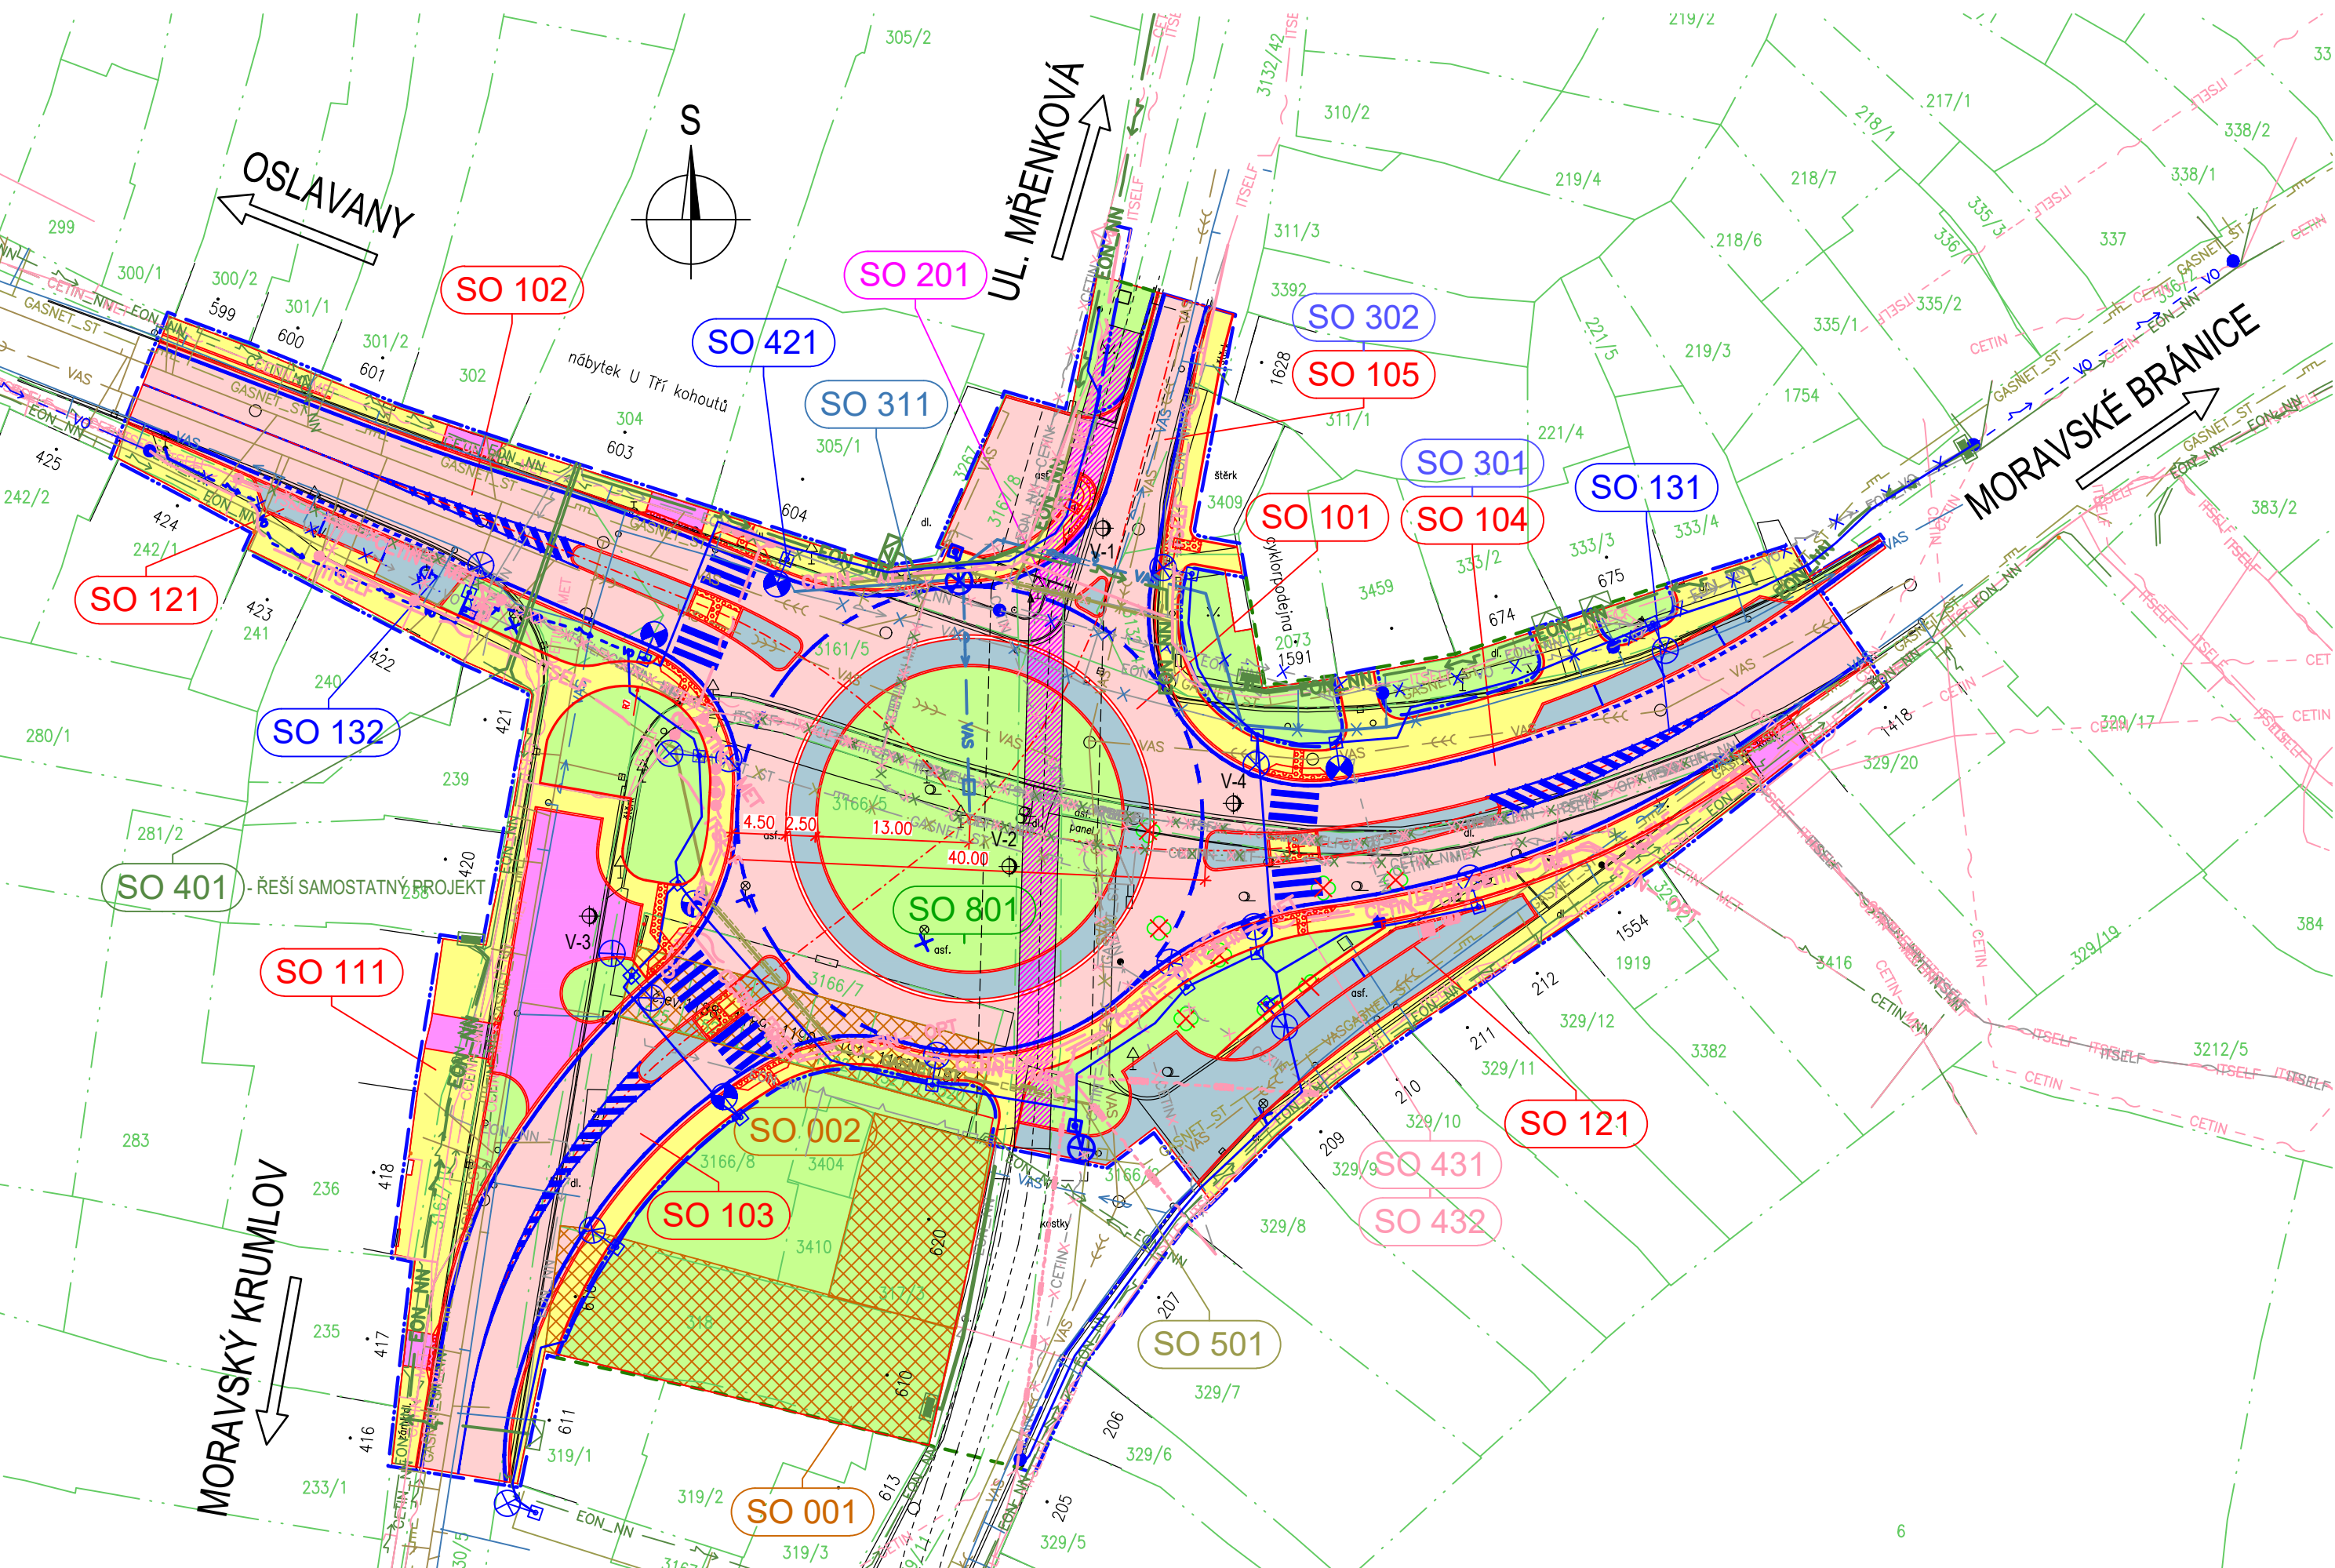

LEGENDA INŽENÝRSKÝCH SÍTÍ:

	SDĚLOVACÍ KABEL - CETIN - PODZEMNÍ, STÁVAJÍCÍ
	SDĚLOVACÍ KABEL - CETIN - PODZEMNÍ, NOVÝ
	SDĚLOVACÍ KABEL - CETIN - PODZEMNÍ, RUŠENÝ
	SDĚLOVACÍ KABEL - CETIN - PODZEMNÍ, STÁVAJÍCÍ
	SDĚLOVACÍ KABEL - CETIN - PODZEMNÍ, NOVÝ
	SDĚLOVACÍ KABEL - CETIN - PODZEMNÍ, RUŠENÝ
	SDĚLOVACÍ KABEL - CETIN - NADZEMNÍ, STÁVAJÍCÍ
	SDĚLOVACÍ KABEL - CETIN - NADZEMNÍ, NOVÝ
	SDĚLOVACÍ KABEL - CETIN - NADZEMNÍ, RUŠENÝ
	SDĚLOVACÍ KABEL - ITSELF - PODZEMNÍ, STÁVAJÍCÍ
	SDĚLOVACÍ KABEL - ITSELF - PODZEMNÍ, NOVÝ
	SDĚLOVACÍ KABEL - ITSELF - PODZEMNÍ, RUŠENÝ
	SILOVÉ VEDENÍ - CETIN - PODZEMNÍ, STÁVAJÍCÍ
	SILOVÉ VEDENÍ - CETIN - PODZEMNÍ, NOVÉ
	SILOVÉ VEDENÍ - CETIN - PODZEMNÍ, RUŠENÉ
	SILOVÉ VEDENÍ - EON - NADZEMNÍ, STÁVAJÍCÍ
	SILOVÉ VEDENÍ - EON - NADZEMNÍ, NOVÉ
	SILOVÉ VEDENÍ - EON - NADZEMNÍ, RUŠENÉ
	SILOVÉ VEDENÍ - EON - PODZEMNÍ, STÁVAJÍCÍ
	SILOVÉ VEDENÍ - EON - PODZEMNÍ, NOVÉ
	SILOVÉ VEDENÍ - EON - PODZEMNÍ, RUŠENÉ
	STL PLYNOVOD - GASNET, STÁVAJÍCÍ
	STL PLYNOVOD - GASNET, NOVÝ
	STL PLYNOVOD - GASNET, RUŠENÝ
	KANALIZACE - VAS, STÁVAJÍCÍ
	VODOVOD - VAS, STÁVAJÍCÍ
	VODOVOD - VAS, NOVÝ
	VODOVOD - VAS, RUŠENÝ
	VEŘEJNÉ OSVĚTLENÍ - MĚSTO IVANČICE, STÁVAJÍCÍ
	VEŘEJNÉ OSVĚTLENÍ - MĚSTO IVANČICE, NOVÉ
	VEŘEJNÉ OSVĚTLENÍ - MĚSTO IVANČICE, RUŠENÉ

POZNÁMKY

- KABELOVÁ VEDENÍ VYZNAČENA JEDNOU ČAROU MOHOU OBSAHOVAT VĚTŠÍ POČET KABELŮ.
- PŘED ZAHÁJENÍM BOURACÍCH A VÝKOPOVÝCH PRACÍ JE NEZBYTNÉ VYTÝČENÍ INŽENÝRSKÝCH SÍTÍ JEJICH SPRÁVCÍ.
- ZAKRESLENÍ INŽENÝRSKÝCH SÍTÍ JE POUZE INFORMATIVNÍ DLE PODKLADŮ SPRÁVCŮ INŽENÝRSKÝCH SÍTÍ.

LEGENDA ČAR A PLOCH:

	STÁVAJÍCÍ HRANY, STÁVAJÍCÍ KONSTRUKCE
	NOVÉ KONSTRUKCE
	HRANICE PARCEL KN
	HRANICE TRVALÉHO ZÁBORU
	HRANICE DOČASNÉHO ZÁBORU

	ASFALTOVÁ VOZOVKA
	DLÁŽDĚNÉ PLOCHY - ŽULOVÁ KOSTKA
	CHODNÍK ZE ZÁMK. DLAŽBY TL. 60 mm - BARVA ŠEDÁ
	VJEZDY A CHOD. PŘEJ. ZE ZÁM. DLAŽBY TL. 80 mm - BARVA ČERVENÁ
	RELIÉFNÍ DLAŽBA
	VEGETAČNÍ ÚPRAVY A REKULTIVACE
	DEMOLOVANÉ OBJEKTY
	PŘEMOSTĚNÍ ZATRUBNĚNÍ POTOKA
	STROMY
	KÁCENÍ STROMŮ

LEGENDA OBJEKTŮ

SO 001	DEMOLICE Č.P. 18
SO 002	DEMOLICE PRODEJNÍCH STÁNKŮ
SO 101	OKRUŽNÍ KŘÍŽOVATKA
SO 102	ULICE OSLAVANSKÁ
SO 103	ULICE TOMÁŠE PROCHÁZKY
SO 104	ULICE DOLNÍ HLINKY
SO 105	ULICE MŘENKOVÁ
SO 111	KOMUNIKACE PRO PĚŠÍ
SO 121	OBSLUŽNÁ KOMUNIKACE A PARKOVACÍ PRUHY
SO 131	DOPRAVNÍ ZNAČENÍ KÚ
SO 132	DOPRAVNÍ ZNAČENÍ MĚSTO
SO 151	DOPRAVNĚ INŽENÝRSKÁ OPATŘENÍ
SO 201	OCHRANA ZATRUBNĚNÉHO POTOKA
SO 301	ODVODNĚNÍ ZPEVNĚNÝCH PLOCH ČÁST KÚ
SO 302	ODVODNĚNÍ ZPEVNĚNÝCH PLOCH ČÁST MĚSTO
SO 311	PŘELOŽKA VODOVODU
SO 401	PŘELOŽKA VEDENÍ E.ON - ŘEŠÍ SAMOSTATNÝ PROJEKT
SO 421	ÚPRAVY VO
SO 431	PŘELOŽKY SDĚL. VEDENÍ TO2
SO 432	PŘELOŽKY SDĚL. VEDENÍ SELF
SO 501	PŘELOŽKA STL PLYNOVODU
SO 801	VEGETAČNÍ ÚPRAVY

INVESTOR

Správa a údržba silnic Jihomoravského kraje
příspěvková organizace kraje
Žerotínovo náměstí 449/3, Veveří
602 00 Brno

B

SOUŘADNICOVÝ SYSTÉM: S-JTSK
VÝŠKOVÝ SYSTÉM: Bpv

VEDOUCÍ PROJEKTANT	Ing. Martin ŘEHULKA		 Projektční kancelář PRIS spol. s r.o. OSOVA 20, 625 00 BRNO tel. / fax 547 212 053, e-mail info@pris.cz		
ODPOVĚDNÝ PROJEKTANT	Ing. Dagmar KLAJMONOVÁ				
ZODPOVĚDNÝ PROJEKTANT	Ing. Radoslav PUČÁLKA				
VYPRACOVAL	Ing. Radoslav PUČÁLKA				
KONTROLOVAL	Ing. Jiří ŠRUBAŘ				
KRAJ	JIHOMORAVSKÝ	OBJEDNATEL DOKUMENTACE	SÚS Jihomoravského kraje, p.o.k.	DATUM	08/2020
AKCE				FORMÁT	5 A4
Okružní křižovatka - U Tří kohoutů				MĚŘÍTKO	1:500
				STUPEŇ	DSP/PPS
				ČÍS. ZAKÁZKY	19050
				ARCHIVNÍ ČÍS.	B2.1_KSIT.dwg
PŘÍLOHA	KOORDINAČNÍ SITUACE			ČÍS. SOUPRAVY	ČÍS. VÝKRESU
					B2.1