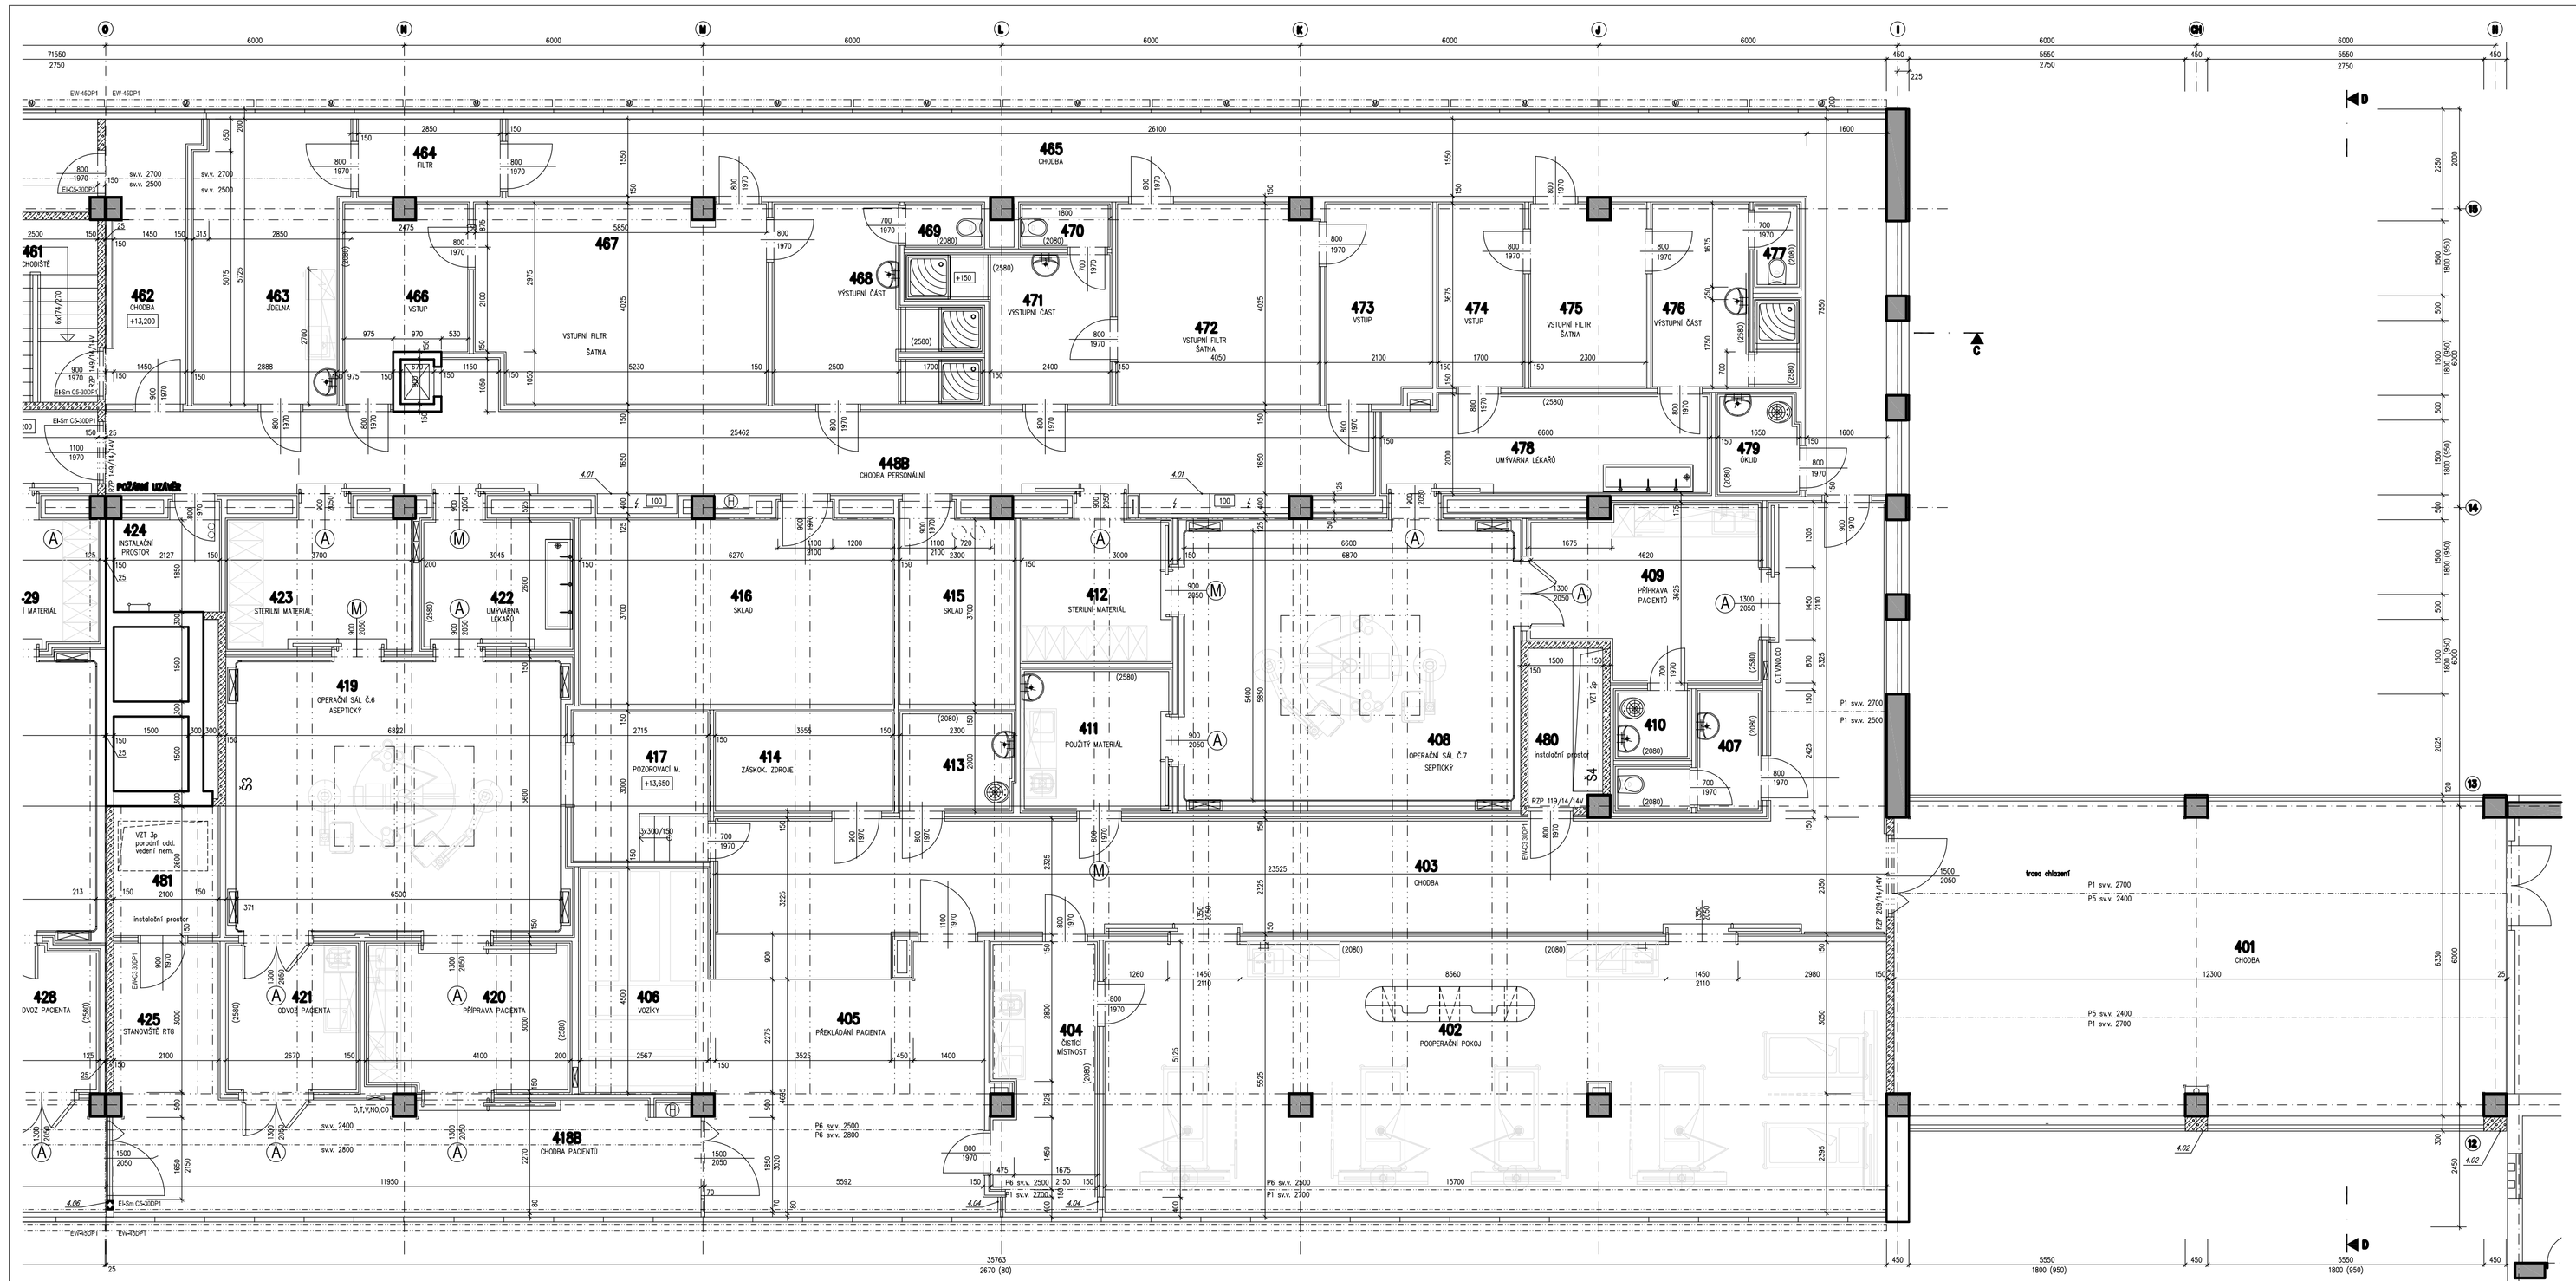

LEGENDA MÍSTNOSTÍ

OZN.	ÚČEL MÍSTNOSTI	PLOCHA /m²/ 1)	PODLAHA SKLADBA	PODLAHA POVRCH	OPRAVY POVRCHŮ OBKLAD	OPRAVY POVRCHŮ OMÍTKA	OPRAVY POVRCHŮ MALBA	PODHLED
401	CHODBA	76,90	– 4)	– 4)	–	OST	MD–C1	R1/R5 2,4/2,8m
402	POOPERAČNÍ POKOJ	86,30	A5	P3c PRYŽ EL	04	SDK DESKY 4)	MSP–C	R1/R6 2,5/2,7m
403	CHODBA	69,80	A4	P1a PVC	–	SDK DESKY 4)	MSP–C	R6 2,5/2,7m
404	ČISTÍCÍ MISTNOST	11,40	A4	P1d PVC	09	SDK DESKY 4)	MSP–B	R1/R6 2,5/2,7m
405	PŘEKLÁDÁNÍ PACIENTA	35,80	A4	P1b PVC	–	–	MSP–C	R6 2,5/2,7m
406	STANOVIŠTĚ VOZÍKŮ	13,40	A4	P1b PVC	–	–	MSP–C	R6 2,5m
407	WC	4,50	B7	K1 KER. DLAŽBA	06	–	MD–B	R5 2,5m
408	OPERAČNÍ SÁL Č.7 SEPTICKÝ	36,80	A5	P3c PRYŽ EL	–	– 1)	– 1)	INTEGR. 2,85m 2)
409	PŘÍPRAVA PACIENTA	15,00	A5	P3b PRYŽ EL	01	–	–	R6 2,5m
410	ÚKLID	2,00	B7	K2 KER. DLAŽBA	09	–	MSP–B	R1 2,5m
411	POUŽITÝ MATERIÁL	10,30	A4	P3b PRYŽ EL	01	–	–	R6 2,5m
412	STERILNÍ MATERIÁL	8,50	A4	P3b PRYŽ EL	–	–	MSP–C	R6 2,5m
413	ÚKLID	4,60	B7	K2 KER. DLAŽBA	09	–	MSP–B	R2 2,5m
414	ZÁSKOKOVÉ ZDROJE	7,10	A5	P2a PVC ANTISTAT	–	–	MD–B	R5 2,5m
415	SKLAD	8,50	A4	P1e PVC	–	–	MD–B	R2 2,5m
416	SKLAD	23,20	A4	P1e PVC	–	–	MD–B	R2 2,5m
417	POZOROVACÍ MÍSTNOST	7,70	D1	P1c PVC	–	–	MD–C3	R5 2,5m
418A	CHODBA PACIENTŮ	82,60	A4	P1b PVC	–	SDK DESKY 4)	MSP–C	R1/R6 2,5/2,8m 2)
418B	CHODBA PACIENTŮ	27,60	A4	P1b PVC	–	SDK DESKY 4)	MSP–C	R1/R6 2,5/2,8m 2)
419	OPERAČNÍ SÁL Č.6 ASEPTICKÝ	36,20	A5	P3a PRYŽ EL	– 1)	–	– 1)	INTEGR. 2,85m 2)
420	PŘÍPRAVA PACIENTA	12,00	A5	P3b PRYŽ EL	01	–	–	R6 2,5m
421	ODVOZ PACIENTA	8,00	A5	P3b PRYŽ EL	01	–	–	R6 2,5m
422	UMÝVÁRNA LÉKAŘŮ	8,00	A4	P3b PRYŽ EL	03	–	–	R6 2,5m
423	STERILNÍ MATERIÁL	9,80	A4	P3b PRYŽ EL	–	–	MSP–C	R6 2,5m
424	INSTALAČNÍ PROSTOR	11,40	B7	K2 KER. DLAŽBA	–	–	MD–B	–
425	POUŽITÝ RENTGEN	6,70	A4	P1b PVC	–	–	MSP–C	R6 2,5m
426	OPERAČNÍ SÁL Č.5 ASEPTICKÝ	36,20	A5	P3a PRYŽ EL	– 1)	–	– 1)	INTEGR. 2,85m 2)
427	PŘÍPRAVA PACIENTA	12,90	A5	P3b PRYŽ EL	01	–	–	R6 2,5m
428	ODVOZ PACIENTA	10,20	A5	P3b PRYŽ EL	01	–	–	R6 2,5m
429	STERILNÍ MATERIÁL	9,10	A4	P3b PRYŽ EL	–	–	MSP–C	R6 2,5m
430	UMÝVÁRNA LÉKAŘŮ	8,40	A4	P3b PRYŽ EL	03	–	–	R6 2,5m
431	OPERAČNÍ SÁL Č.4 SUPERASEPTICKÝ	35,20	A5	P3a PRYŽ EL	– 1)	–	– 1)	INTEGR. 2,85m 2)
432	PŘÍPRAVA PACIENTA	12,90	A5	P3b PRYŽ EL	01	–	–	R6 2,5m
433	ODVOZ PACIENTA	14,30	A5	P3b PRYŽ EL	01	–	–	R6 2,5m
434	STERILNÍ MATERIÁL	17,30	A4	P3b PRYŽ EL	–	–	MSP–C	R6 2,5m
435	UMÝVÁRNA LÉKAŘŮ	8,10	A4	P3b PRYŽ EL	03	–	–	R6 2,5m
436	OPERAČNÍ SÁL Č.3 SUPERASEPTICKÝ	36,50	A5	P3a PRYŽ EL	– 1)	–	– 1)	INTEGR. 2,85m 2)
437	PŘÍPRAVA PACIENTA	12,90	A5	P3b PRYŽ EL	01	–	–	R6 2,5m
438	UMÝVÁRNA LÉKAŘŮ	8,30	A4	P3b PRYŽ EL	03	–	–	R6 2,5m
439	OPERAČNÍ SÁL Č.2 ASEPTICKÝ	36,50	A5	P3a PRYŽ EL	– 1)	–	– 1)	INTEGR. 2,85m 2)
440	PŘÍPRAVA PACIENTA	12,90	A5	P3b PRYŽ EL	01	–	–	R6 2,5m
441	ODVOZ PACIENTA	15,20	A5	P3b PRYŽ EL	01	–	–	R6 2,5m
442	STERILNÍ MATERIÁL	17,70	A4	P3b PRYŽ EL	–	–	MSP–C	R6 2,5m
443	UMÝVÁRNA LÉKAŘŮ	8,40	A4	P3b PRYŽ EL	03	–	–	R6 2,5m
444	OPERAČNÍ SÁL Č.1 ASEPTICKÝ	36,50	A5	P3a PRYŽ EL	– 1)	–	– 1)	INTEGR. 2,85m 2)
445	PŘÍPRAVA PACIENTA	12,60	A5	P3b PRYŽ EL	01	–	–	R6 2,5m
446	UMÝVÁRNA LÉKAŘŮ	8,30	A4	P3b PRYŽ EL	03	–	–	R6 2,5m
447	CHODBA	20,90	A4	P1b PVC	–	SDK DESKY 4)	MSP–C	R6 2,5m
448A	CHODBA PERSONÁL	56,00	A4	P1b PVC	–	SDK DESKY 4)	MSP–C	R6 2,5m
448B	CHODBA PERSONÁL	42,90	A4	P1b PVC	–	SDK DESKY 4)	MSP–C	R6 2,5m
449	ROZVÁDĚČE	20,40	A5	P2a PVC ANTISTAT	–	SDK DESKY 4)	MD–B	R5 2,5/2,7m
450	SKLAD	22,40	A4	P1e PVC	–	SDK DESKY 4)	MSP–B	R2 2,5/2,7m
451								
452	PROTOKOLY	23,60	A4	P1c PVC	08	SDK DESKY 4)	MD–C2	R5 2,5/2,7m
453	WC	5,20	B7	K1 KER. DLAŽBA	06	–	MD–B	R1 2,5m
454	ÚKLID	2,30	B7	K2 KER. DLAŽBA	09	–	MD–B	R1 2,5m
455	LÉKAŘI	15,40	A4	P1c PVC	08	–	MD–C2	R5 2,5/2,7m
456	LÉKAŘI	16,70	A4	P1c PVC	08	–	MD–C2	R5 2,5/2,7m
457	SESTRY	30,00	A4	P1c PVC	07	–	MD–C2	R5 2,5/2,7m
458	SESTRY	26,70	A4	P1c PVC	07	–	MD–C2	R5 2,5/2,7m
459	WC	6,00	B7	K1 KER. DLAŽBA	06	–	MD–B	R1 2,5m
460	VRCHNÍ SESTRA	23,00	A4	P1c PVC	08	SDK DESKY 4)	MD–C2	R5 2,5/2,7m
461	SCHODIŠTĚ	9,30	A4	P1a PVC	–	OSJ	MD–C1	R5 2,7m
462	CHODBA	9,10	A4	P1a PVC	–	OST	MD–C1	R5 2,5/2,7m
463	JÍDELNA	16,90	A4	P1d PVC	07	SDK DESKY 4)	MD–C2	R5 2,5/2,7m
464	FILTR	4,30	A4	P1a PVC	–	–	MD–B	R5 2,7m
465	CHODBA	51,20	A4	P1a PVC	–	SDK DESKY 4)	MD–C1	R5 2,7m
466	FILTR VSTUP	8,30	A4	P1d PVC	–	–	MSP–C	R2 2,5m
467	FILTR ŠATNA	22,80	A4	P1d PVC	–	–	MSP–C	R2 2,5m
468	FILTR VÝSTUP	13,10	A4	P1f PVC	02	–	MSP–C	R1/R2 2,4/2,5m
469	WC	1,40	B7	K1 KER. DLAŽBA	06	–	MSP–B	R1 2,5m
470	WC	1,60	B7	K1 KER. DLAŽBA	06	–	MSP–B	R1 2,5m
471	FILTR VÝSTUP	8,70	A4	P1f PVC	02	–	MSP–C	R1/R2 2,4/2,5m
472	FILTR ŠATNA	16,00	A4	P1d PVC	–	–	MSP–C	R2 2,5m
473	FILTR VSTUP	8,50	A4	P1d PVC	–	–	MSP–C	R2 2,5m
474	FILTR VSTUP	6,20	A4	P1d PVC	–	–	MSP–C	R2 2,5m
475	FILTR ŠATNA	8,30	A4	P1d PVC	–	–	MSP–C	R2 2,5m
476	FILTR VÝSTUP	7,80	A4	P1f PVC	02	–	MSP–C	R1/R2 2,4/2,5m
477	WC	1,50	B7	K1 KER. DLAŽBA	06	–	MSP–B	R1 2,5m
478	UMÝVÁRNA LÉKAŘŮ	11,00	A4	P3b PRYŽ EL	03	–	–	R6 2,5m
479	ÚKLID	3,30	B7	K2 KER. DLAŽBA	09	–	MD–B	R5 2,5m
480	INSTALAČNÍ PROSTOR	4,80	B7	K2 KER. DLAŽBA	–	OSJ	MD–B	–
481	INSTALAČNÍ PROSTOR	5,20	B7	K2 KER. DLAŽBA	–	OSJ	MD–B	–
482	FILTR	10,35	A4	P1b PVC	–	SDK DESKY 4)	MSP–C	R6 2,5m

1) PLATÍ PRO POVRCHOVOU ÚPRAVU STÁVAJÍCÍCH ŽELEZOBETONOVÝCH A ZDĚNÝCH KONSTRUKCÍ
2) SOUČÁST KOMPLEXNÍ DODÁVKY MONTOVANÝCH OPERAČNÍCH SÁLŮ.
3) PODHLED P1 JE POUŽIT NA ŠIKMOU ČÁST.
4) STÁVAJÍCÍ KAMENNOU DLAŽBU VYSPRAVIT, PŘEBROUSIT, NANÁPROVNOVAT SPEC. PŘÍPRAVKEM NA KAMENNÉ DLAŽBY A VYLEŠTIT.

±0,000 = 295,500 m n.m.

Číslo revize	Datum revize	Provedl
0		

POZNÁMKA

4.01 BETONOVÝ SOKL V. 80 mm
4.02 PŘEDSTAVUJE KOTVITÍ NEREZOVÝMI PÁSKY PŘISTŘELENÝMI K ŽB SLOUPU
4.03 PO PROVEDENÍ INST. ROZVODŮ STROP ZABETONOVAT, PROSTUPY POŽÁRNĚ UTĚSNIT.
4.04 SDK SOKL V. 80mm
4.05 OTVOR VE STROPĚ ÚLOMOVÝM CHELNÍKEM 100x160x10, VEVAŘIT KARI SÍŤ 100/100/10 PŘI HORNÍM I DOLNÍM OKRAJI A ZABETONOVAT, BETON C20/25
4.06 OBKLAD OCELOVÉ KONSTRUKCE PROTIPOŽÁRNÍMI DESKAMI, ODOLNOST EI–60 DP1

VÝPIS PREFABRIKÁTŮ

PŘEKLADY

RZP 119/14/14 V	1 ks
RZP 149/14/14 V	2 ks
RZP 209/14/14 V	1 ks
RZP 254/14/14 V	1 ks

Ⓜ DVEŘE DODÁVANÉ V RÁMCI KOMPLEXNÍ DODÁVKY MONTOVANÝCH OPERAČNÍCH SÁLŮ, RUČNĚ OVLÁDANÉ
Ⓐ DVEŘE DODÁVANÉ V RÁMCI KOMPLEXNÍ DODÁVKY MONTOVANÝCH OPERAČNÍCH SÁLŮ, AUTOMATICKÉ

LEGENDA MATERIÁLŮ

- STÁVAJÍCÍ ZDĚNÉ KONSTRUKCE
- STÁVAJÍCÍ ŽELEZOBETONOVÉ KONSTRUKCE
- NOVÉ ŽELEZOBETONOVÉ KONSTRUKCE
- ZDIVO Z PÓROBETONU
- SDK PŘÍČKA OBOUSTRANNĚ OPLÁŠTĚNÁ S AKUSTICKOU IZOLACÍ Z MIN. VLNY
- SDK PŘÍČKA JEDNOSTRANNĚ OPLÁŠTĚNÁ
- TEPELNÁ IZOLACE Z POLYSTYRÉNU
- TEPELNÁ IZOLACE Z MINERÁLNÍ VLNY

SCHÉMA OBJEKTU

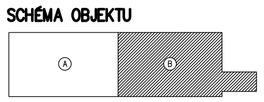

Hlavní architekt projektu	ING. ARCH. ZDENĚK JANSKÝ	
Hlavní inženýr projektu	ING. VLADIMÍR NOHAVICA	
Zodpovědný projektant	ING. DANIEL RAŠEK	
Kontroloval	ING. IVAN ŘEHŮŘEK	
Zpracoval	ING. DANIEL RAŠEK	
Kreslil	ING. DANIEL RAŠEK	
Subdodavatel PD		
Vedoucí projektu		
Zpracoval		

ATELIER ASANO
SLOVÁCKÁ 15, BRNO 602 00
TEL./FAX: 541 219 378
ELEKTROPROJEKTA RIŽŇOV a.s.
Břetislav Mrazek 1720
664 42 Modřice u Brna - Jed. Radlaského
Tel. 545 424 411, Fax: 511 404400
E-mail: ep@elektroprojekta.cz

Investor	NEMOCNICE ZNOJMO, PŘÍSPĚVKOVÁ ORGANIZACE	Formát	10 A4
Místo stavby	ZNOJMO, MUDr. Jana JANSKÉHO 11	Datum	08/2009
Stavba	**NEMOCNICE ZNOJMO** **REKONSTRUKCE A DOSTAVBA, II.etapa, 2.část** **SO 00 OBJEKT B – OPERAČNÍ SÁLY**	Druh dok.	TDW
		Číslo zak.	P–04–09
		Soubor	ZN–B–4–TDW.dwg
Objekt	**SO 00.1 ARCHITEKTONICKO STAVEBNÍ ŘEŠENÍ**	Arch. číslo	
Název	**PŮDORYS 4. PATRA – ČÁST B**	Měřítko **1:50**	Číslo výkresu **210b**