




ŘEZ HLAVNÍ SBĚRNOU DRENÁŽÍ

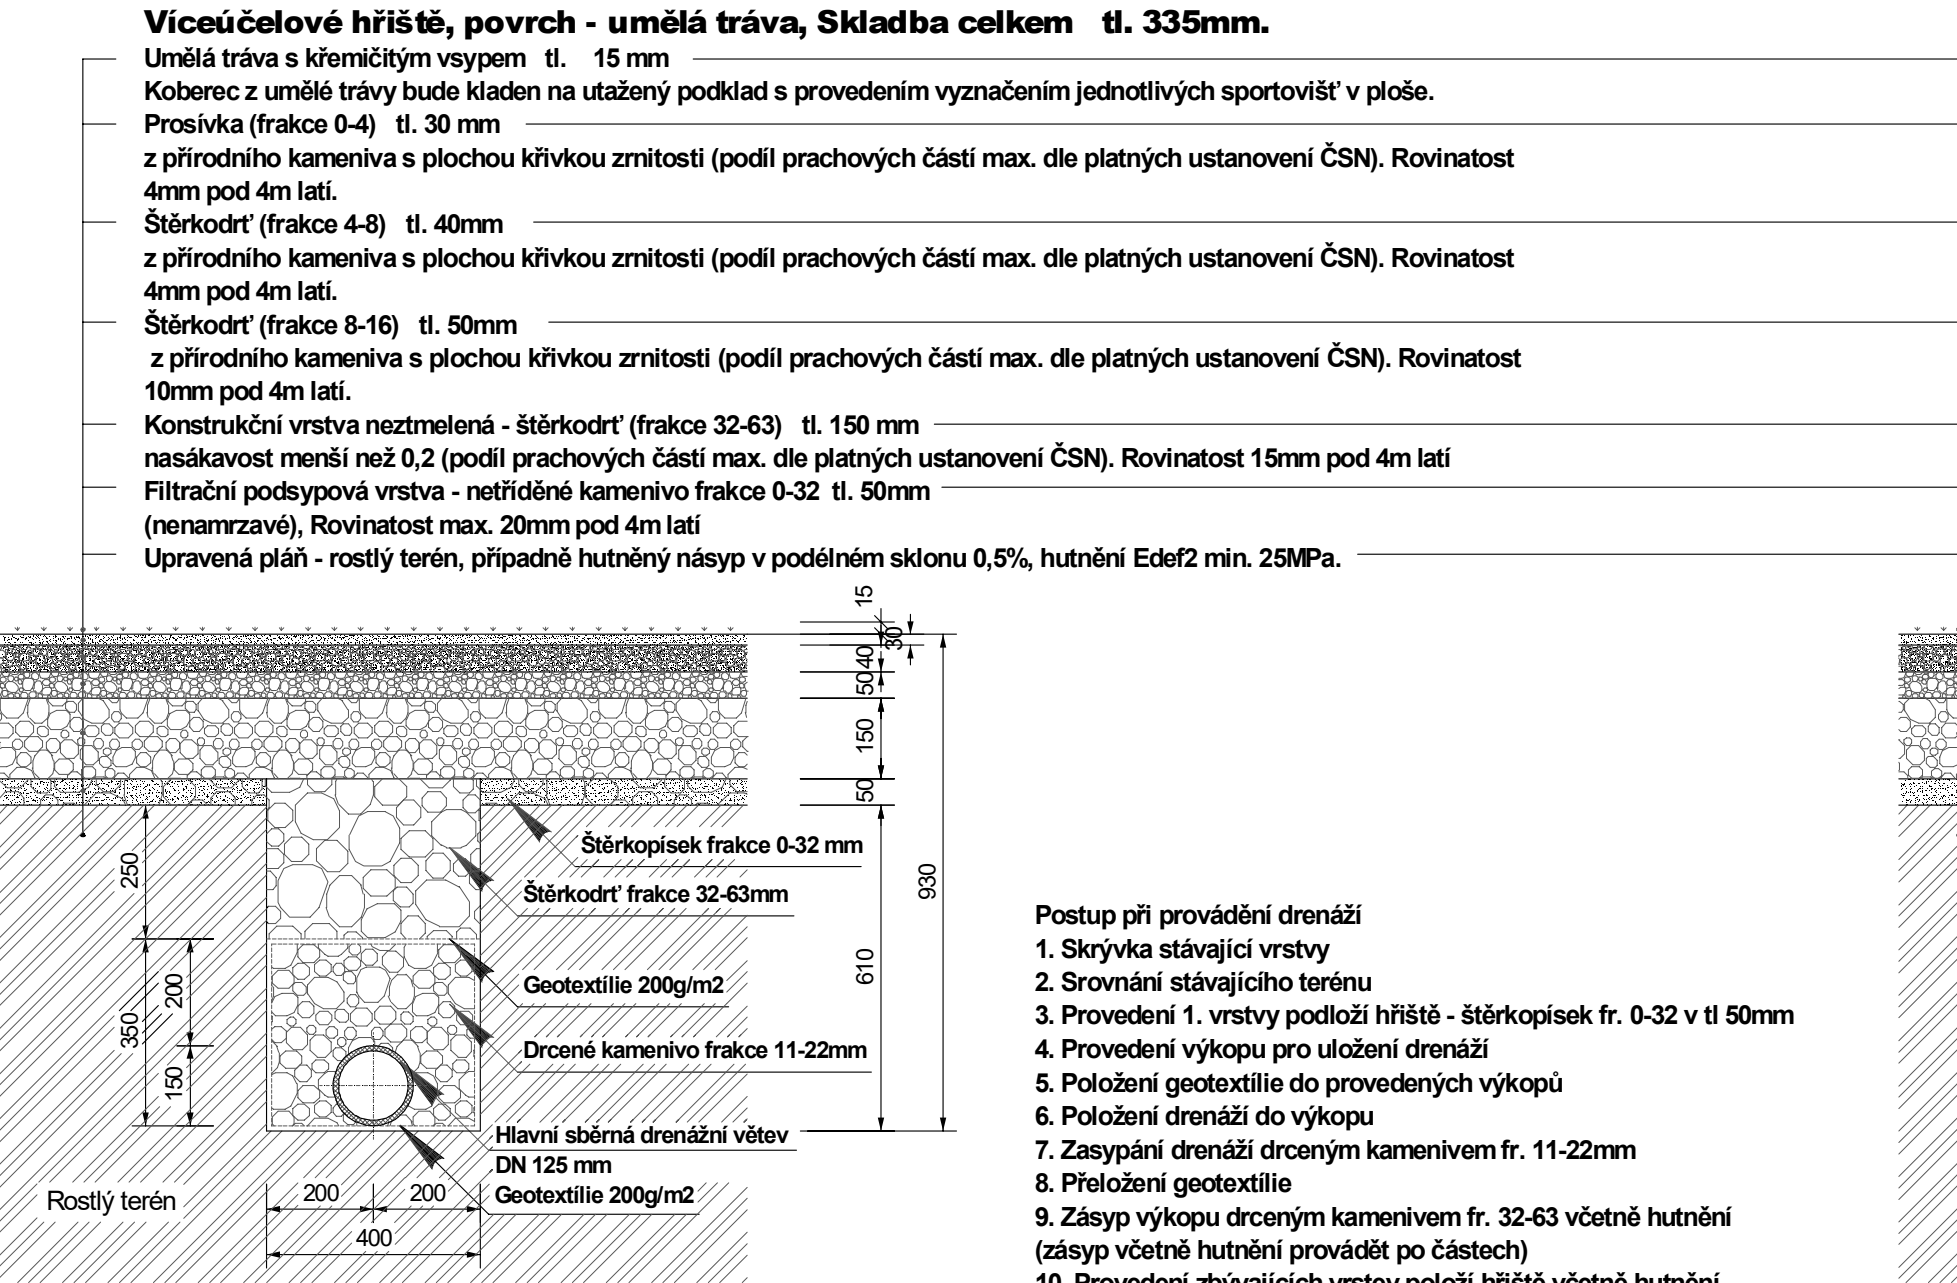

ŘEZ VEDLEJŠÍ DRENÁŽÍ

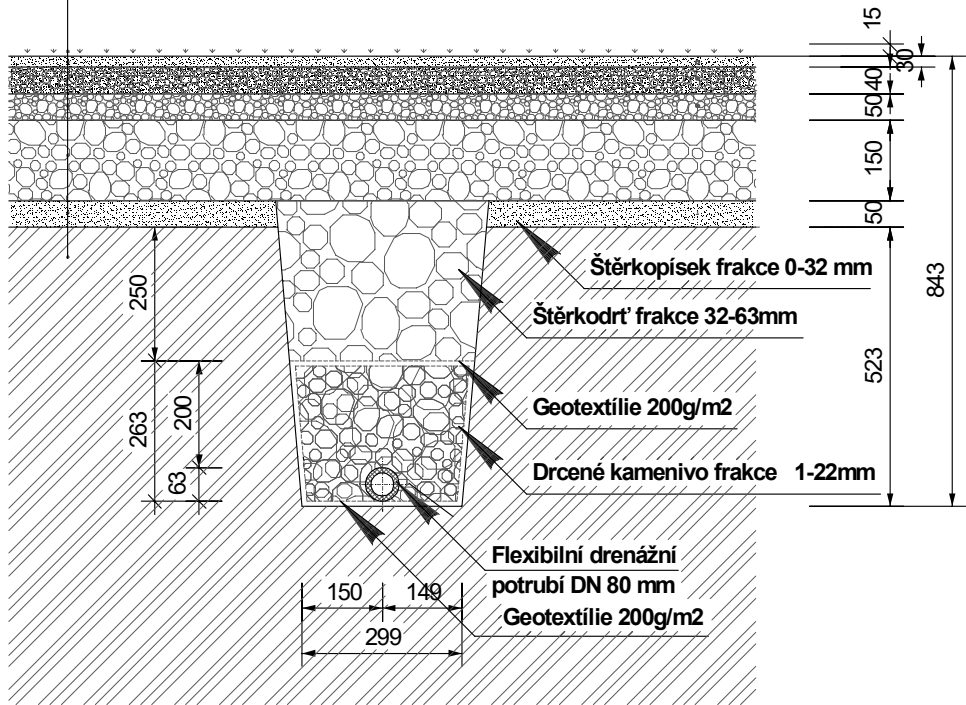

ŘEZ ZAKONČENÍM SKLADBY HŘIŠTĚ

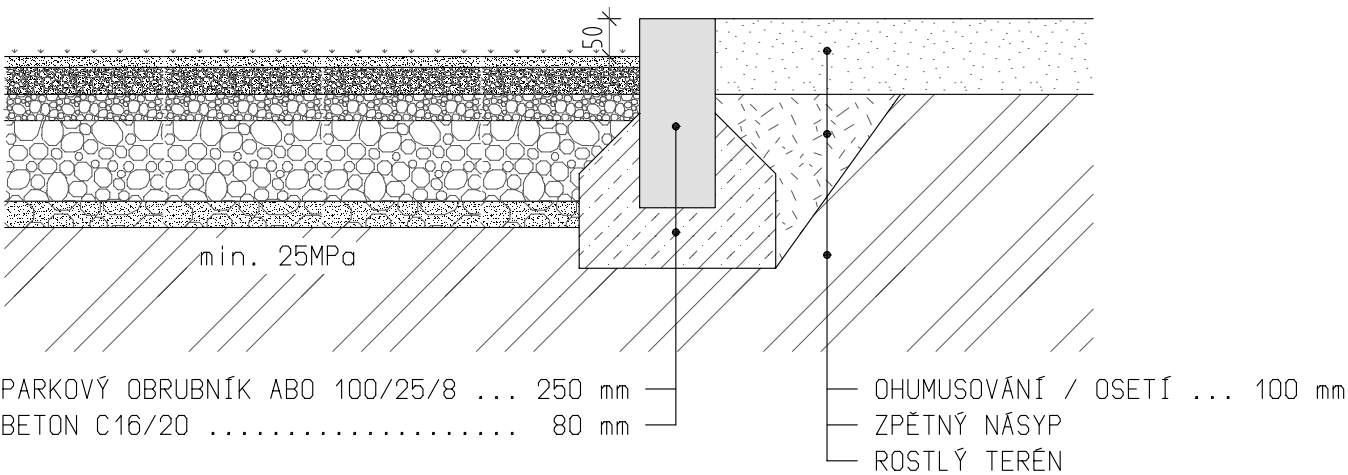

VED. PROJEKT.		ODP. PROJEKT.		VYPRACOVAL		KRESLIL		 <b>BESTA - ING. BRÁZDA s. r. o.</b> projektová a inženýrská činnost Smetanova 299/4, Blansko 678 01 tel.: 516 412 038 e-mail: besta@besta-blansko.cz	
ING. JAN BRÁZDA				BC. JOSEF ŠAFRÁNEK					
STAVEBNÍK: SŠ TEGA Blansko, Bezručova 1601/33, 678 01 Blansko									
<b>VÍCEÚČELOVÉ VENKOVNÍ HŘIŠTĚ</b>									
<b>PRO STŘEDNÍ ŠKOLU TECHNICKOU A GASTRONOMICKOU V BLANSKU</b>									
<b>VÍCEÚČELOVÉ HŘIŠTĚ - ŘEZY</b>									
								STUPEŇ PD	DUR+DSP
								FORMÁT	2 A4
								DATUM	5/2019
								ZAKÁZKA Č.	7/15-Š
								MĚŘITKO	PŘÍLOHA
								<b>1:10</b>	<b>D.2</b>