


ELEKTRICKÁ ZABEZPEČOVACÍ SIGNALIZACE

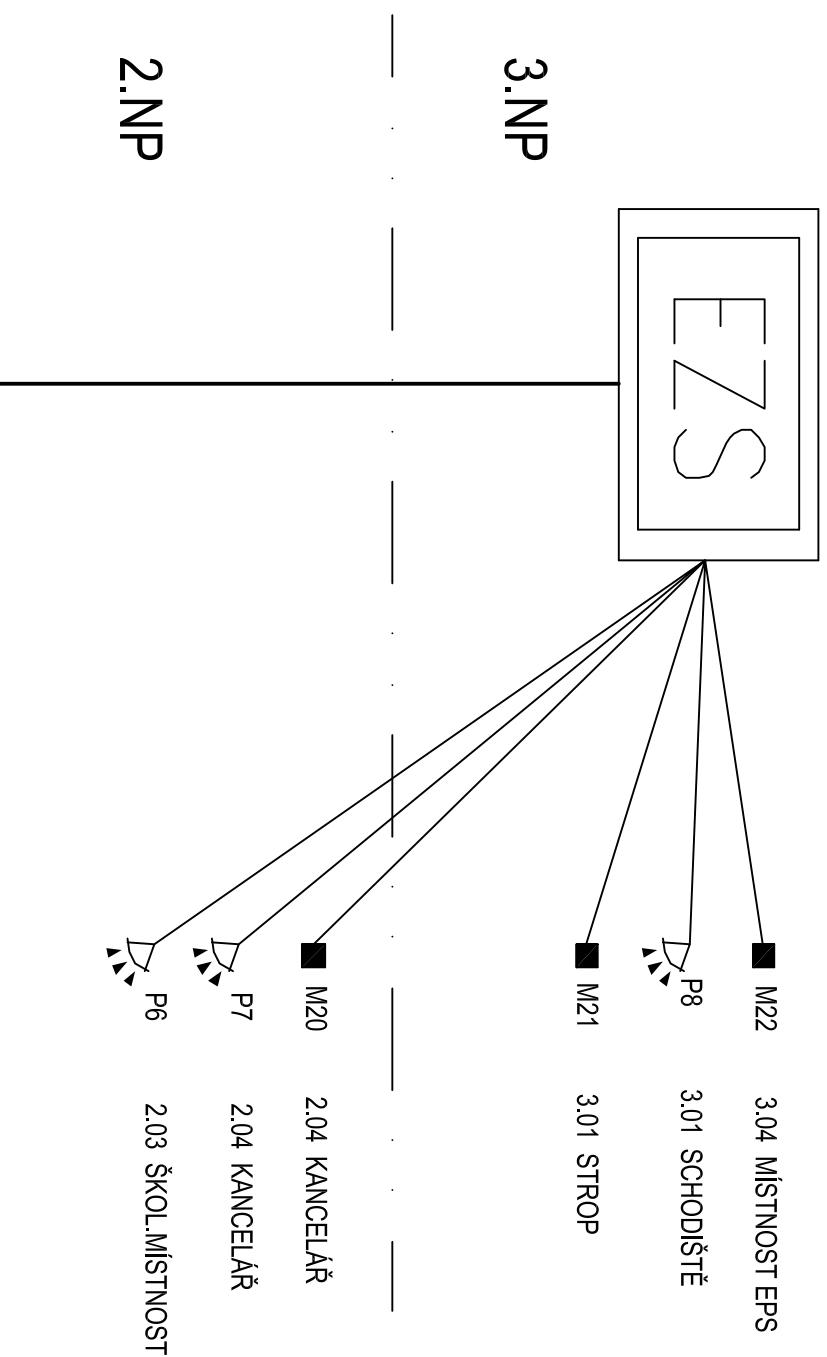

Systémy elektronických komunikací - poznámky:


1/EZS – Elektrická zabezpečovací signalizace, vychází z ústředny EZS Jablotron 100 sběrnice, vedení si uzpůsobí dodavatel na základě možnosti

2/S TRK – Strukturovaná kabeláž vč. digitální telefonní ústředny
Rozvody S TRK vycházejí z malého racku z místnosti 3.04 ve 3. np
stupačkami na jednotlivé (dvoj)zásuvky.

Pro telefonování bude zřejmě nejvýhodnější pořídit virtuální ústřednu u VoIP operátora, dohodne si investor s operátorem.

3/Dom. telefon. Pro napájení DT bude v rozvaděči silnoproudů připraven silový přívod a místo pro napáječ dom.telefonu.

4/ Vchodové dveře z ulice budou osazeny zámkem - otvíračem, otvírají se z dom. telefonu

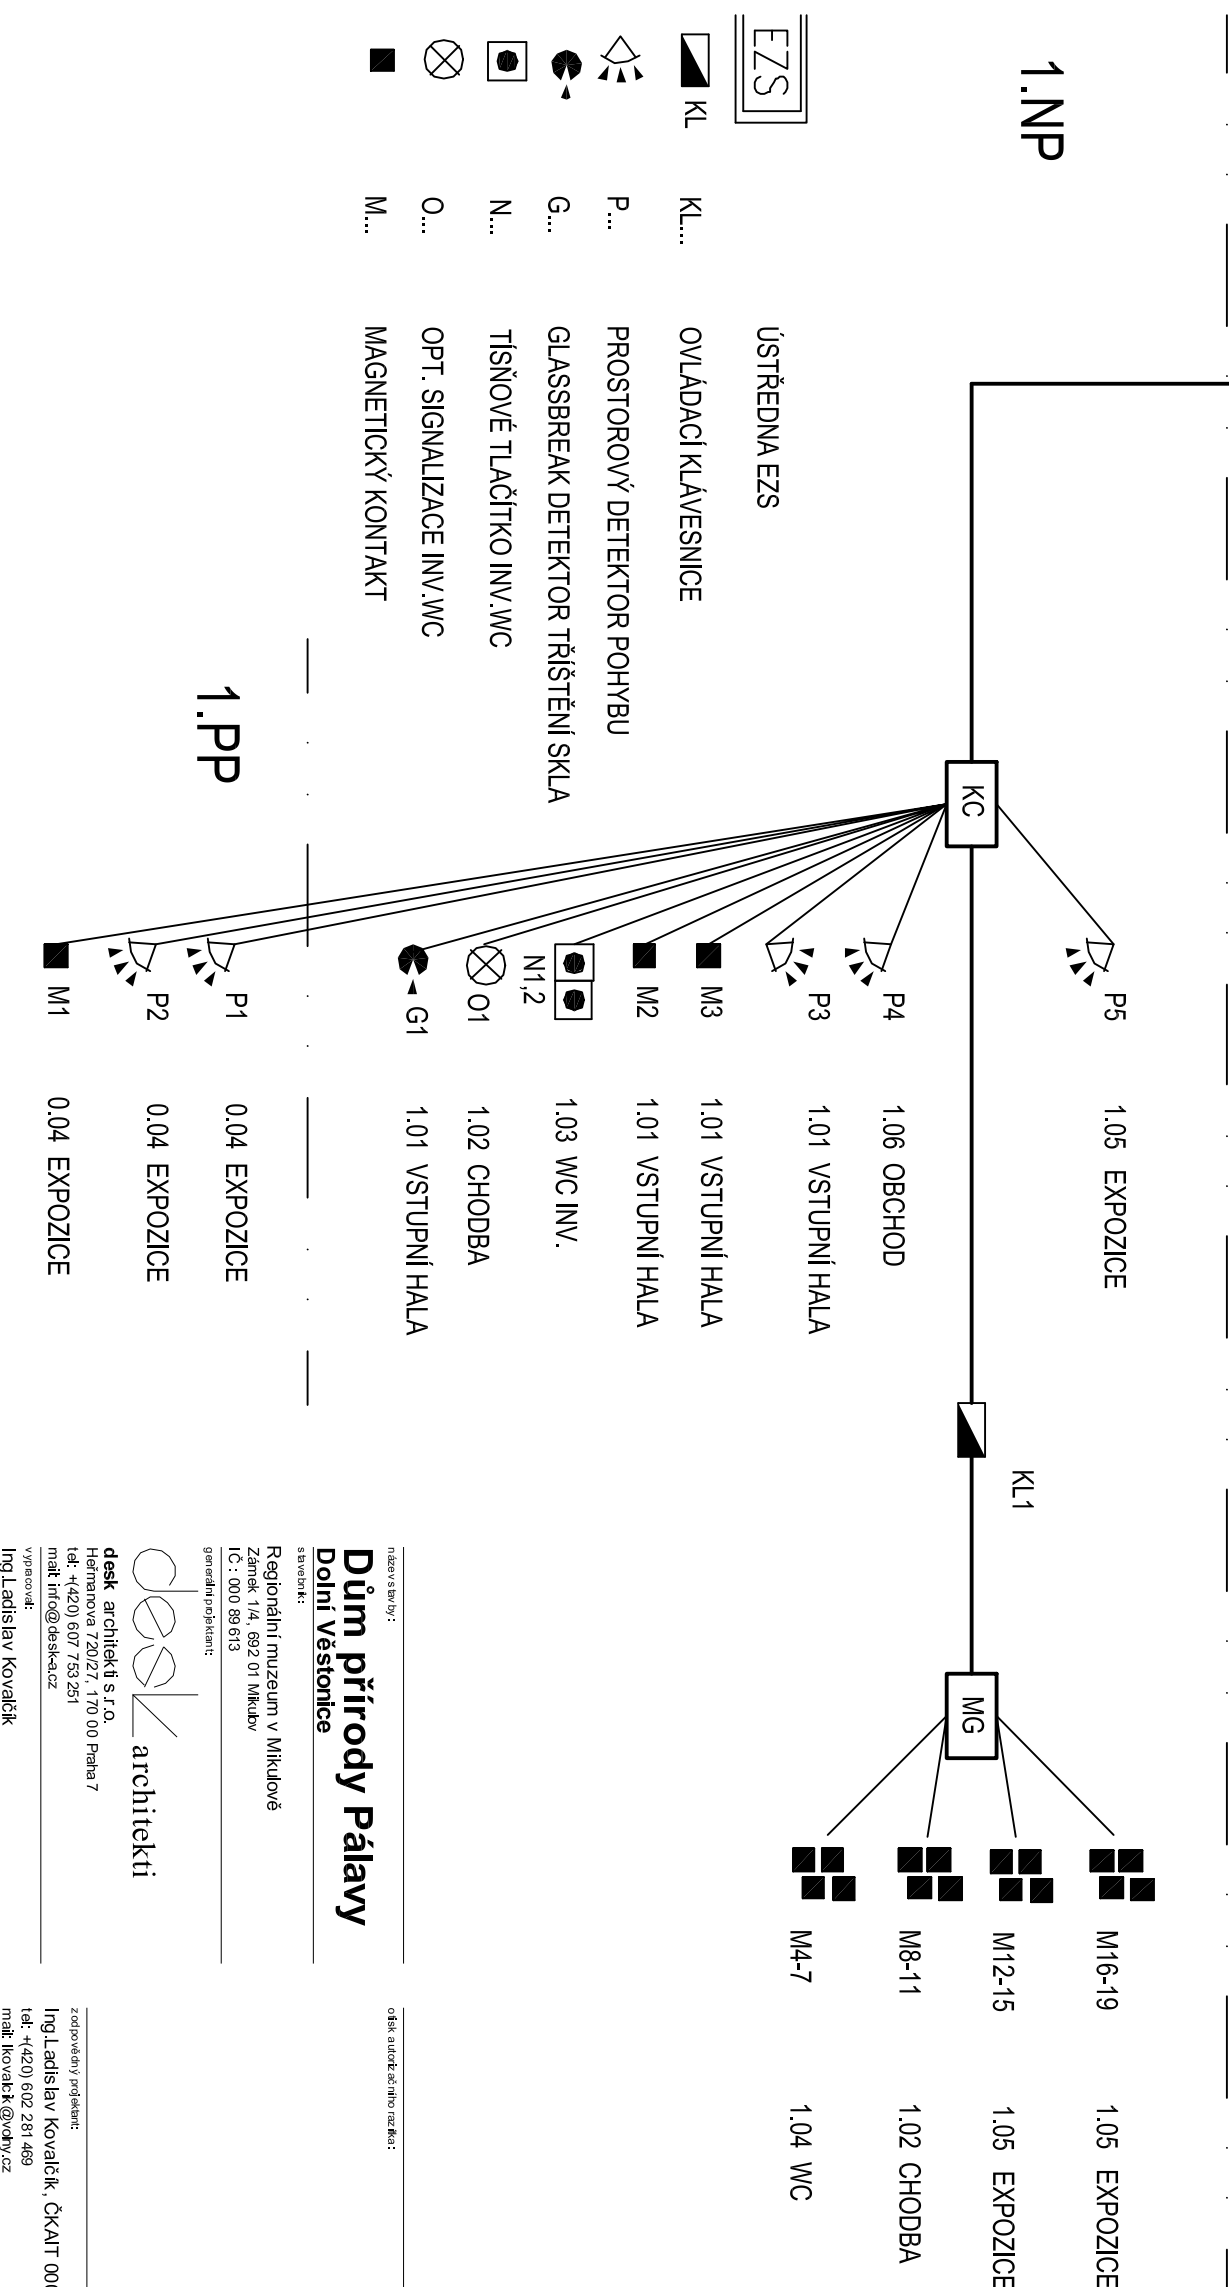

$\pm 0,000 = 169,50 \text{ m.m.m.}$

služební PD:
DOKUMENTACE PROVEDENÍ STAVBY

D - DOKUMENTACE OBJEKTU

D.1.4.5 - Elektronické komunikace a EPS

v ýkres

BLOKOVÉ SCHEMA EZS

měřtko;

datum: _____ číslo vyj. resu.: _____

09/2018