



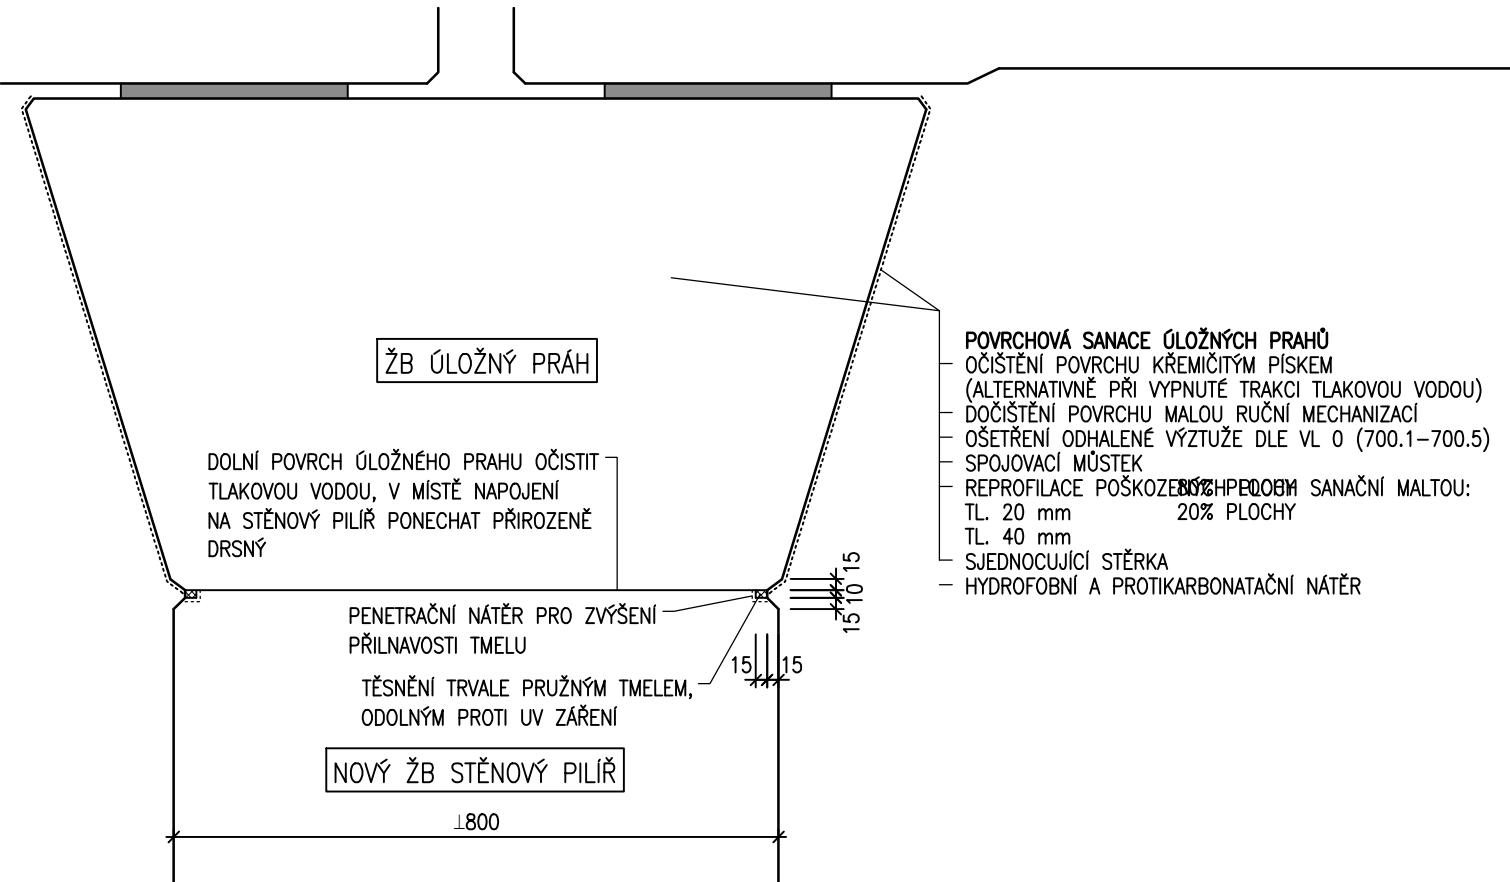

DETAILY 1:10

SPÁRA PILÍŘ - ÚL. PRÁH, SANACE ÚL. PRAHU

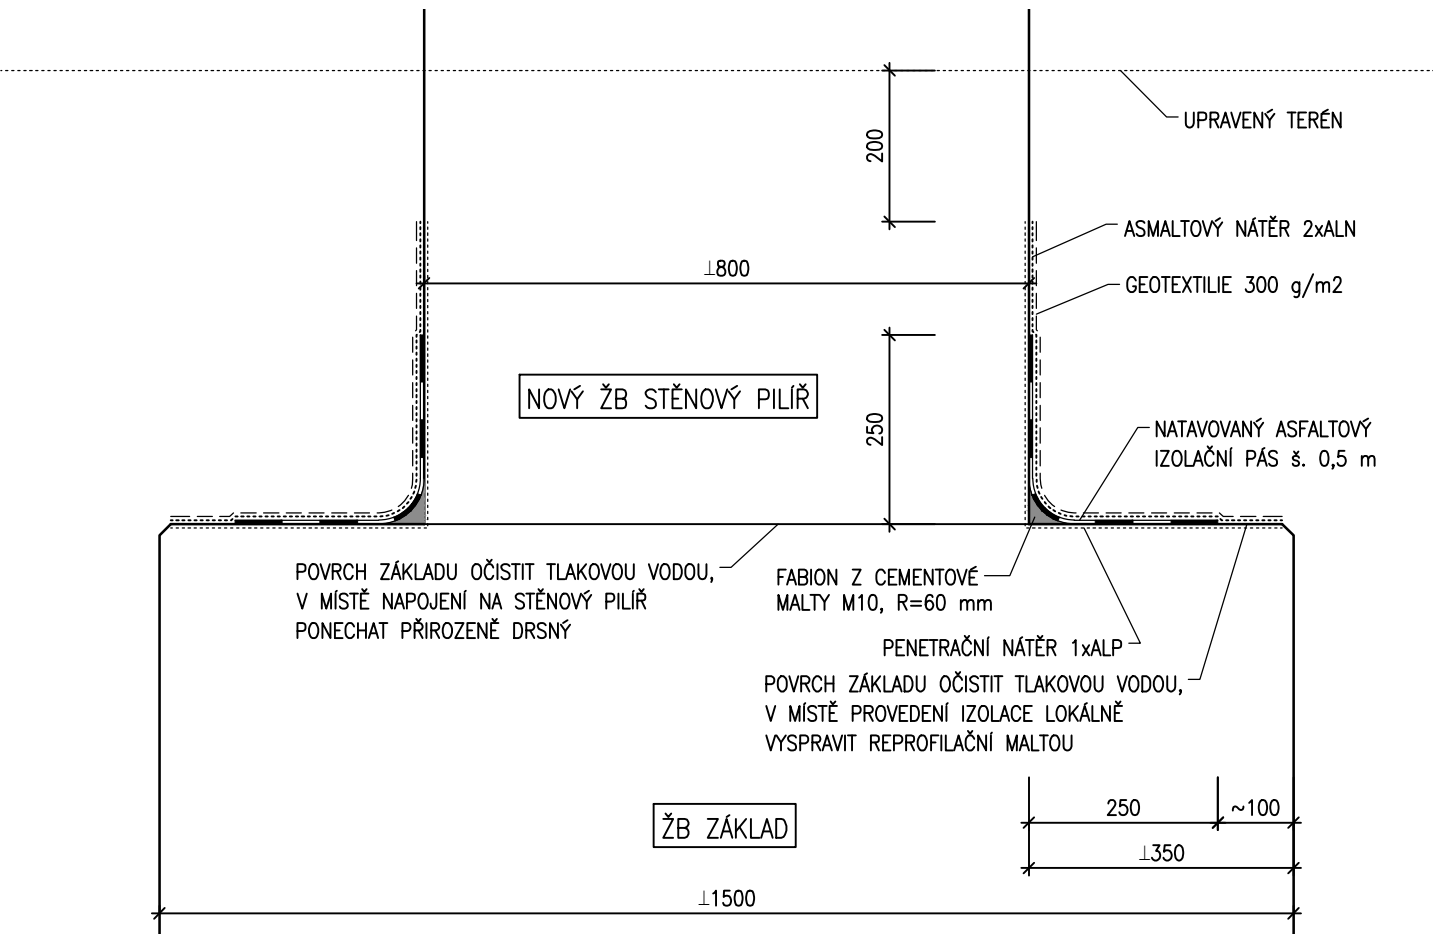

SPÁRA ZÁKLAD - PILÍŘ



SOUŘADNICOVÝ SYSTÉM		: S-JTSK
VÝŠKOVÝ SYSTÉM		: Bpv
INVESTOR :		
Správa a údržba silnic Jihomoravského kraje, p.o.		
Ořechovská 541/35		
619 00 Brno		
oblast SEVER		
Komenského 1685/2		
678 01 Blansko		
		
VEDOUČÍ PROJEKTANT	Ing. Martin ŘEHULKA	
ZODPOVĚDNÝ PROJEKTANT	Ing. Tomáš NAVRÁTIL	
VYPRACOVAL	Ing. Tomáš NAVRÁTIL	
KONTROLOVAL	Ing. Jiří ŠRUBAŘ	
KRAJ	Jihomoravský	KATASTRÁLNÍ ÚZEMÍ
		Olomučany
NÁZEV AKCE		
Mosty přes trať Brno-ČT 379-024 a 379-025		
SO 201 - Most ev. č. 379-024		
NÁZEV OBJEKTU		
NÁZEV PŘÍLOHY	DETAILY	
		
PROJEKČNÍ KANCELÁŘ PRIS spol. s r. o.		
OSOVÁ 20, 625 00 BRNO		
DATUM	5/2021	
FORMÁT	A3	
MĚŘÍTKO	1:10	
ÚČEL	PDPS	
ČÍS. ZAKÁZKY	21044	
ARCHIVNÍ ČÍS.	05.4_DET.dwg	
ČÍS. SOUPRAVY	PŘÍLOHA	
	5.4	